


MILANO ←

→ VERONA

FOGLIO 25

QUADRO D'UNIONE COMUNALE

Comune: Lonato Provincia di: Brescia

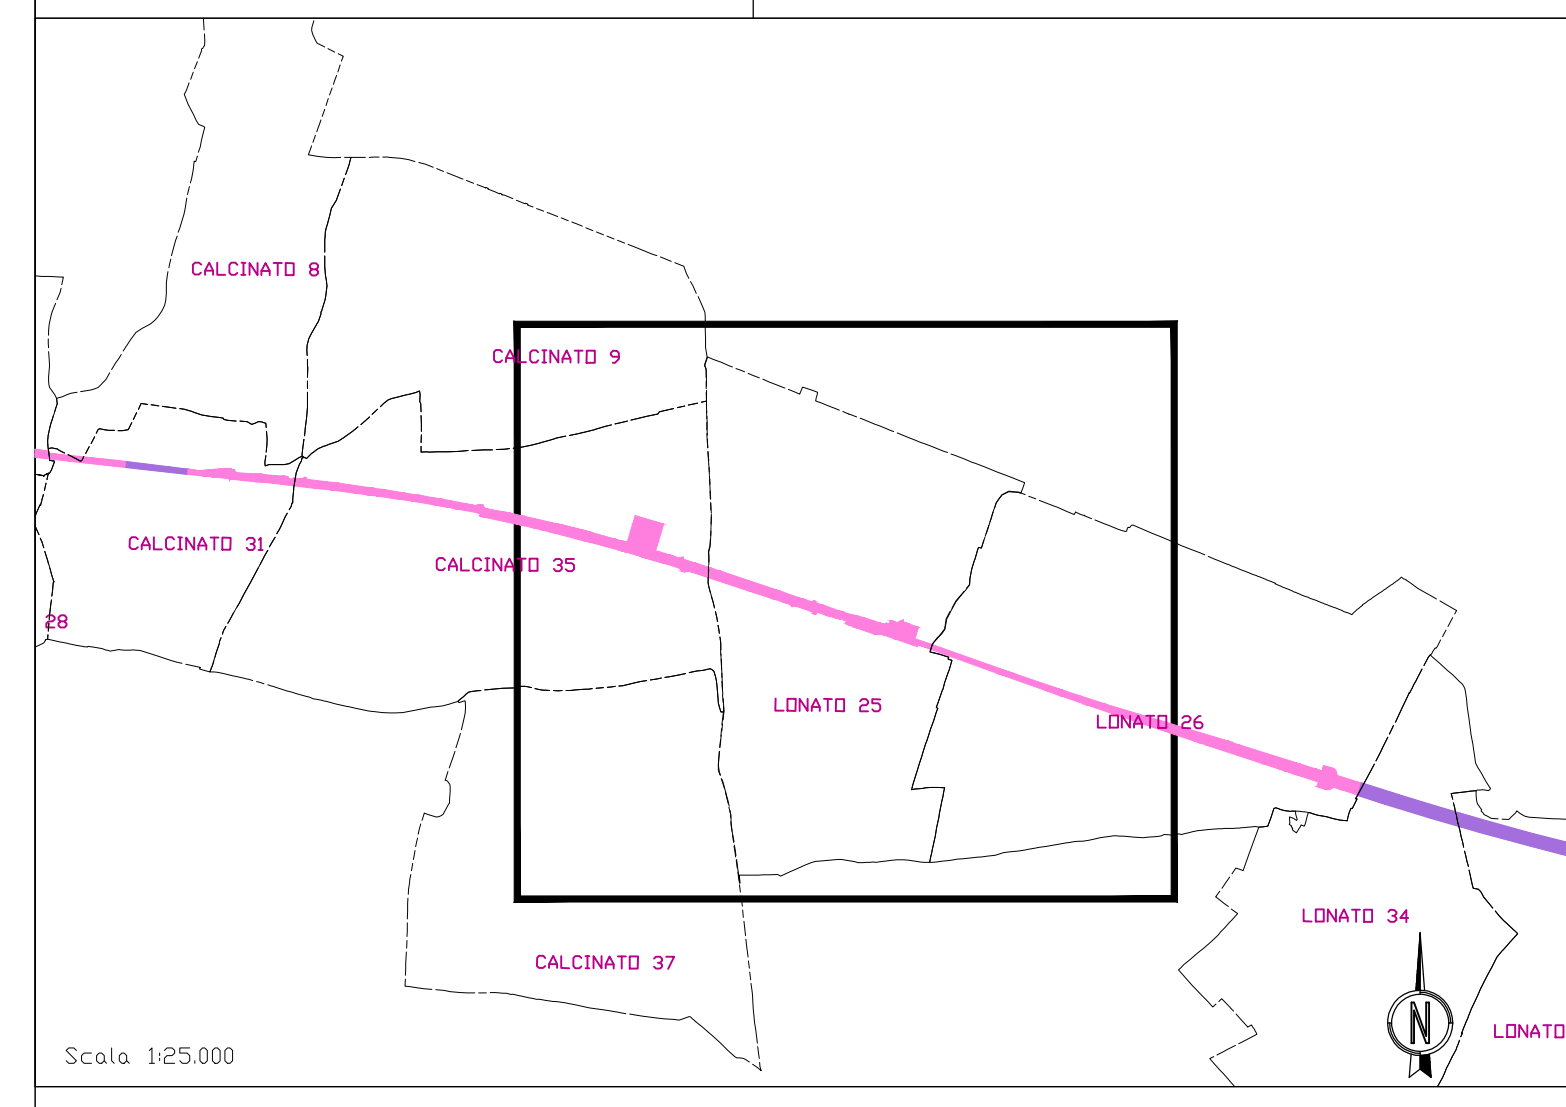

SIMBOLOGIA CATASTALE

	Particella catastale		Viabilità interpodereale
	Strada pubblica		Fossi e/o rii
	Acqua pubblica		Confine di Foglio catastale

SIMBOLOGIA DEL PIANO PARTICELLARE

GRUPPO	DESCRIZIONE
ESISTENTE	Attuale sede ferroviaria
	Strade pubbliche
	Corsi d'acqua
ESPROPRI	ROSSO CARMINIO per la nuova sede ferroviaria
	SEPIA per le superfici che si espropriano per deviazioni di strade e corsi d'acqua
	VERDE CHIARO per le superfici soggette ad interventi di riqualificazione ambientale
	GIALLO per i fabbricati in demolizione accatastati
	GIALLO con contorno tratteggiato per i fabbricati in demolizione non accatastati o difformi dal catasto
	Superfici che si osservano per deviazioni di corsi d'acqua
	TINTA NEUTRA per le superfici che si assoggettano a servizi per pubblici servizi
ALTRI TITOLI	Aree da occuparsi in via provvisoria ai sensi dell'art. 49 del D.P.R. 8 giugno 2001 n. 327
	Vincolo urbanistico

COMMITTENTE:

ALTA SORVEGLIANZA:

GENERAL CONTRACTOR:

INFRASTRUTTURE FERROVIARIE STRATEGICHE DEFINITE DALLA LEGGE OBIETTIVO N. 443/01
LINEA A.V./A.C. TORINO - VENEZIA Tratta MILANO - VERONA
 Lotto funzionale Brescia-Verona
PROGETTO DEFINITIVO

PIANO PARTICELLARE DI ESPROPRIO PER C.D.S.
LINEA FERROVIARIA
 COMUNE DI LONATO TAV. 1 DI 5

ALTA SORVEGLIANZA		Verificato	Data	Approvato	Data
-------------------	--	------------	------	-----------	------

COMMESSA	LOTTO	FASE	ENTE	TIPO DOC.	OPERA/OSSEPLINA	PROGR.	REV.	SCALA
IN05	00	D	E2	P6	AQ0000	154	1	1:2000

PROGETTAZIONE		GENERAL CONTRACTOR		AUTORIZZATO/DATE				
Rev.	Data	Descrizione	Redatto	Data	Verificato	Data	Approvato	Data
0	31/03/14	EMISSIONE PER CDS	TAMBURRO	31/03/14	TROTTA	31/03/14	LACCA	31/03/14
1	01/07/14	REVISIONE PER CDS		01/07/14		01/07/14		01/07/14
2								
3								