


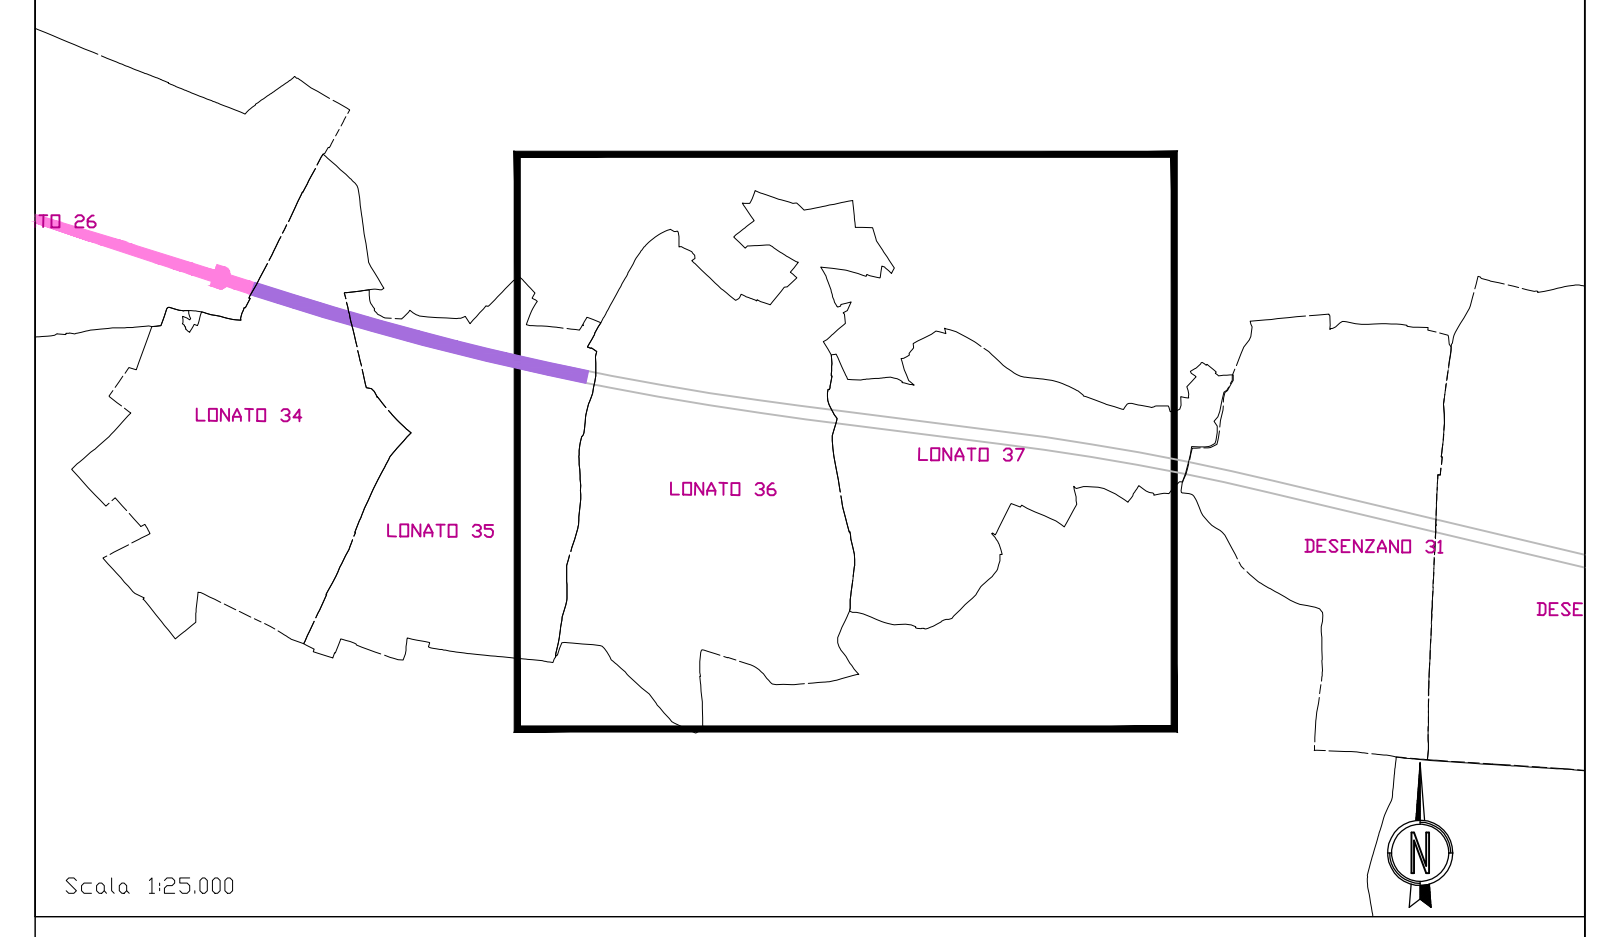

**QUADRO D'UNIONE COMUNALE**  
 Comune: Lonato | Provincia di Brescia



**SIMBOLOGIA CATASTALE**

|  |                      |  |                             |
|--|----------------------|--|-----------------------------|
|  | Particella catastale |  | Viabilità interpodereale    |
|  | Strada pubblica      |  | Fossi e/o ri                |
|  | Acqua pubblica       |  | Confine di foglio catastale |

**SIMBOLOGIA DEL PIANO PARTICELLARE**

| GRUPPO       | DESCRIZIONE   |
|--------------|---|
| ESISTENTE    | Attuale sede ferroviaria  |
| ESISTENTE    | Strade pubbliche  |
| ESISTENTE    | Corsi d'acqua   |
| ESPROPRI     | ROSSO CARMINIO per la nuova sede ferroviaria  |
| ESPROPRI     | SEPPIA per le superfici che si espropriano per deviazioni di strade e corsi d'acqua                     |
| ESPROPRI     | VERDE CHIARO per le superfici soggette ad interventi di riqualificazione ambientale                     |
| ESPROPRI     | GIALLO per i fabbricati in demolizione accatastati  |
| ESPROPRI     | GIALLO con contorno tratteggiato per i fabbricati in demolizione non accatastati o difformi dal catasto |
| ESPROPRI     | Superfici che si osservano per deviazioni di corsi d'acqua  |
| ALTRI TITOLI | TINTA NEUTRA per le superfici che si assoggettano a servizi per pubblici servizi                        |
| ALTRI TITOLI | Aree da occuparsi in via provvisoria ai sensi dell'art. 49 del D.P.R. 8 giugno 2001 n. 327              |
| ALTRI TITOLI | Vincolo urbanistico   |

COMMITTENTE:

ALTA SORVEGLIANZA:

GENERAL CONTRACTOR:

**INFRASTRUTTURE FERROVIARIE STRATEGICHE DEFINITE DALLA LEGGE OBIETTIVO N. 443/01**  
**LINEA A.V./A.C. TORINO - VENEZIA Tratta MILANO - VERONA**  
 Lotto funzionale Brescia-Verona  
**PROGETTO DEFINITIVO**

**PIANO PARTICELLARE DI ESPROPRIO PER C.D.S.**  
**LINEA FERROVIARIA**  
**COMUNE DI LONATO TAV. 4 DI 5**

IL PROGETTISTA INTEGRATORE

|                   |  |            |      |           |      |
|-------------------|--|------------|------|-----------|------|
| ALTA SORVEGLIANZA |  | Verificato | Data | Approvato | Data |
|-------------------|--|------------|------|-----------|------|

|          |       |      |      |           |               |        |      |        |
|----------|-------|------|------|-----------|---------------|--------|------|--------|
| COMMESSA | LOTTO | FASE | ENTE | TIPO DOC. | OPERA/OSI/PLN | PROGR. | REV. | SCALA  |
| IN05     | 00    | D    | E2   | P6        | AQ0000        | 188    | 0    | 1:2000 |

| PROGETTAZIONE GENERAL CONTRACTOR |          |                   |         |          |            |          |           | Autorizzato/Data |
|----------------------------------|----------|-------------------|---------|----------|------------|----------|-----------|------------------|
| Rev.                             | Data     | Descrizione       | Redatto | Data     | Verificato | Data     | Approvato | Data             |
| 0                                | 31/03/14 | EMISSIONE PER CDS |         | 31/03/14 |            | 31/03/14 |           | 31/03/14         |
| 1                                |          |                   |         |          |            |          |           |                  |
| 2                                |          |                   |         |          |            |          |           |                  |
| 3                                |          |                   |         |          |            |          |           |                  |

Consorzio Cepav due  
 Project Director  
 Mag. P. Lombardi