


QUADRO D'UNIONE COMUNALE
 Comune: Desenzano | Provincia di: Brescia

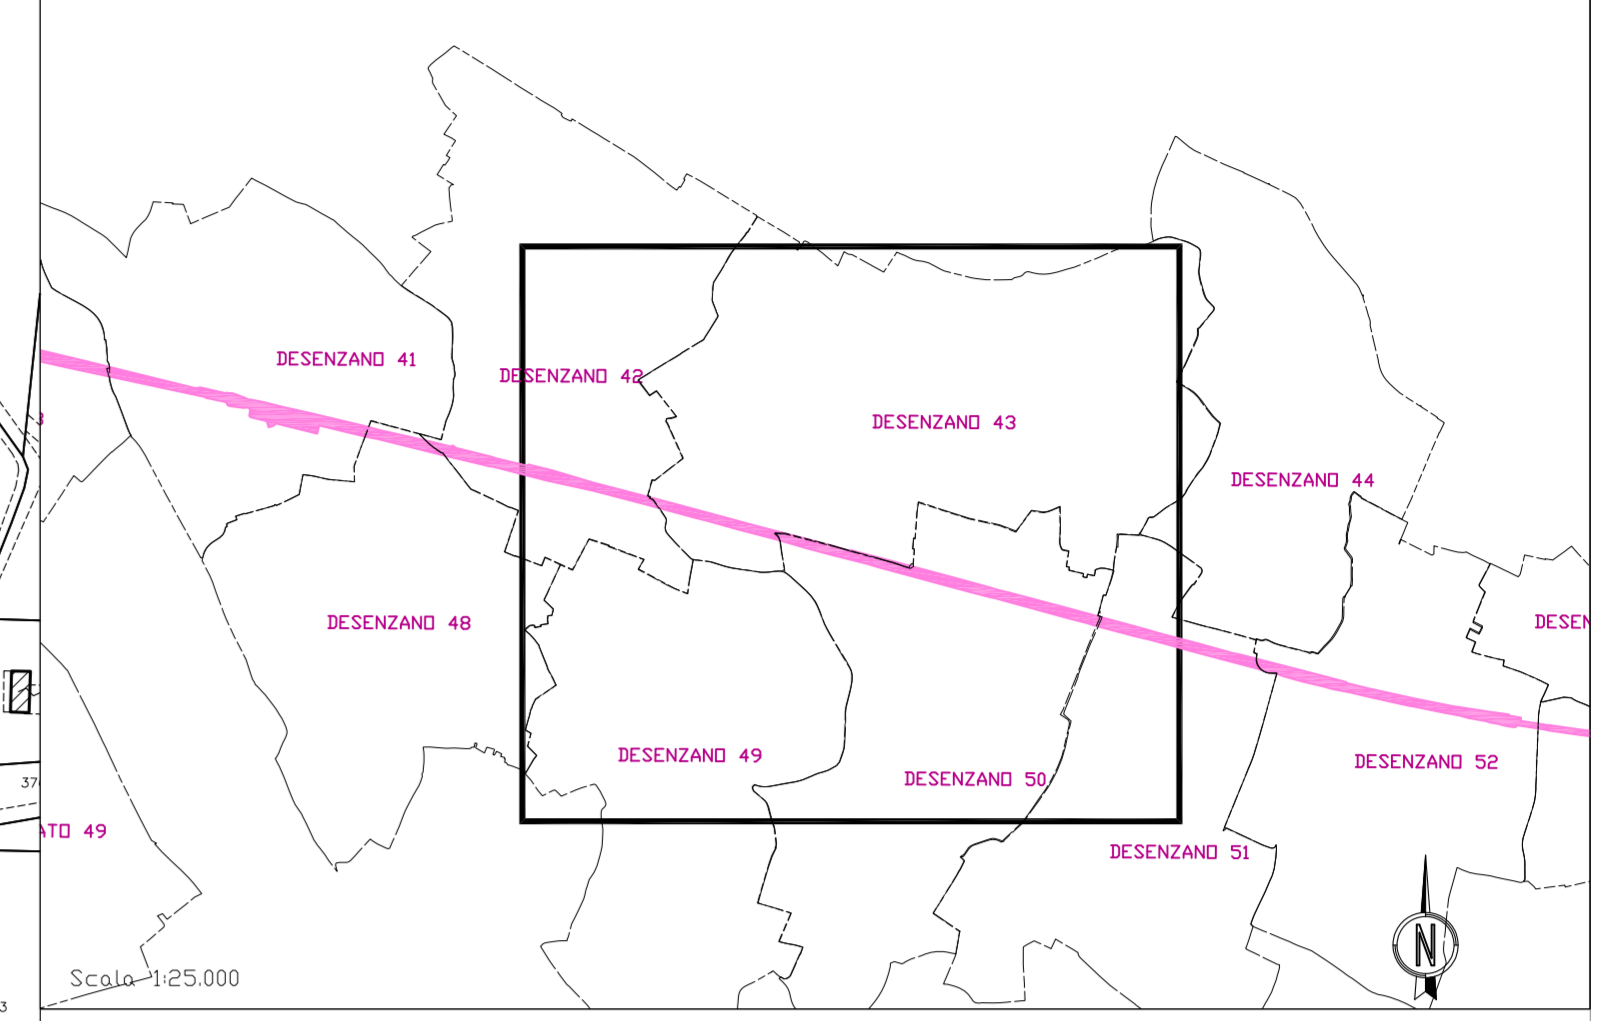

SIMBOLOGIA CATASTALE

	Particella catastale		Viabilità interpodereale
	Strada pubblica		Fossi e/o rii
	Acqua pubblica		Confine di Foglio catastale

SIMBOLOGIA DEL PIANO PARTICELLARE

GRUPPO	DESCRIZIONE
ESISTENTE	Attuale sede ferroviaria
ESISTENTE	Strade pubbliche
ESISTENTE	Corsi d'acqua
ESPROPRI	ROSSO CARMINO per la nuova sede ferroviaria
	SEPIA per le superfici che si espropriano per deviazioni di strade e corsi d'acqua
	VERDE CHIARO per le superfici soggette ad interventi di riqualificazione ambientale
	GIALLO per i fabbricati in demolizione accatastati
	GIALLO con contorno tratteggiato per i fabbricati in demolizione non accatastati o difformi dal catasto
ALTRI TITOLI	Superfici che si asservono per deviazioni di corsi d'acqua
	TINTA NEUTRA per le superfici che si assoggettano a servizi per pubblici servizi
	Aree da occuparsi in via provvisoria ai sensi dell'art. 49 del D.P.R. 8 giugno 2001 n. 327
	Vincolo urbanistico

MILANO ←

→ VERONA

COMMITTENTE: **RFI**
 AREA FERROVIARIA ITALIANA
 GRUPPO FERROVIE DELLO STATO ITALIANE

ALTA SORVEGLIANZA: **ITALFERR**
 GRUPPO FERROVIE DELLO STATO ITALIANE

GENERAL CONTRACTOR: **Cepav due**

INFRASTRUTTURE FERROVIARIE STRATEGICHE DEFINITE DALLA LEGGE OBIETTIVO N. 443/01
 LINEA A.V. I.A.C. TORINO - VENEZIA Tratta MILANO - VERONA
 Lotto funzionale Brescia-Verona
 PROGETTO DEFINITIVO

PIANO PARTICELLARE DI ESPROPRIO PER C.D.S.
 LINEA FERROVIARIA
 COMUNE DI DESENZANO TAV. 5 DI 7

ALTA SORVEGLIANZA

Verificato	Data	Approvato	Data

COMMESSA	LOTTO	FASE	ENTE	TIPO DOC.	OPERA/OSORLNA	PROGR.	REV.	SCALA
IN05	00	D	E2	P6	AQ0000	161	1	1:2000

Rev.	Data	Descrizione	Redatto	Data	Verificato	Data	Approvato	Data	Autorizzato/Date
0	31/03/14	EMESIBICHE PER CDS	TAMBURRO	31/03/14	TROTTA	31/03/14	LAZZARI	31/03/14	
1	01/07/14	REVISIONE PER CDS	TAMBURRO	01/07/14	TROTTA	01/07/14	LAZZARI	01/07/14	
2									
3									