


QUADRO D'UNIONE COMUNALE
 Comune: Peschiera Provincia di: Verona

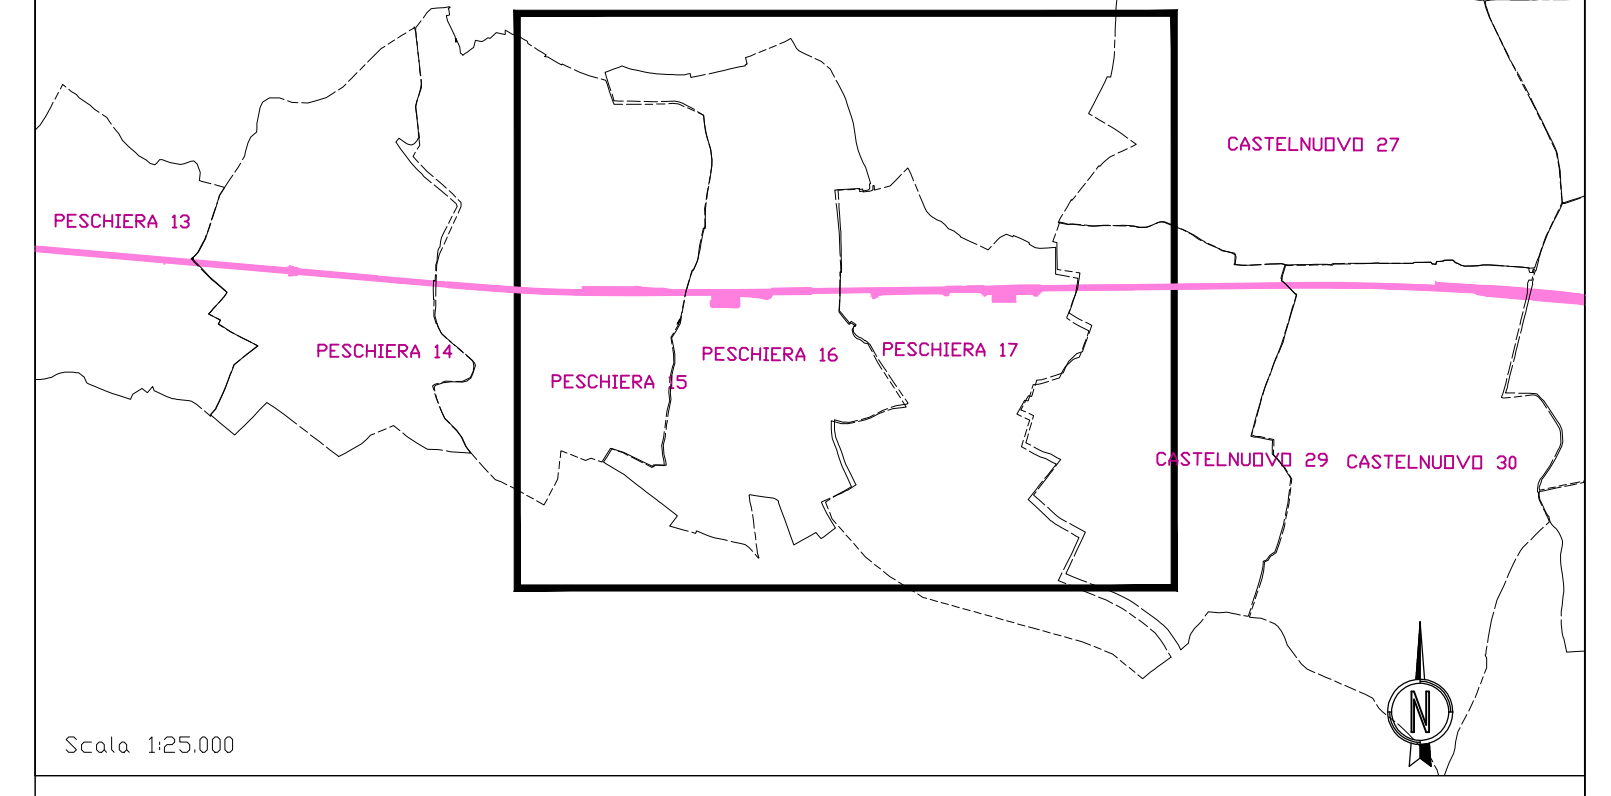

SIMBOLOGIA CATASTALE

| | | | |
|--|----------------------|--|-----------------------------|
| | Particella catastale | | Viabilità interpodere |
| | Strada pubblica | | Fossi e/o rii |
| | Acqua pubblica | | Confine di Foglio catastale |

SIMBOLOGIA DEL PIANO PARTICELLARE

| GRUPPO | DESCRIZIONE |
|--------------|---|
| ESISTENTE | <ul style="list-style-type: none"> Attuale sede ferroviaria Strade pubbliche Corsi d'acqua |
| ESPROPRI | ROSSO CARMINIO per la nuova sede ferroviaria |
| | SEPIA per le superfici che si espropriano per deviazioni di strade e corsi d'acqua |
| | VERDE CHIARO per le superfici soggette ad interventi di riqualificazione ambientale |
| | GIALLO per i fabbricati in demolizione accatastati |
| | GIALLO con contorno tratteggiato per i fabbricati in demolizione non accatastati o difformi dal catasto |
| | Superfici che si osservano per deviazioni di corsi d'acqua |
| ALTRI TITOLI | <ul style="list-style-type: none"> TINTA NEUTRA per le superfici che si assoggettano a servizi per pubblici servizi Area da occuparsi in via provvisoria ai sensi dell'art. 49 del D.P.R. 8 giugno 2001 n. 327 Vincolo urbanistico |

COMMITTENTE:
RFI
 RETE FERROVIARIA ITALIANA
 GRUPPO RINNOVO DELLO STATO ITALIANO

ALTA SORVEGLIANZA:
ITALFERR
 GRUPPO RINNOVO DELLO STATO ITALIANO

GENERAL CONTRACTOR:
Cepav due

INFRASTRUTTURE FERROVIARIE STRATEGICHE DEFINITE DALLA LEGGE OBIETTIVO N. 443/01
LINEA A.V. /A.C. TORINO - VENEZIA Tratta MILANO - VERONA
 Lotto funzionale Brescia-Verona
PROGETTO DEFINITIVO

PIANO PARTICELLARE DI ESPROPRIO PER C.D.S.
LINEA FERROVIARIA
 COMUNE DI PESCHIERA TAV. 4 DI 4

| | | | | | |
|-------------------|--|------------|------|-----------|------|
| ALTA SORVEGLIANZA | | Verificato | Data | Approvato | Data |
|-------------------|--|------------|------|-----------|------|

| | | | | | | | | |
|----------|-------|------|------|-----------|-----------------|--------|------|--------|
| COMMESSA | LOTTO | FASE | ENTE | TIPO DOC. | OPERA/OSSEPLINA | PROGR. | REV. | SCALA |
| IN05 | 00 | D | E2 | P6 | AQ0000 | 192 | 1 | 1:2000 |

| PROGETTAZIONE | | GENERAL CONTRACTOR | | AUTORIZZAZIONE | | | | |
|---------------|----------|--------------------|----------|----------------|------------|----------|-----------|----------|
| Rev. | Data | Descrizione | Redatto | Data | Verificato | Data | Approvato | Data |
| 0 | 31/03/14 | EMISSIONE PER CDS | TAMBURRO | 31/03/14 | TROTTA | 31/03/14 | LACCA | 31/03/14 |
| 1 | 01/07/14 | REVISIONE PER CDD | | 01/07/14 | | 01/07/14 | | 01/07/14 |
| 2 | | | | | | | | |
| 3 | | | | | | | | |