



KEYPLAN

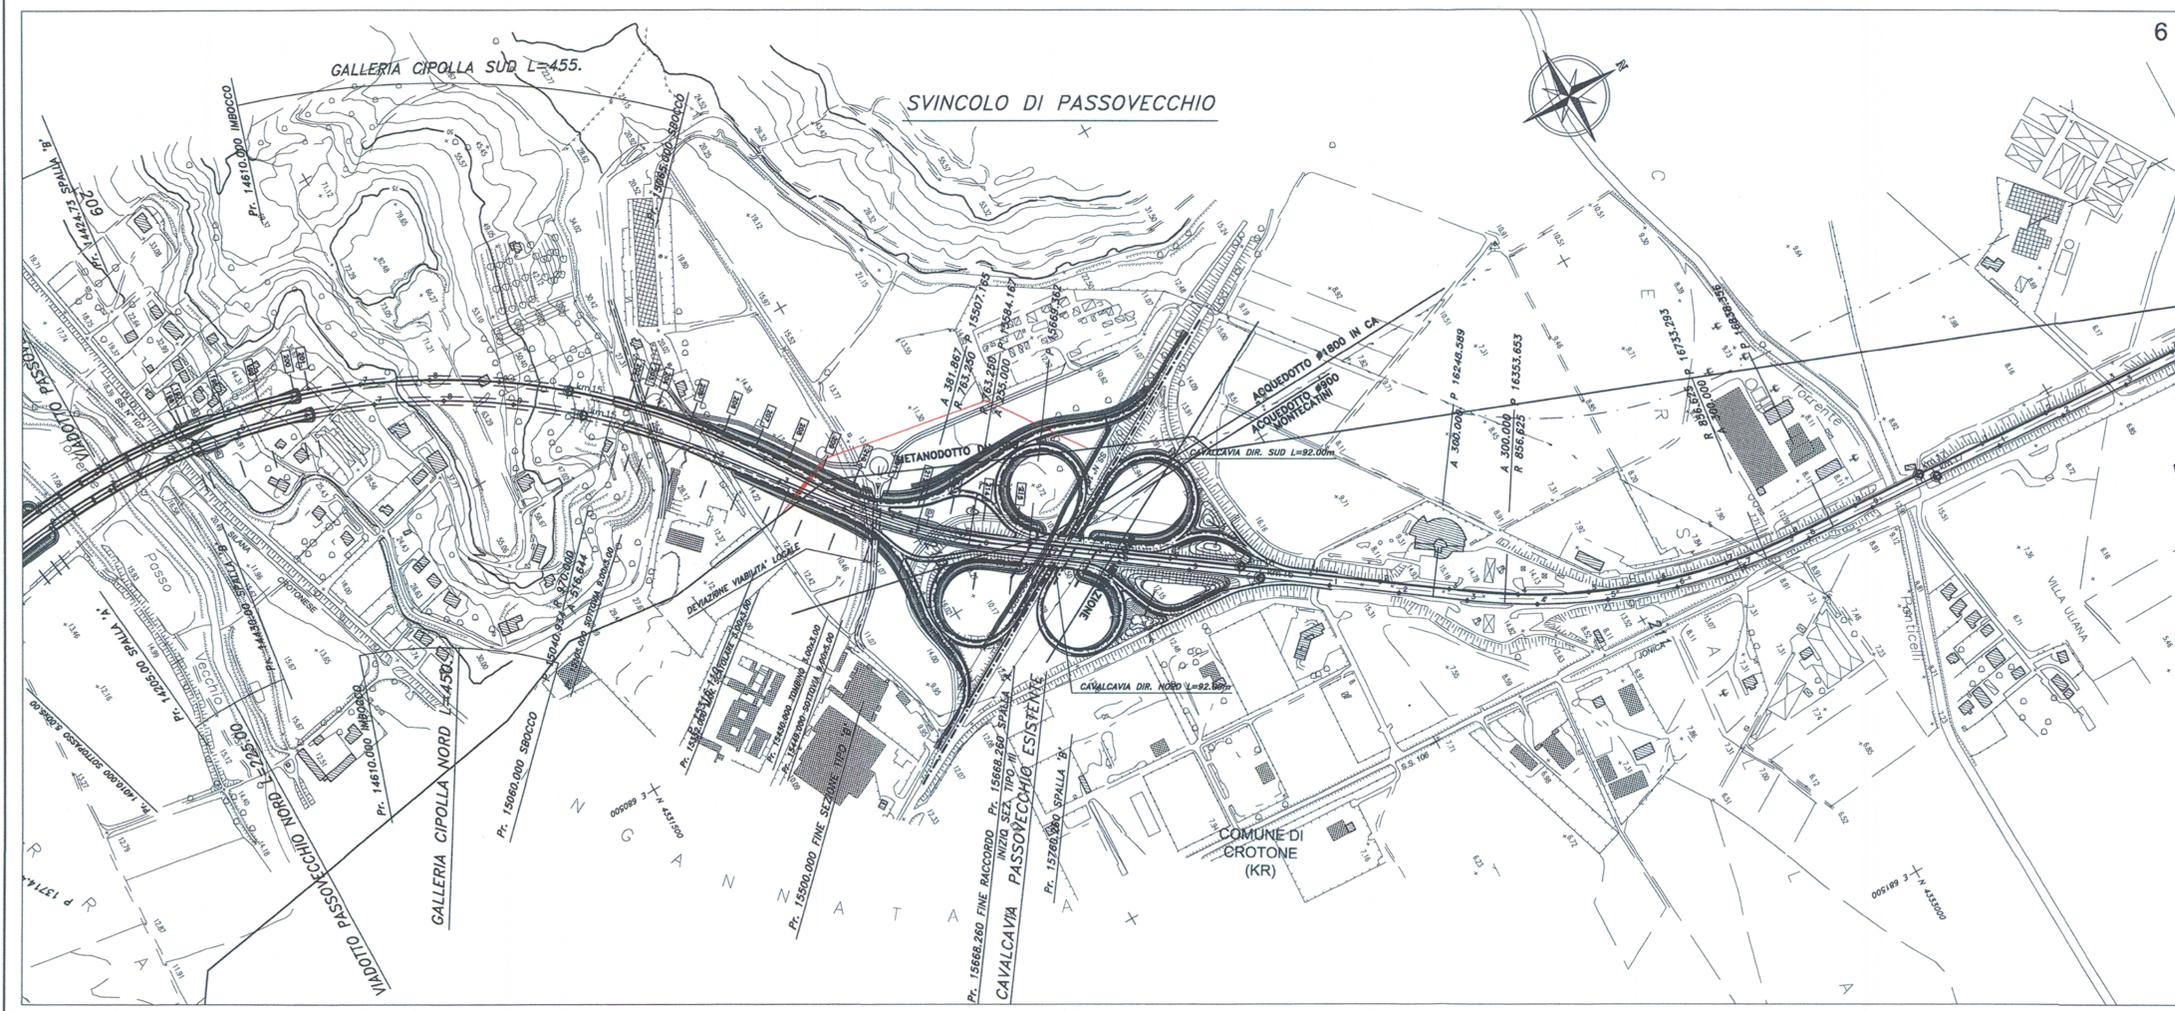

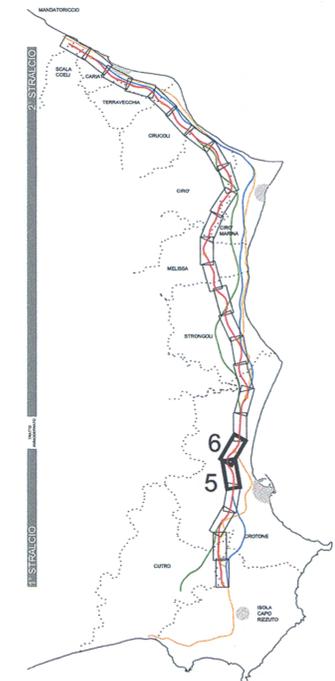

ANAS S.p.A.

Direzione Centrale Programmazione Progettazione

LAVORI DI COSTRUZIONE DELLA
S.S.106 JONICA (E90) - CAT. B -
MEGALOTTO 9
 DALLO SVINCOLO AEROPORTO S. ANNA (KM 235+800)
 A MANDATORICCIO (KM 306+000)

PROGETTO PRELIMINARE - STUDIO DI IMPATTO AMBIENTALE

<p>GRUPPO DI PROGETTAZIONE ANAS RESPONSABILE DI SETTORE Dott. Arch. Giuseppe Barila RESPONSABILE DI ITINERARIO Dott. Ing. Giulio Petrizzelli RESPONSABILI TECNICI Dott. Ing. Domenico Cimino Tracciati Dott. Ing. Marco Mancino Geotecnica Dott. Ing. Fulvio M. Saccodato Idraulica Dott. Ing. Davide Di Pietro Strutture Dott. Geol. Stefano Serangeli Geologia Dott. Arch. Barbara Banchini Ambiente Dott. Ing. Francesco Bezzi Impianti Geom. Andrea F. Furlan Computi</p>	<p>PROGETTISTA: Dott. Ing. ANTONIO VALENTE Ordine degli Ingegneri di Roma n° 20739</p> <p>ASSISTENZA ALLA PROGETTAZIONE</p> <p>RTI: PROGER SpA VIA Ingegneria Srl D'APPOLONIA SpA DE.MA.CO Srl</p>
---	---

22 LUG. 2005 004043

Il Responsabile dello Studio di Impatto Ambientale Dott. Arch. Barbara Banchini Ord. Arch. Roma n° 14321	VISTO: IL RESP. DEL PROCEDIMENTO Dott. Arch. GIUSEPPE BARILA n° 14321
DATA	PROTOCOLLO

QUADRO DI RIFERIMENTO PROGETTUALE
 PLANIMETRIA TRACCIATO PREFERENZIALE "A"
 TAV. 3/13

CODICE PROGETTO	CODICE FILE	T00_IA27_AMB_PL00B.DWG	REVISIONE	FOGLIO	SCALA:
L07161	P	0401	T00IA27AMBPL03	B	03 di 13
D	-	-	-	-	-
C	-	-	-	-	-
B	Modificato secondo controllo ANAS		Meg-2005	Ing. Nichiarelli	Arch. Banchini Ing. Petrizzelli
A	Emissione		Giù-2004	Ing. Nichiarelli	Arch. Banchini Ing. Petrizzelli
REV.	DESCRIZIONE		DATA	VERIFICATO	CONTROLLATO