


QUADRO D'UNIONE COMUNALE
 Comune: Castelnuovo Provincia di Verona

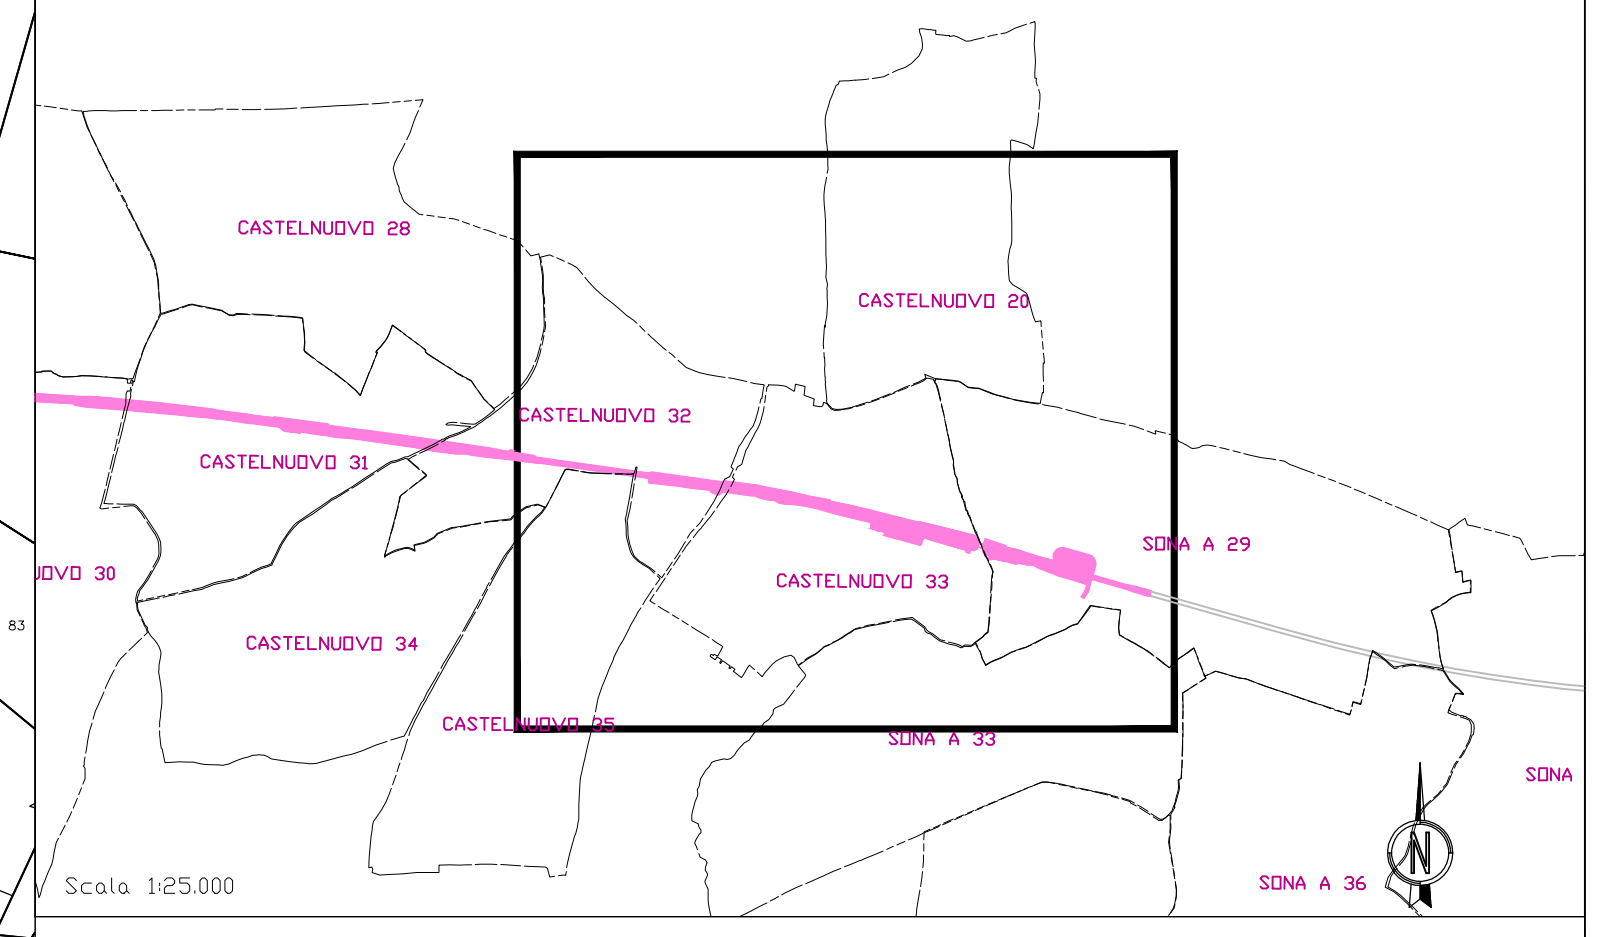

SIMBOLOGIA CATASTALE

	Particella catastale		Viabilità interpodereale
	Strada pubblica		Fossi e/o rii
	Acqua pubblica		Confine di foglio catastale

SIMBOLOGIA DEL PIANO PARTICELLARE

GRUPPO	DESCRIZIONE
ESISTENTE	Attuale sede ferroviaria
	Strade pubbliche
	Corsi d'acqua
ESPROPRI	ROSSO CARMINIO per la nuova sede ferroviaria
	SEPPIA per le superfici che si espropriano per deviazioni di strade e corsi d'acqua
	VERDE CHIARO per le superfici soggette ad interventi di riqualificazione ambientale
	GIALLO per i fabbricati in demolizione accatastati
	GIALLO con contorno tratteggiato per i fabbricati in demolizione non accatastati o difformi dal catasto
	Superfici che si osservano per deviazioni di corsi d'acqua
ALTRI TITOLI	TINTA NEUTRA per le superfici che si assoggettano a servizi per pubblici servizi
	Aree da occuparsi in via provvisoria ai sensi dell'art. 49 del D.P.R. n. 8 giugno 2001 n. 327
	Vincolo urbanistico

COMMITTENTE:
RFI
 RETE FERROVIARIA ITALIANA
 GRUPPO PERVENI DELLO STATO ITALIANO

ALTA SORVEGLIANZA:
ITAFERR
 GRUPPO PERVENI DELLO STATO ITALIANO

GENERAL CONTRACTOR:
Cepav due

INFRASTRUTTURE FERROVIARIE STRATEGICHE DEFINITE DALLA LEGGE OBIETTIVO N. 443/01
LINEA A.V./A.C. TORINO - VENEZIA Tratta MILANO - VERONA
 Lotto funzionale Brescia-Verona
PROGETTO DEFINITIVO

PIANO PARTICELLARE DI ESPROPRIO PER C.D.S.
LINEA FERROVIARIA
COMUNE DI CASTELNUOVO TAV. 3 DI 3

IL PROGETTISTA INTEGRATORE
Sapem S.p.A.
 Via S. Andrea, 10 - 37014 Castelnuovo (Verona)
 Tel. 0445/461111 - Fax 0445/461112
 P.IVA 01507140461 - C.A.B. 01507140461

ALTA SORVEGLIANZA	ITAFERR	Verificato	Data	Approvato	Data

COMMESSA	LOTTO	FASE	ENTE	TIPO DOC.	OPERA/OSSOLINA	PROGR.	REV.	SCALA
IN05	00	D	E2	P6	AQ0000	169	1	1:2000

PROGETTAZIONE GENERAL CONTRACTOR								Autorizzato/Data
Rev.	Data	Descrizione	Redatto	Data	Verificato	Data	Approvato	Data
0	31/03/14	EMISSIONE PER CDS	TAMBURRO	31/03/14	TROTTA	31/03/14	LACCA	31/03/14
1	01/07/14	REVISIONE PER CDD		01/07/14		01/07/14		01/07/14
2								
3								