


QUADRO D'UNIONE COMUNALE
 Comune: Sona | Provincia di: Verona

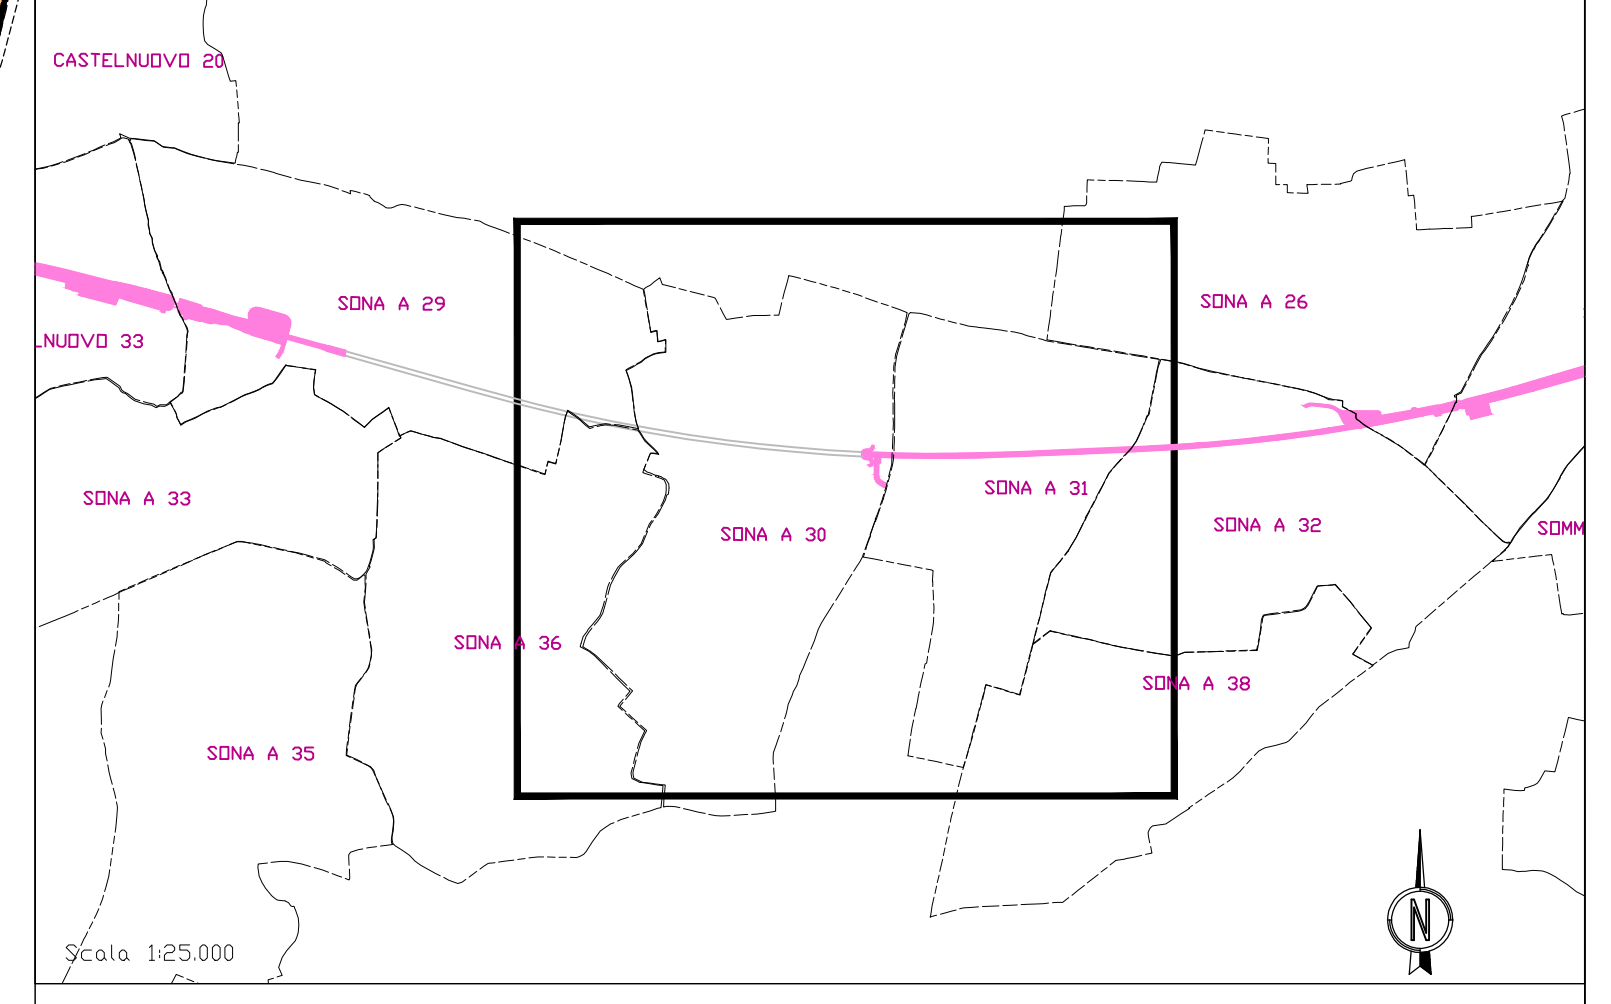

SIMBOLOGIA CATASTALE

	Particella catastale		Viabilità interpodereale
	Strada pubblica		Fossi e/o rii
	Acqua pubblica		Confine di foglio catastale

SIMBOLOGIA DEL PIANO PARTICELLARE

GRUPPO	DESCRIZIONE
ESISTENTE	<ul style="list-style-type: none"> Attuale sede ferroviaria Strade pubbliche Corsi d'acqua ROSSO CARMINIO per la nuova sede ferroviaria SEPIA per le superfici che si espropriano per deviazioni di strade e corsi d'acqua
ESPROPRI	<ul style="list-style-type: none"> VERDE CHIARO per le superfici soggette ad interventi di riqualificazione ambientale GIALLO per i fabbricati in demolizione accatastati GIALLO con contorno tratteggiato per i fabbricati in demolizione non accatastati o difformi dal catasto Superfici che si osservano per deviazioni di corsi d'acqua
ALTRI TITOLI	<ul style="list-style-type: none"> TINTA NEUTRA per le superfici che si assoggettano a servizi per pubblici servizi Aree da occuparsi in via provvisoria ai sensi dell'art. 49 del D.P.R. 8 giugno 2001 n. 327 Vincolo urbanistico

COMMITTENTE: **RFI**
 RETE FERROVIARIA ITALIANA
 GRUPPO PERIODI DELLO STATO ITALIANO

ALTA SORVEGLIANZA: **ITAFERR**
 GRUPPO PERIODI DELLO STATO ITALIANO

GENERAL CONTRACTOR: **Cepav due**

INFRASTRUTTURE FERROVIARIE STRATEGICHE DEFINITE DALLA LEGGE OBIETTIVO N. 443/01
 LINEA A.V. /A.C. TORINO - VENEZIA Tratta MILANO - VERONA
 Lotto funzionale Brescia-Verona
 PROGETTO DEFINITIVO

PIANO PARTICELLARE DI ESPROPRIO PER C.D.S.
 LINEA FERROVIARIA
 COMUNE DI SONA TAV. 2 DI 9

ALTA SORVEGLIANZA		Verificato	Data	Approvato	Data
-------------------	--	------------	------	-----------	------

COMMESSA	LOTTO	FASE	ENTE	TIPO DOC.	OPERA/OSOP/PLN	PROGR.	REV.	SCALA
IN05	00	D	E2	P6	AQ0000	171	1	1:2000

PROGETTAZIONE		GENERAL CONTRACTOR		AUTORIZZATO/DATE				
Rev.	Data	Descrizione	Redatto	Data	Verificato	Data	Approvato	Data
0	31/03/14	EMISSIONE PER CDS	TAMBURRO	31/03/14	TROTTA	31/03/14	LACCA	31/03/14
1	01/07/14	REVISIONE PER CDD		01/07/14		01/07/14		01/07/14
2								
3								