


QUADRO D'UNIONE COMUNALE
 Comune: Sommacampagna | Provincia di: Verona

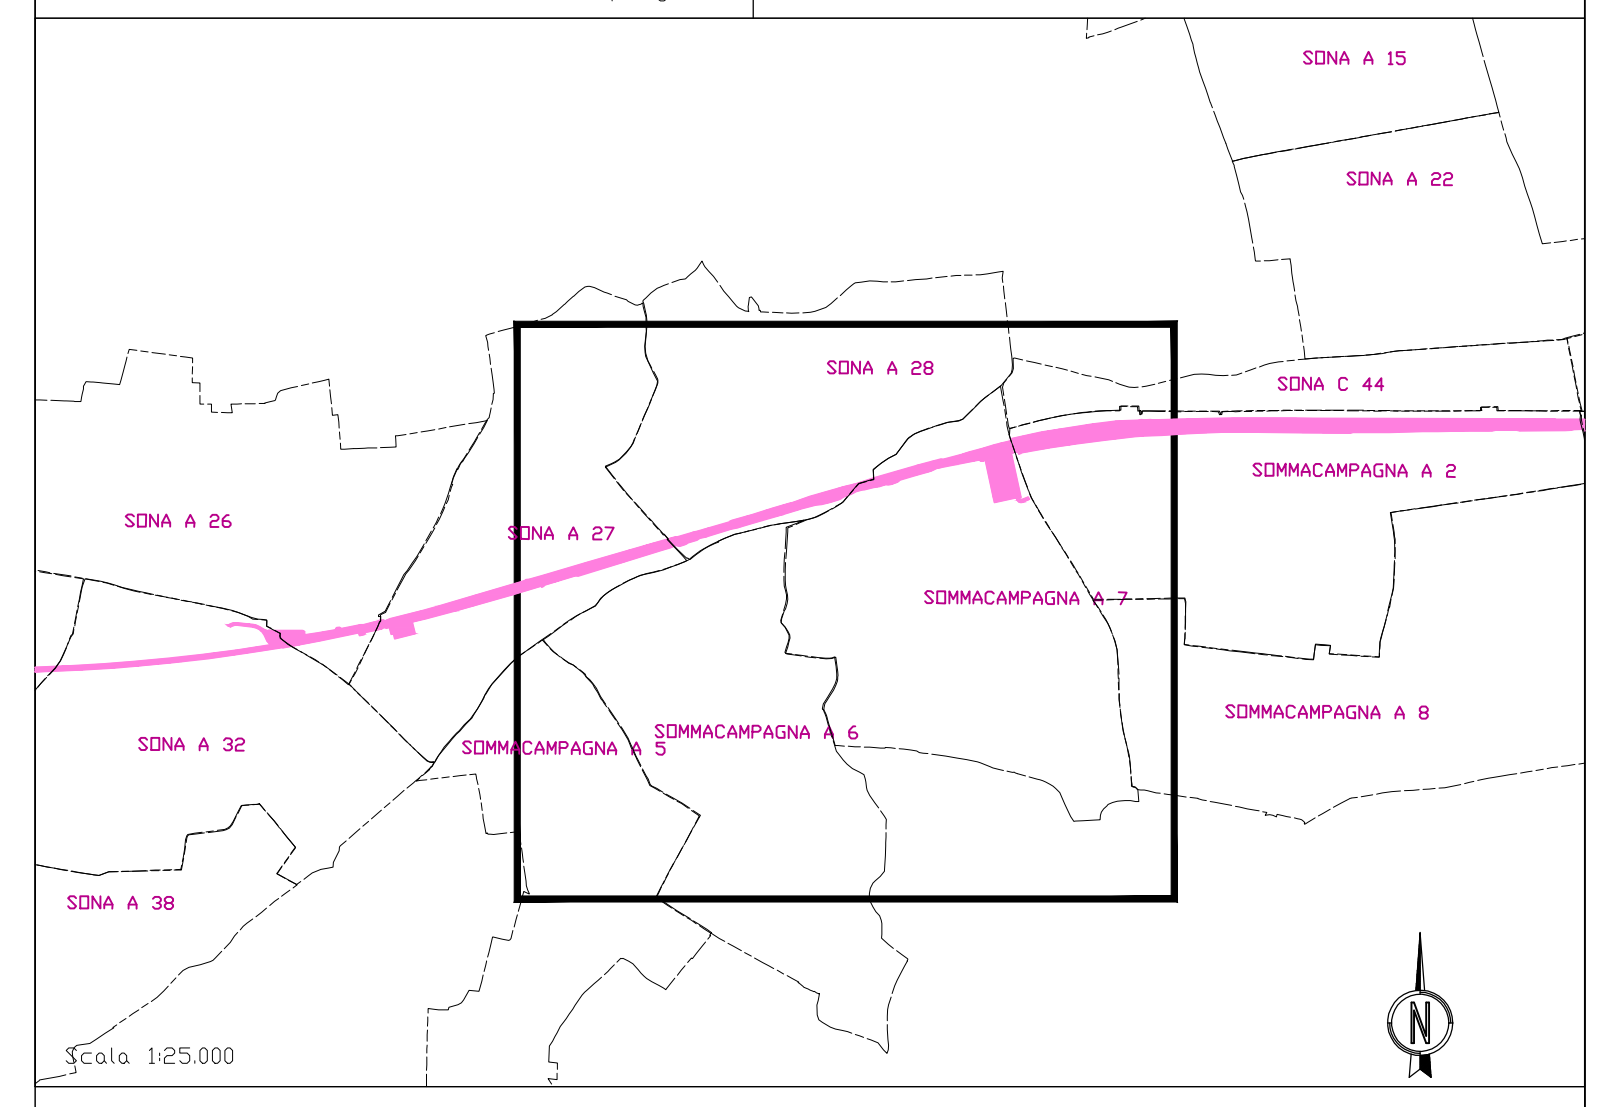

SIMBOLOGIA CATASTALE

	Particella catastale		Viabilità interpodereale
	Strada pubblica		Fossi e/o ri
	Acqua pubblica		Confine di foglio catastale

SIMBOLOGIA DEL PIANO PARTICELLARE

GRUPPO	DESCRIZIONE
ESISTENTE	<ul style="list-style-type: none"> Attuale sede ferroviaria Strade pubbliche Corsi d'acqua
ESPROPRI	<ul style="list-style-type: none"> ROSSO CARMINIO per la nuova sede ferroviaria SEPIA per le superfici che si espropriano per deviazioni di strade e corsi d'acqua VERDE CHIARO per le superfici soggette ad interventi di riqualificazione ambientale GIALLO per i fabbricati in demolizione accatastati GIALLO con contorno tratteggiato per i fabbricati in demolizione non accatastati o difformi dal catasto Superfici che si osservano per deviazioni di corsi d'acqua
ALTRI TITOLI	<ul style="list-style-type: none"> TINTA NEUTRA per le superfici che si assoggettano a servizi per pubblici servizi Aree da occuparsi in via provvisoria ai sensi dell'art. 49 del D.P.R. 8 giugno 2001 n. 327 Vincolo urbanistico

COMMITTENTE:

ALTA SORVEGLIANZA:

GENERAL CONTRACTOR:

INFRASTRUTTURE FERROVIARIE STRATEGICHE DEFINITE DALLA LEGGE OBIETTIVO N. 443/01
LINEA A.V./A.C. TORINO - VENEZIA Tratta MILANO - VERONA
 Lotto funzionale Brescia-Verona
PROGETTO DEFINITIVO

PIANO PARTICELLARE DI ESPROPRIO PER C.D.S.
LINEA FERROVIARIA
 COMUNE DI SOMMACAMPAGNA TAV. 1 DI 5

IL PROGETTO INTEGRATORE
 Sapeem S.p.A.
 01/07/14

ALTA SORVEGLIANZA	Verificato	Data	Approvato	Data

COMMESSA	LOTTO	FASE	ENTE	TIPO DOC.	OPERA/OSSEPLINA	PROGR.	REV.	SCALA
IN05	00	D	E2	P6	AQ0000	175	1	1:2000

PROGETTAZIONE GENERAL CONTRACTOR								Autorizzato/Data
Rev.	Data	Descrizione	Redatto	Data	Verificato	Data	Approvato	Data
0	31/03/14	EMISSIONE PER CDS	TAMBURNO	31/03/14	TROTTA	31/03/14	LACCA	31/03/14
1	01/07/14	REVISIONE PER CDS		01/07/14		01/07/14		01/07/14
2								
3								

Sapeem S.p.a. COMM. 032121 | Data: 01/07/14 | Doc. N. IN05000E2P6AQ00001751

Progetto cofinanziato dalla Unione Europea | CUP: FB19H000000008