


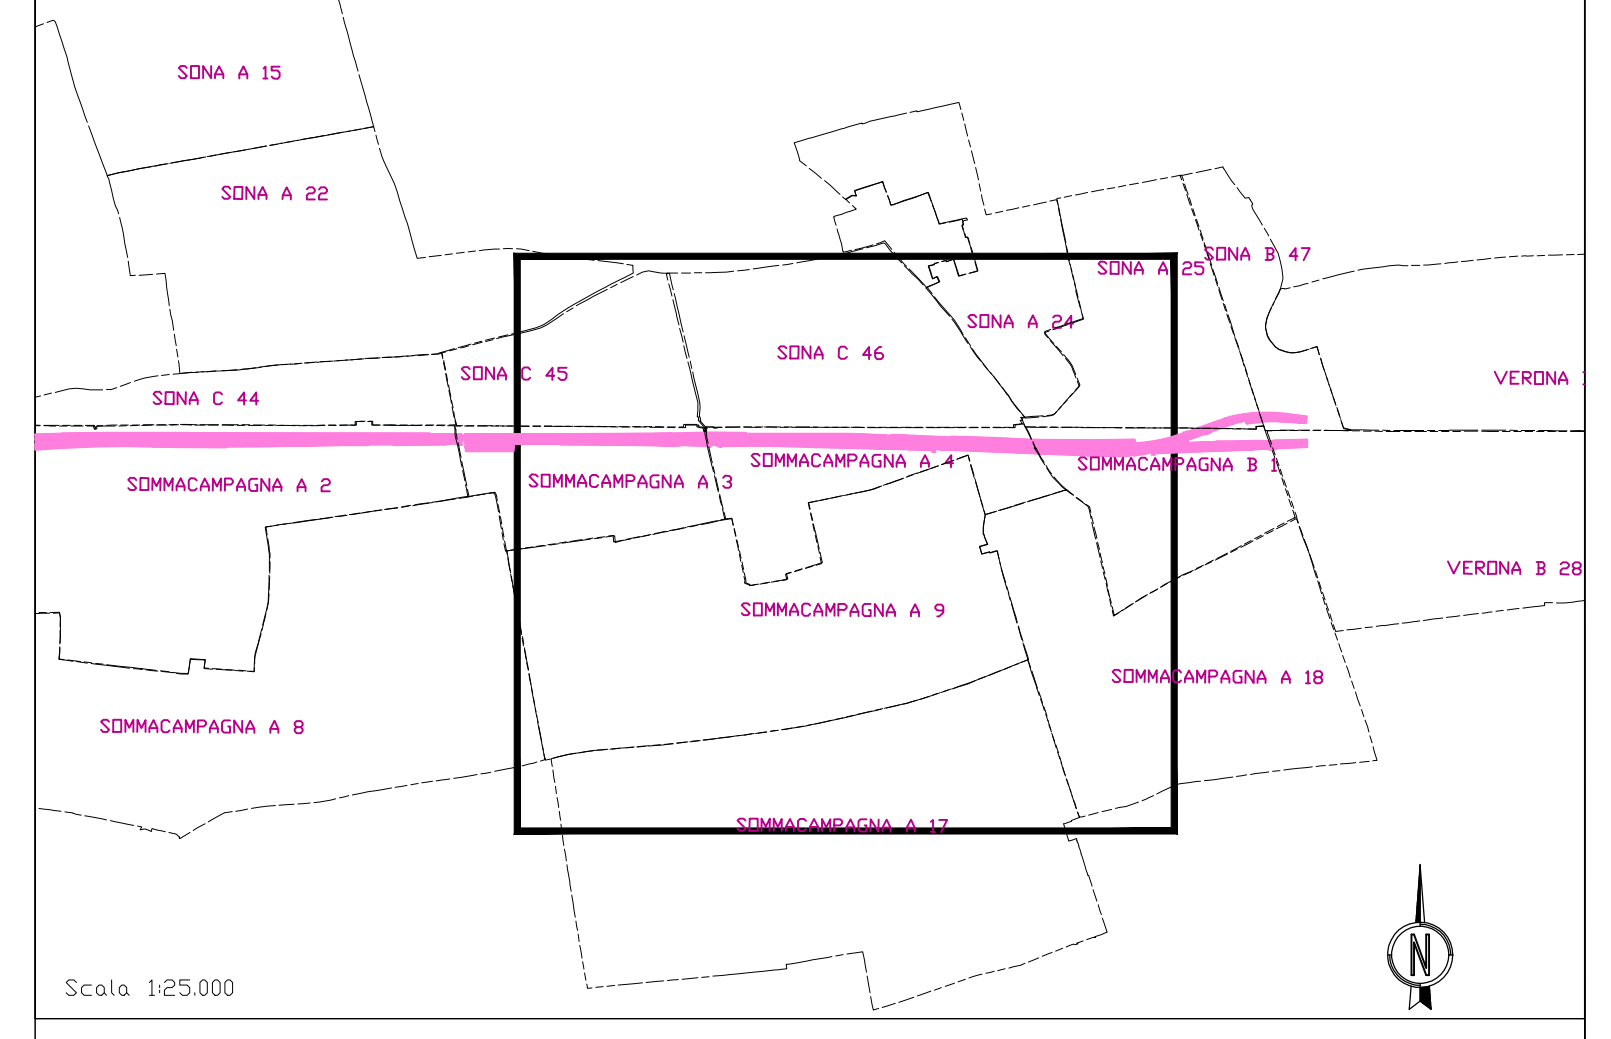

MILANO ←

→ VERONA

QUADRO D'UNIONE COMUNALE
 Comune: Sommacampagna Provincia di Verona



SIMBOLOGIA CATASTALE

| | | | |
|--|----------------------|--|-----------------------------|
| | Particella catastale | | Viabilità interpodereale |
| | Strada pubblica | | Fossi e/o rii |
| | Acqua pubblica | | Confine di foglio catastale |

SIMBOLOGIA DEL PIANO PARTICELLARE

| GRUPPO | DESCRIZIONE |
|--------------|---|
| ESISTENTE | Attuale sede ferroviaria |
| ESISTENTE | Strade pubbliche |
| ESISTENTE | Corsi d'acqua |
| ESPROPRI | ROSSO CARMINIO per la nuova sede ferroviaria |
| ESPROPRI | SEPPIA per le superfici che si espropriano per deviazioni di strade e corsi d'acqua |
| ESPROPRI | VERDE CHIARO per le superfici soggette ad interventi di riqualificazione ambientale |
| ESPROPRI | GIALLO per i fabbricati in demolizione accatastati |
| ESPROPRI | GIALLO con contorno tratteggiato per i fabbricati in demolizione non accatastati o difformi dal catasto |
| ESPROPRI | Superfici che si osservano per deviazioni di corsi d'acqua |
| ALTRI TITOLI | TINTA NEUTRA per le superfici che si assoggettano a servizi per pubblici servizi |
| ALTRI TITOLI | Aree da occuparsi in via provvisoria ai sensi dell'art. 49 del D.P.R. 8 giugno 2001 n. 327 |
| ALTRI TITOLI | Vincolo urbanistico |

COMMITTENTE: RFI INFRASTRUTTURE FERROVIARIE ITALIANE GRUPPO FERROVIE DELLO STATO ITALIANE

ALTA SORVEGLIANZA: ITALFERR GRUPPO FERROVIE DELLO STATO ITALIANE

GENERAL CONTRACTOR: Cepav due

INFRASTRUTTURE FERROVIARIE STRATEGICHE DEFINITE DALLA LEGGE OBIETTIVO N. 443/01
LINEA A.V./A.C. TORINO - VENEZIA Tratta MILANO - VERONA
 Lotto funzionale Brescia-Verona
PROGETTO DEFINITIVO

PIANO PARTICELLARE DI ESPROPRIO PER C.D.S. LINEA FERROVIARIA
 COMUNE DI SOMMACAMPAGNA TAV. 4 DI 5

| | | | | | |
|-------------------|--|------------|------|-----------|------|
| ALTA SORVEGLIANZA | | Verificato | Data | Approvato | Data |
|-------------------|--|------------|------|-----------|------|

| | | | | | | | | |
|----------|-------|------|------|-----------|----------------|--------|------|--------|
| COMMESSA | LOTTO | FASE | ENTE | TIPO DOC. | OPERA/OSSOLINA | PROGR. | REV. | SCALA |
| IN05 | 00 | D | E2 | P6 | AQ0000 | 178 | 1 | 1:2000 |

| PROGETTAZIONE | | GENERAL CONTRACTOR | | AUTORIZZATO/DATE | | | | |
|---------------|----------|--------------------|----------|------------------|------------|----------|-----------|----------|
| Rev. | Data | Descrizione | Redatto | Data | Verificato | Data | Approvato | Data |
| 0 | 31/03/14 | EMISSIONE PER CDS | TAMBURNO | 31/03/14 | TROTTA | 31/03/14 | LAZZARI | 31/03/14 |
| 1 | 01/07/14 | REVISIONE PER CDS | ... | 01/07/14 | ... | 01/07/14 | ... | 01/07/14 |
| 2 | | | | | | | | |
| 3 | | | | | | | | |