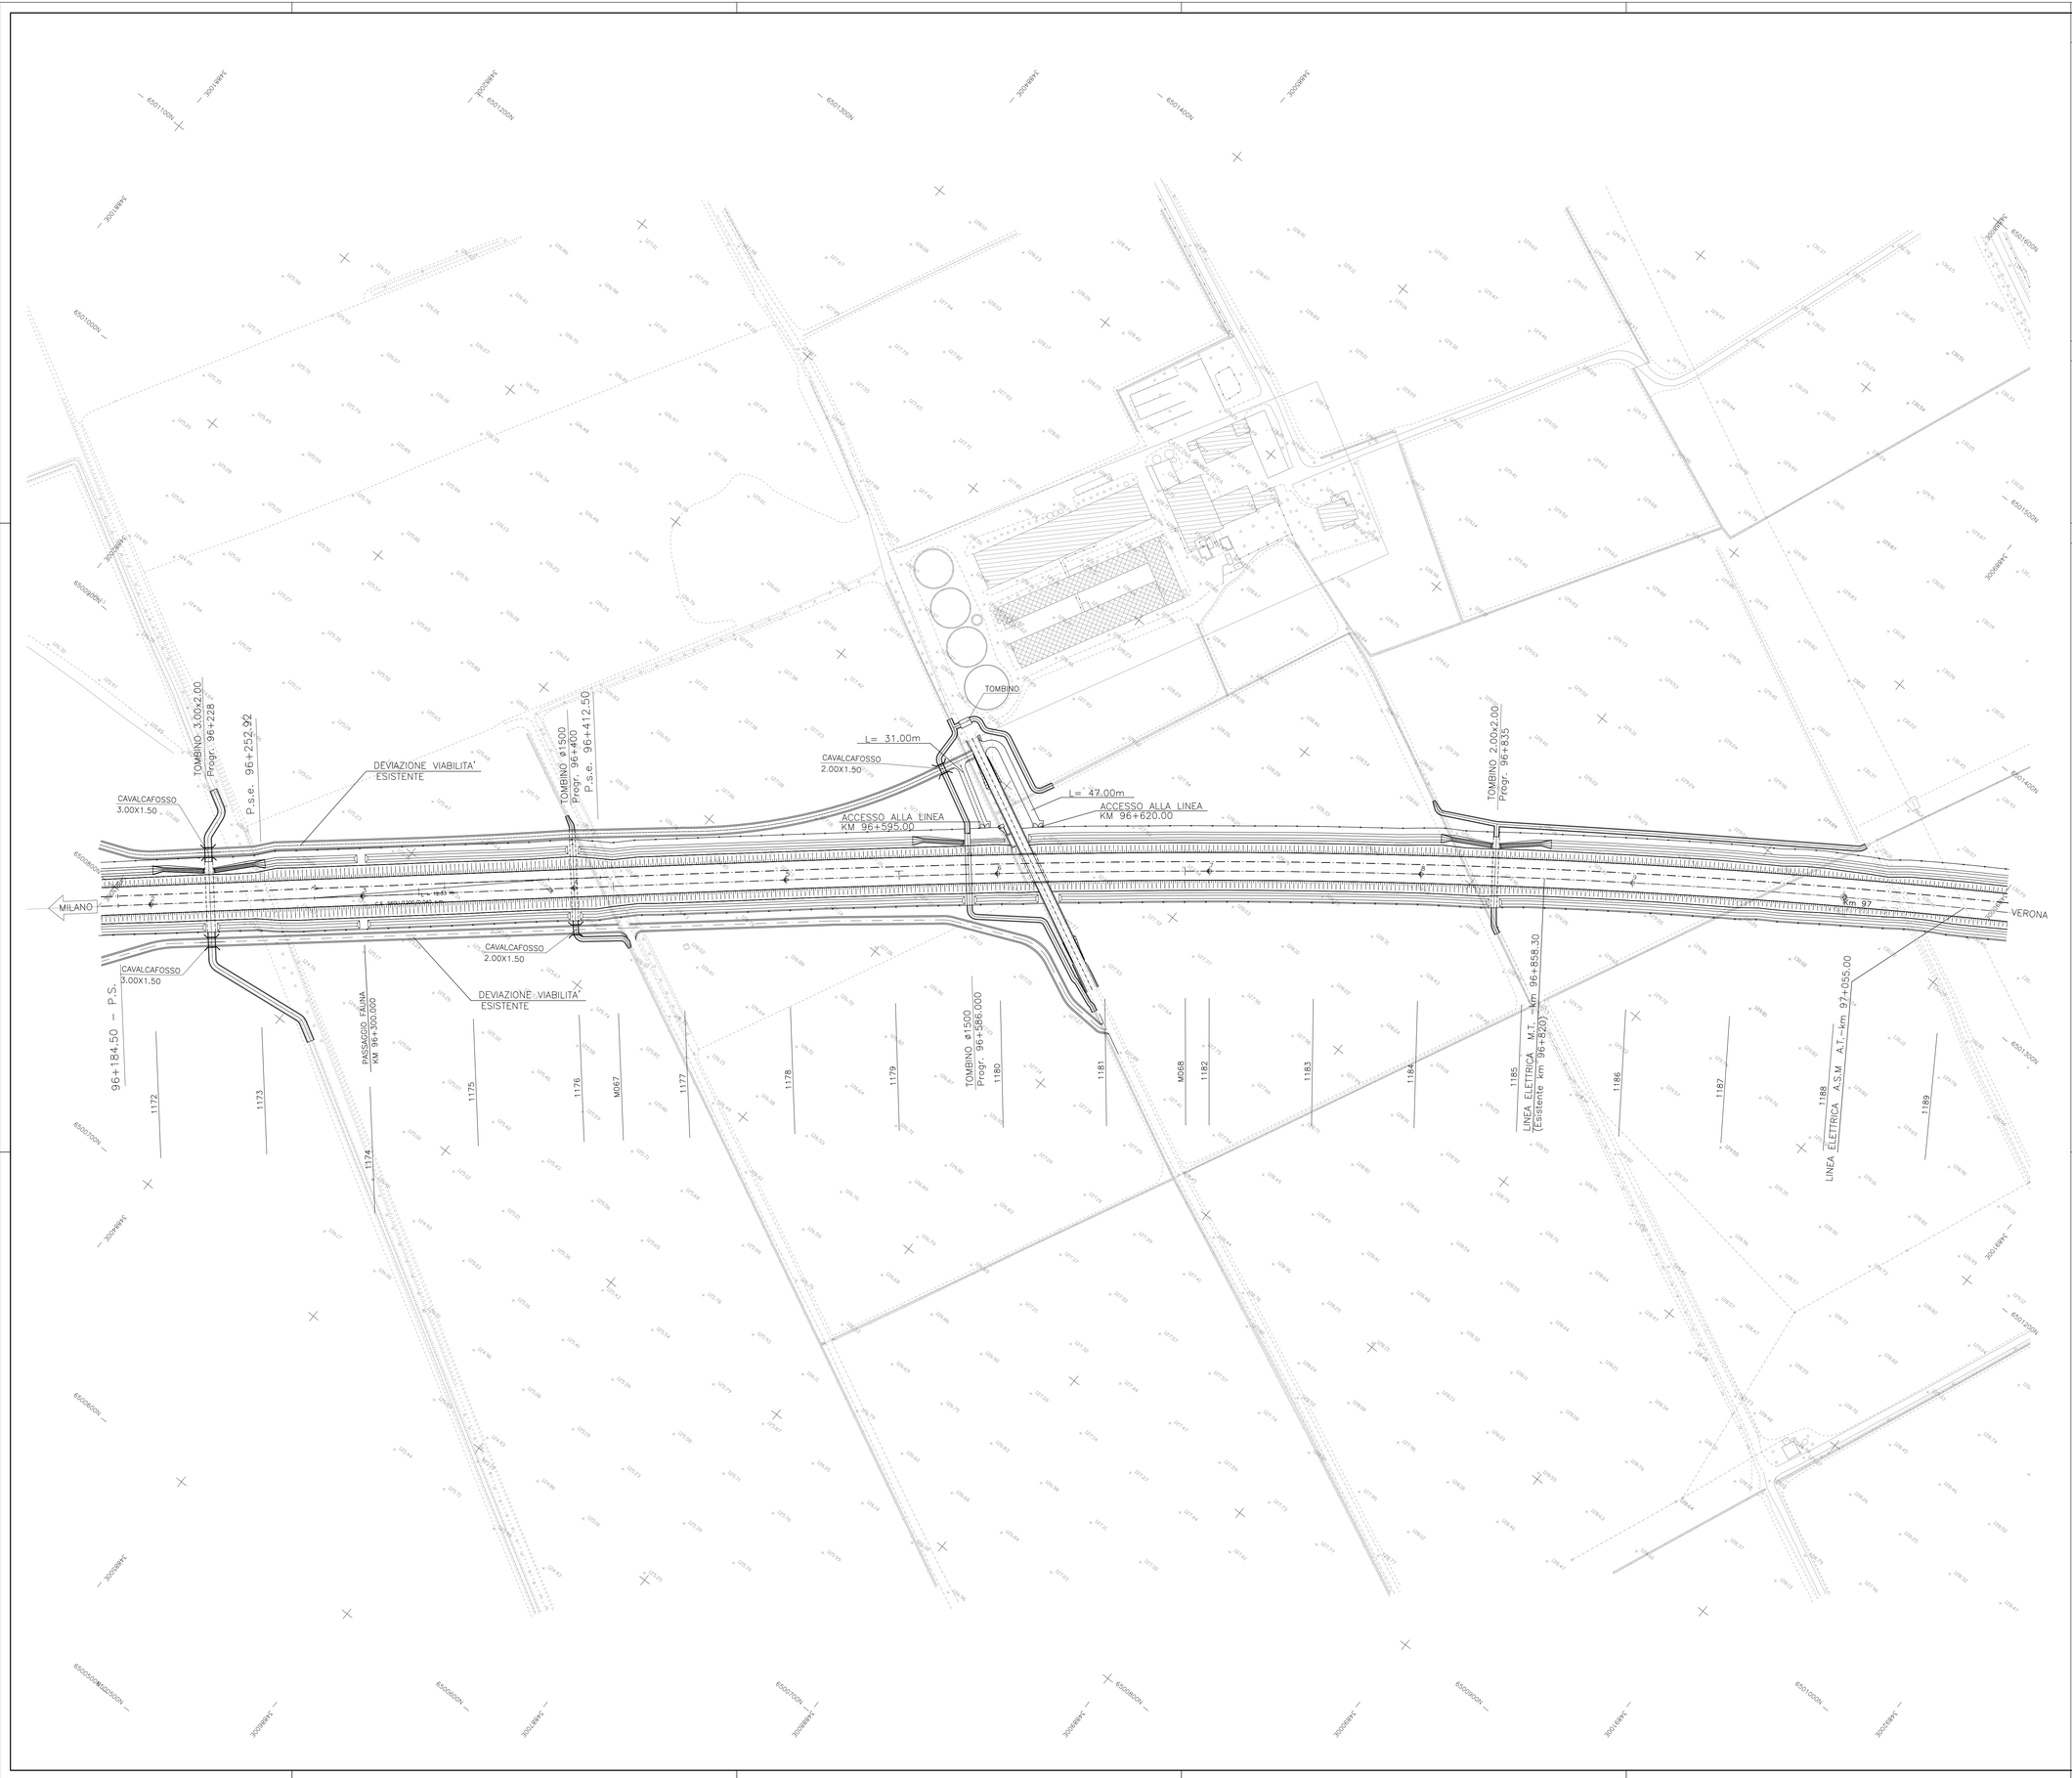

DISEGNI DI RIFERIMENTO

DESCRIZIONE	CODICE

NOTE GENERALI

CARATTERISTICHE DEI MATERIALI

LEGENDA

COSTRUZIONI DA DEMOLIRE

QUADRO DI UNIONE

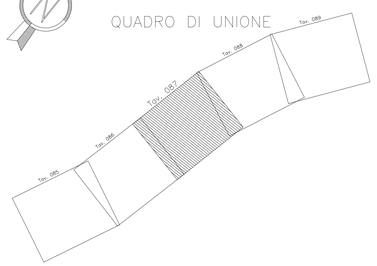

COMMITTENTE:

RFI RETE FERROVIARIA ITALIANA
GRUPPO FERROVIE DELLO STATO ITALIANE

ALTA SORVEGLIANZA:

ITALFERR
GRUPPO FERROVIE DELLO STATO ITALIANE

GENERAL CONTRACTOR:

Cepav due

INFRASTRUTTURE FERROVIARIE STRATEGICHE DEFINITE DALLA LEGGE OBIETTIVO N. 443/01

LINEA A.V. /A.C. TORINO - VENEZIA Tratta MILANO - VERONA
Lotto funzionale Brescia-Verona
PROGETTO DEFINITIVO

DEMOLIZIONI-PLANIMENTRIA LINEA A.C.
DA KM 96+224.970 A KM 97+024.970
TAVOLA N° 087

IL PROGETTISTA
saipem spa
Tommaso Tarantola
Dottore in Ingegneria Civile Iscritto all'albo degli Ingegneri della Provincia di Milano al n. 23.000 Via A. Sciesa, 4 Milano
ai sensi e nella qualità di Direttore Tecnico Consorziato
TEL 02 520281 FAX 02 52028200
CF. 13191110152

IL PROGETTISTA INTEGRATORE
saipem spa
Tommaso Tarantola
Dottore in Ingegneria Civile Iscritto all'albo degli Ingegneri della Provincia di Milano al n. 23.000 Via A. Sciesa, 4 Milano
ai sensi e nella qualità di Direttore Tecnico Consorziato
TEL 02 520281 FAX 02 52028200
CF. 13191110152

ALTA SORVEGLIANZA ITALFERR

Verificato	Data	Approvato	Data

COMMESSA	LOTTO	FASE	ENTE	TIPO DOC.	OPERA/DISCIPLINA	PROGR.	REV.	SCALA
IN05	00	D	E2	P5	IF0000	087	0	1:1000

PROGETTAZIONE GENERAL CONTRACTOR

Rev.	Data	Descrizione	Redatto	Data	Verificato	Data	Approvato	Data
0	31/03/14	EMISSIONE PER CDS		31/03/14		31/03/14		31/03/14
1								
2								
3								

Autorizzato/Data
Consorzio Cepav due
Project Director
Data: ____

Saipem S.p.a. COMM. 032121 | Data: 31/03/14 | Doc.N. 25211_03.dwg

Progetto cofinanziato dalla Unione Europea

CUP: F81H91000000008

Scala di plot: 1:1