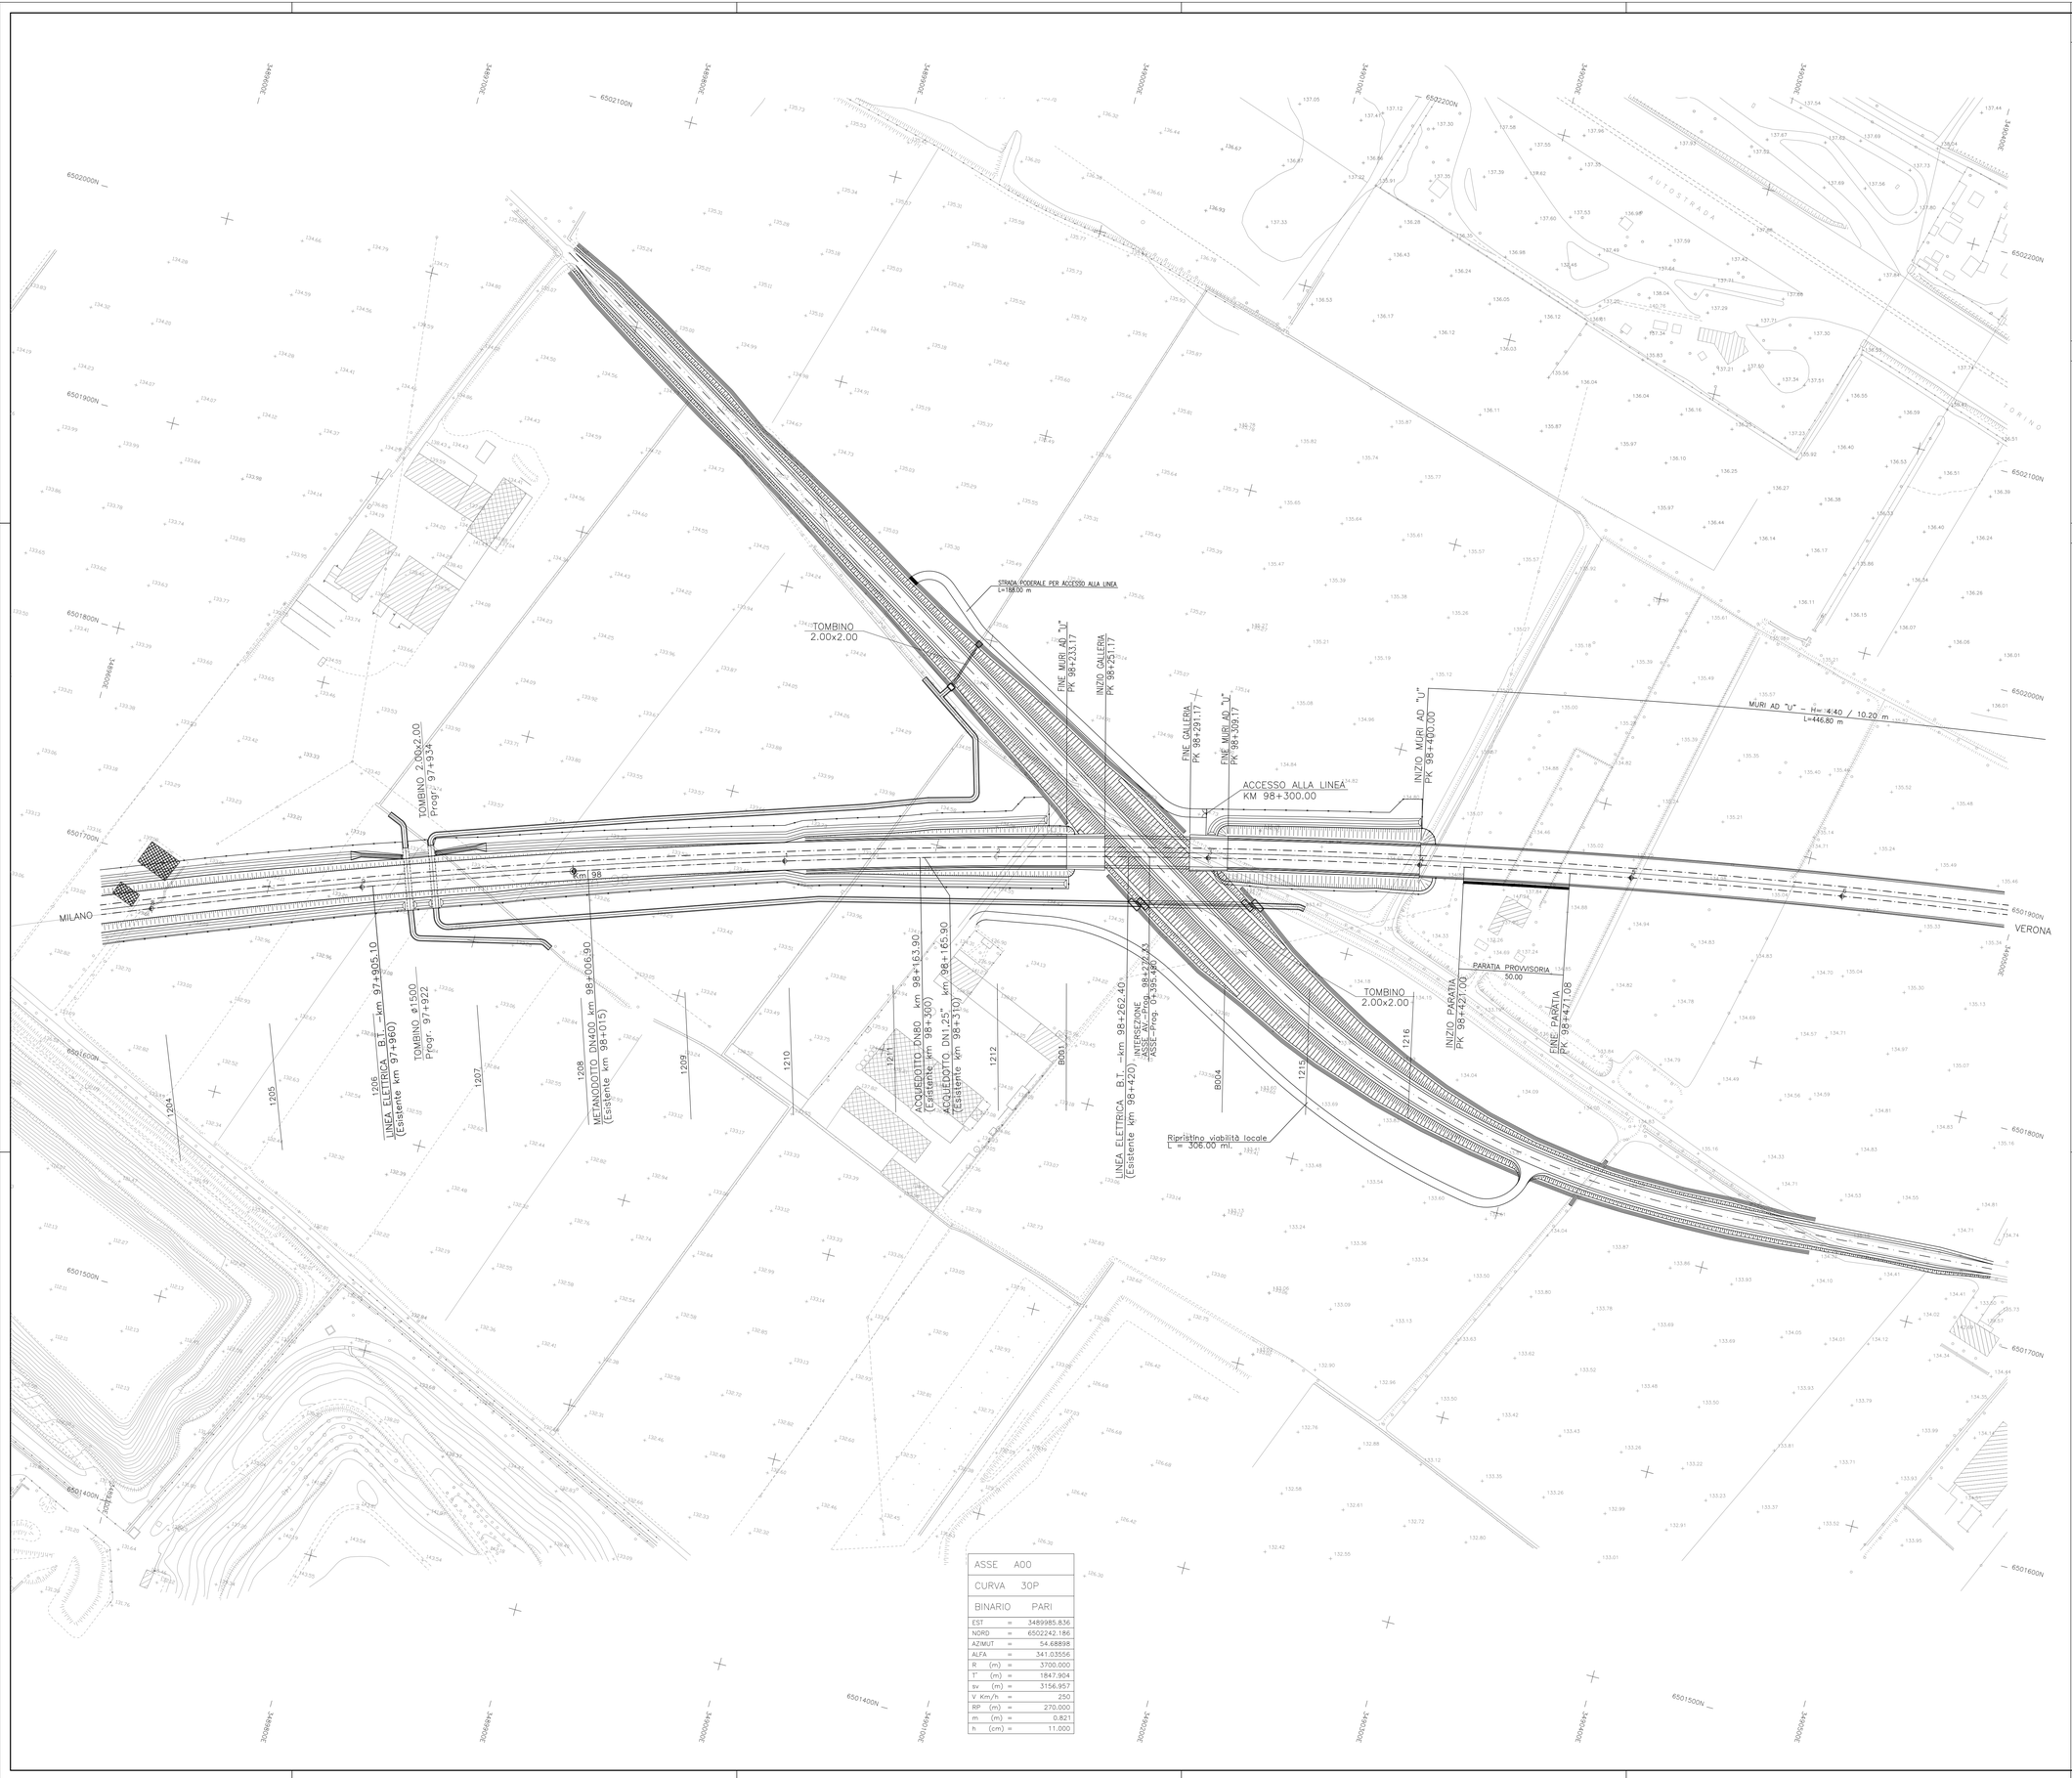

ASSE		A00
CURVA		30P
BINARIO		PARI
EST	=	3489985.836
NORD	=	6502242.186
AZIMUT	=	54.68898
ALFA	=	341.03556
R (m)	=	3700.000
T' (m)	=	1847.904
sv (m)	=	3156.957
V Km/h	=	250
RP (m)	=	270.000
m (m)	=	0.821
h (cm)	=	11.000

DISEGNI DI RIFERIMENTO

DESCRIZIONE	CODICE

NOTE GENERALI

CARATTERISTICHE DEI MATERIALI

LEGENDA

COSTRUZIONI DA DEMOLIRE

QUADRO DI UNIONE

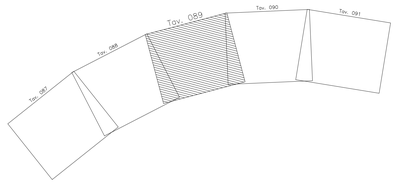

COMMITTENTE:

RFI RETE FERROVIARIA ITALIANA
GRUPPO FERROVIE DELLO STATO ITALIANE

ALTA SORVEGLIANZA:

ITALFERR
GRUPPO FERROVIE DELLO STATO ITALIANE

GENERAL CONTRACTOR:

Cepav due

INFRASTRUTTURE FERROVIARIE STRATEGICHE DEFINITE DALLA LEGGE OBIETTIVO N. 443/01

LINEA A.V. /A.C. TORINO - VENEZIA Tratta MILANO - VERONA
Lotto funzionale Brescia-Verona
PROGETTO DEFINITIVO

DEMOLIZIONI-PLANIMENTRIA LINEA A.C.
DA KM 97+824.970 A KM 98+624.970
TAVOLA N° 089

IL PROGETTISTA
saipem spa
Turnkey Project Director
Dottore in Ingegneria Civile iscritto all'Albo degli Ingegneri della Provincia di Milano n. 21839 - Dott. Ing. Pietro Lombardi
Il Direttore Tecnico - Dott. Ing. Carlo Costantini
Tel. 02.520.31.1 Fax 02.520.31.204
CF. e P.IVA 00825790157

IL PROGETTISTA INTEGRATORE
saipem spa
Turnkey Project Director
Dottore in Ingegneria Civile iscritto all'Albo degli Ingegneri della Provincia di Milano n. 21839 - Dott. Ing. Pietro Lombardi
Il Direttore Tecnico - Dott. Ing. Carlo Costantini
Tel. 02.520.31.1 Fax 02.520.31.204
CF. e P.IVA 00825790157

ALTA SORVEGLIANZA ITALFERR

Verificato	Data	Approvato	Data

COMMESSA	LOTTO	FASE	ENTE	TIPO DOC.	OPERA/DISCIPLINA	PROGR.	REV.	SCALA
IN05	00	D	E2	P5	IF0000	089	0	1:1000

PROGETTAZIONE GENERAL CONTRACTOR — Autorizzato/Data

Rev.	Data	Descrizione	Redatto	Data	Verificato	Data	Approvato	Data
0	31/03/14	EMISSIONE PER CDS		31/03/14		31/03/14		31/03/14
1								
2								
3								

Consorzio Cepav due
Project Director
Ing. P. Lombardi
Data:

Saipem S.p.a. COMM. 032121 — Data: 31/03/14 — Doc. N. 25213_03.dwg

Progetto cofinanziato dalla Unione Europea

CUP: F81H91000000008

Scala di plot: 1:1