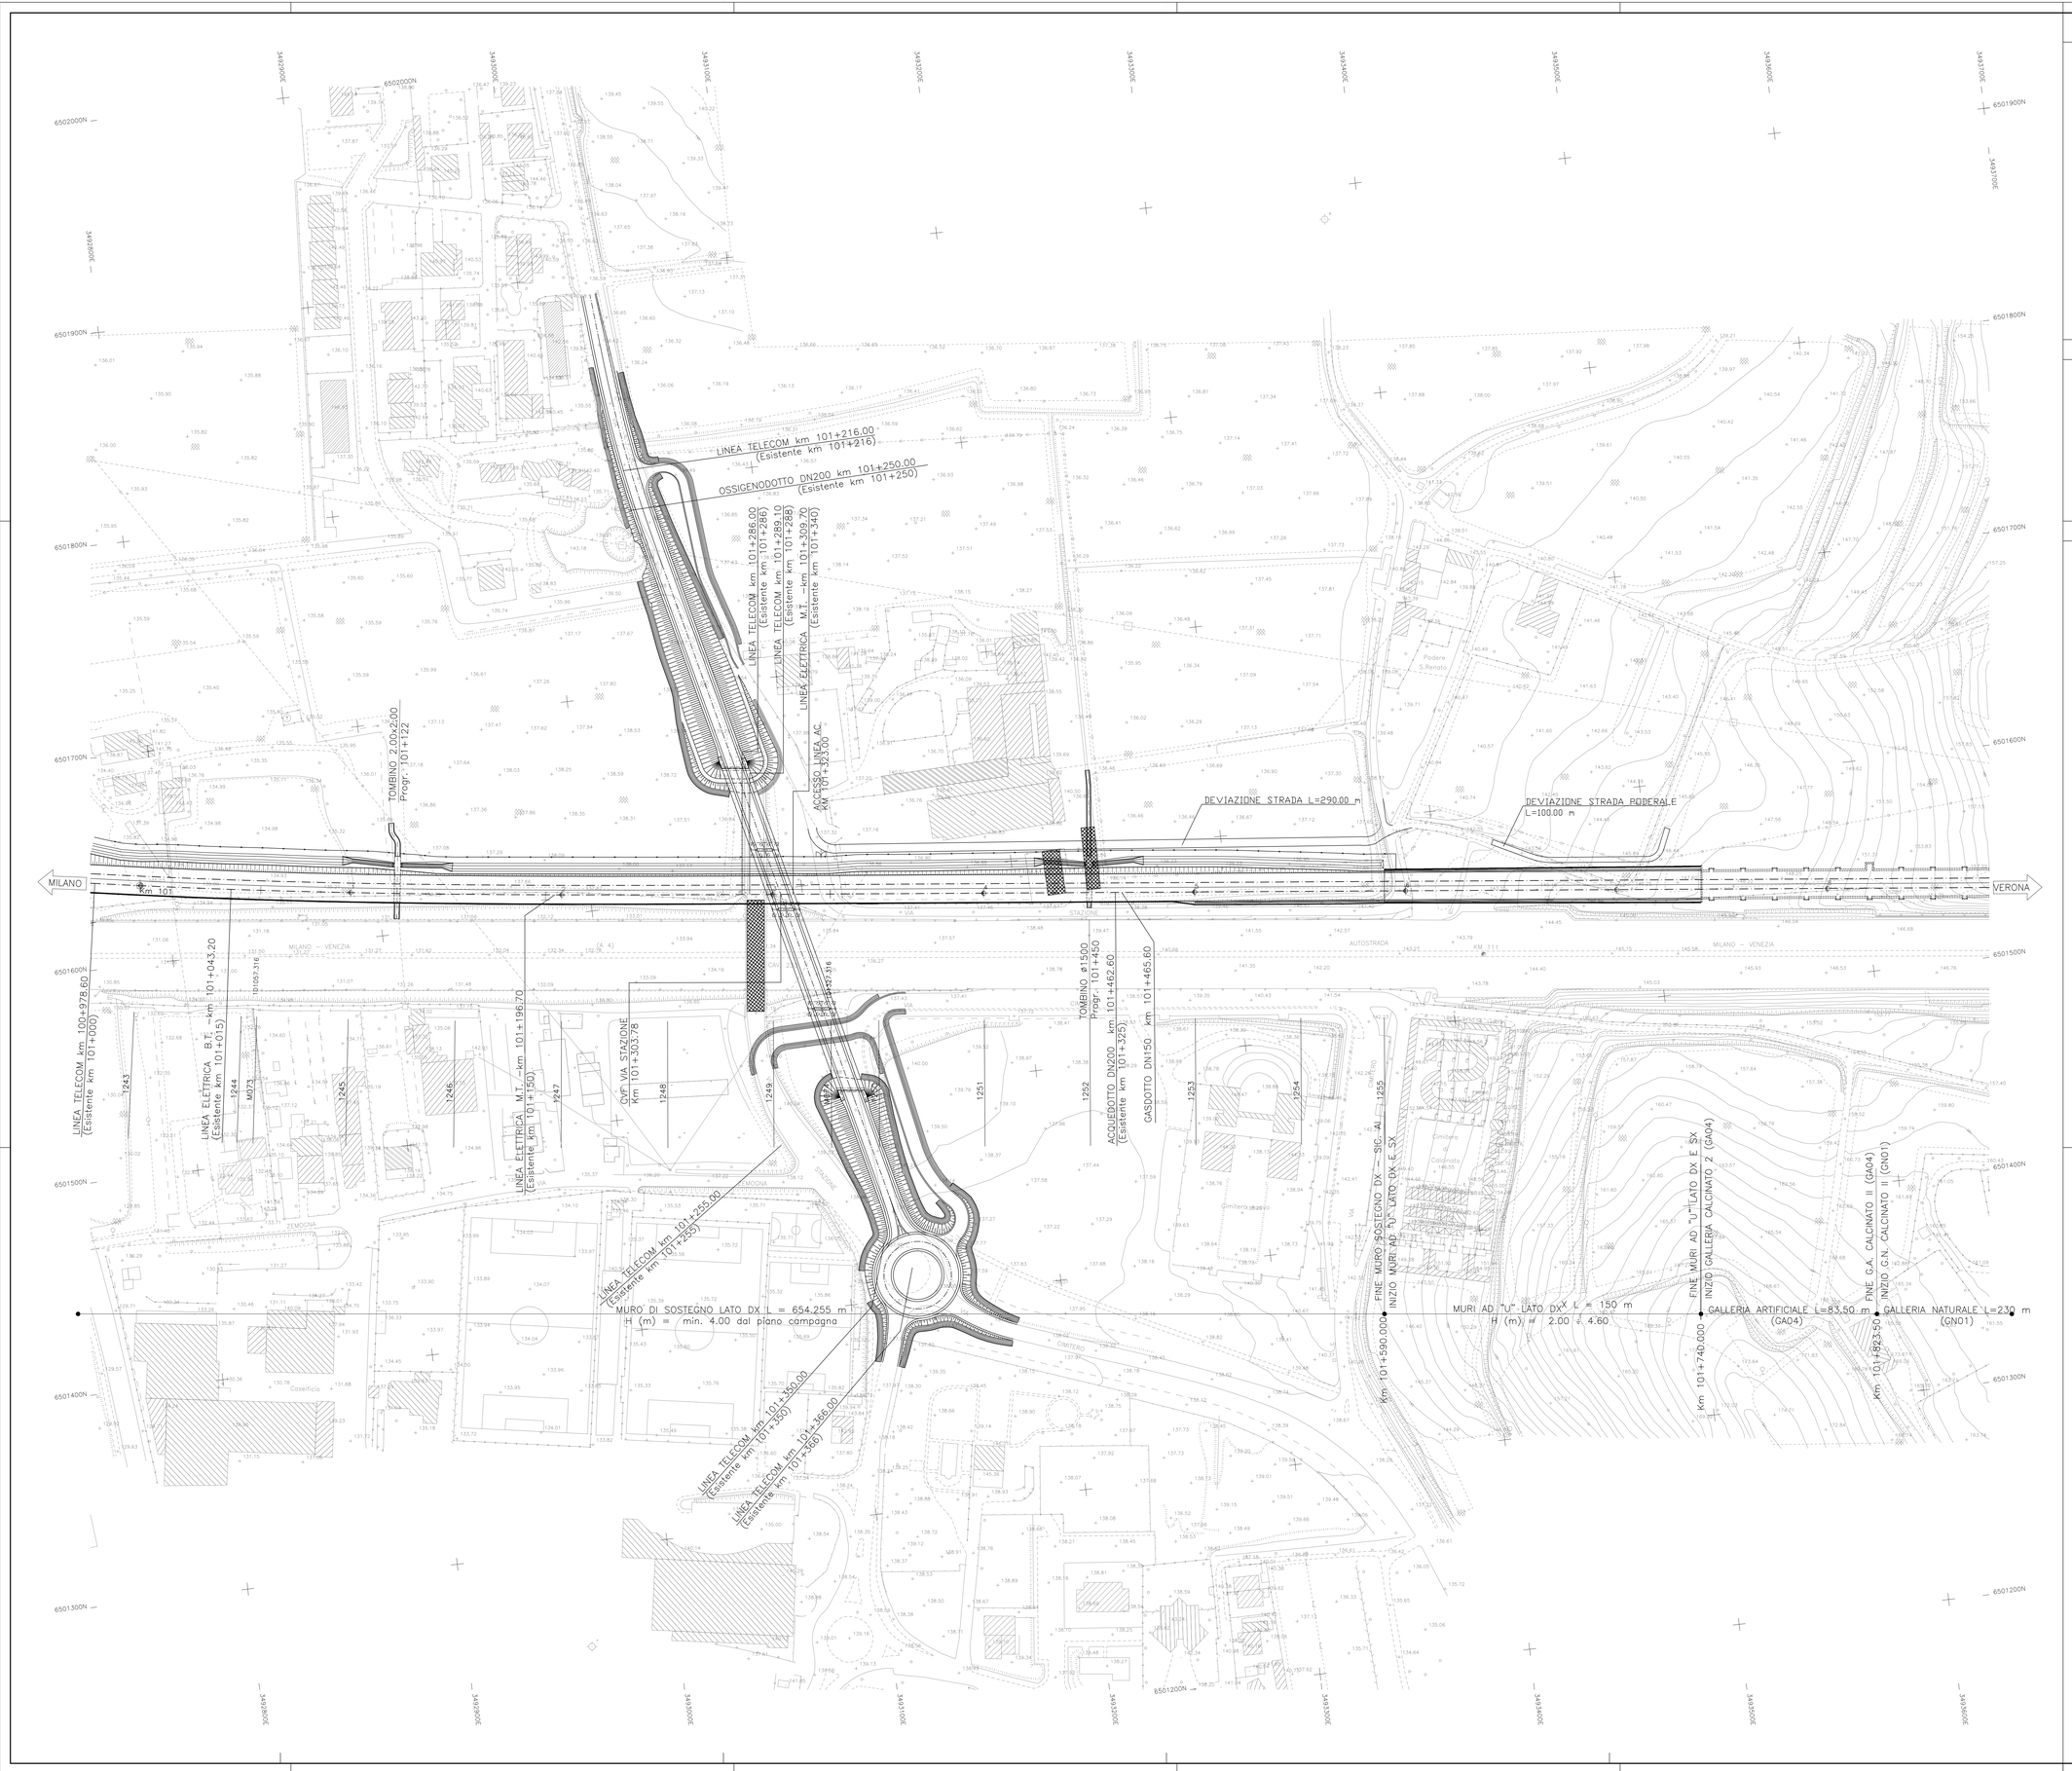
LINEA TELECOM km 101+216.00
(Esistente km 101+216)
OSSIGENODOTTO DN200 km 101+250.00
(Esistente km 101+250)
LINEA TELECOM km 101+286.00
(Esistente km 101+286)
LINEA TELECOM km 101+288.00
(Esistente km 101+288)
LINEA ELETTRICA M.T. km 101+309.70
(Esistente km 101+340)
TOMBINO 2.00x2.00
Progr. 101+122
ACCESSO LINEA AC
km 101+323.00
DEVIAZIONE STRADA L=290.00 m
DEVIAZIONE STRADA PODERALE
L=100.00 m
MILANO
VERONA
km 101
LINEA TELECOM km 100+978.60
(Esistente km 101+000)
LINEA ELETTRICA B.T. km 101+043.20
(Esistente km 101+015)
LINEA ELETTRICA M.T. km 101+196.70
(Esistente km 101+150)
OVP VIA STAZIONE
Km 101+303.78
TOMBINO ø1500
Progr. 101+450
ACQUEDOTTO DN200 km 101+462.60
(Esistente km 101+325)
GASDOTTO DN150 km 101+465.60
LINEA TELECOM km 101+255.00
(Esistente km 101+255)
MURO DI SOSTEGNO LATO DX L = 654.255 m
H (m) = min. 4.00 dal piano campagna
LINEA TELECOM km 101+350.00
(Esistente km 101+350)
LINEA TELECOM km 101+366.00
(Esistente km 101+366)
FINE MURO SOSTEGNO DX - SIC. 41
INIZIO MURI AD "U" LATO DX E SX
MURI AD "U" LATO DX L = 150 m
H (m) = 2.00 ÷ 4.60
FINE MURI AD "U" LATO DX E SX
INIZIO GALLERIA CALCINATO 2 (GA04)
GALLERIA ARTIFICIALE L=83.50 m
(GA04)
FINE G.A. CALCINATO II (GA04)
INIZIO G.N. CALCINATO II (GN01)
GALLERIA NATURALE L=230 m
(GN01)
km 101+590.000
km 101+740.000
km 101+823.50
Podere S.Renato
Cimitero
Cascina
Coseificio
ZEMOGNA
CIMITERO
AUTOSTRADA
MILANO - VENEZIA
STAZIONE
STRADA
VIA
6502000N
6501900N
