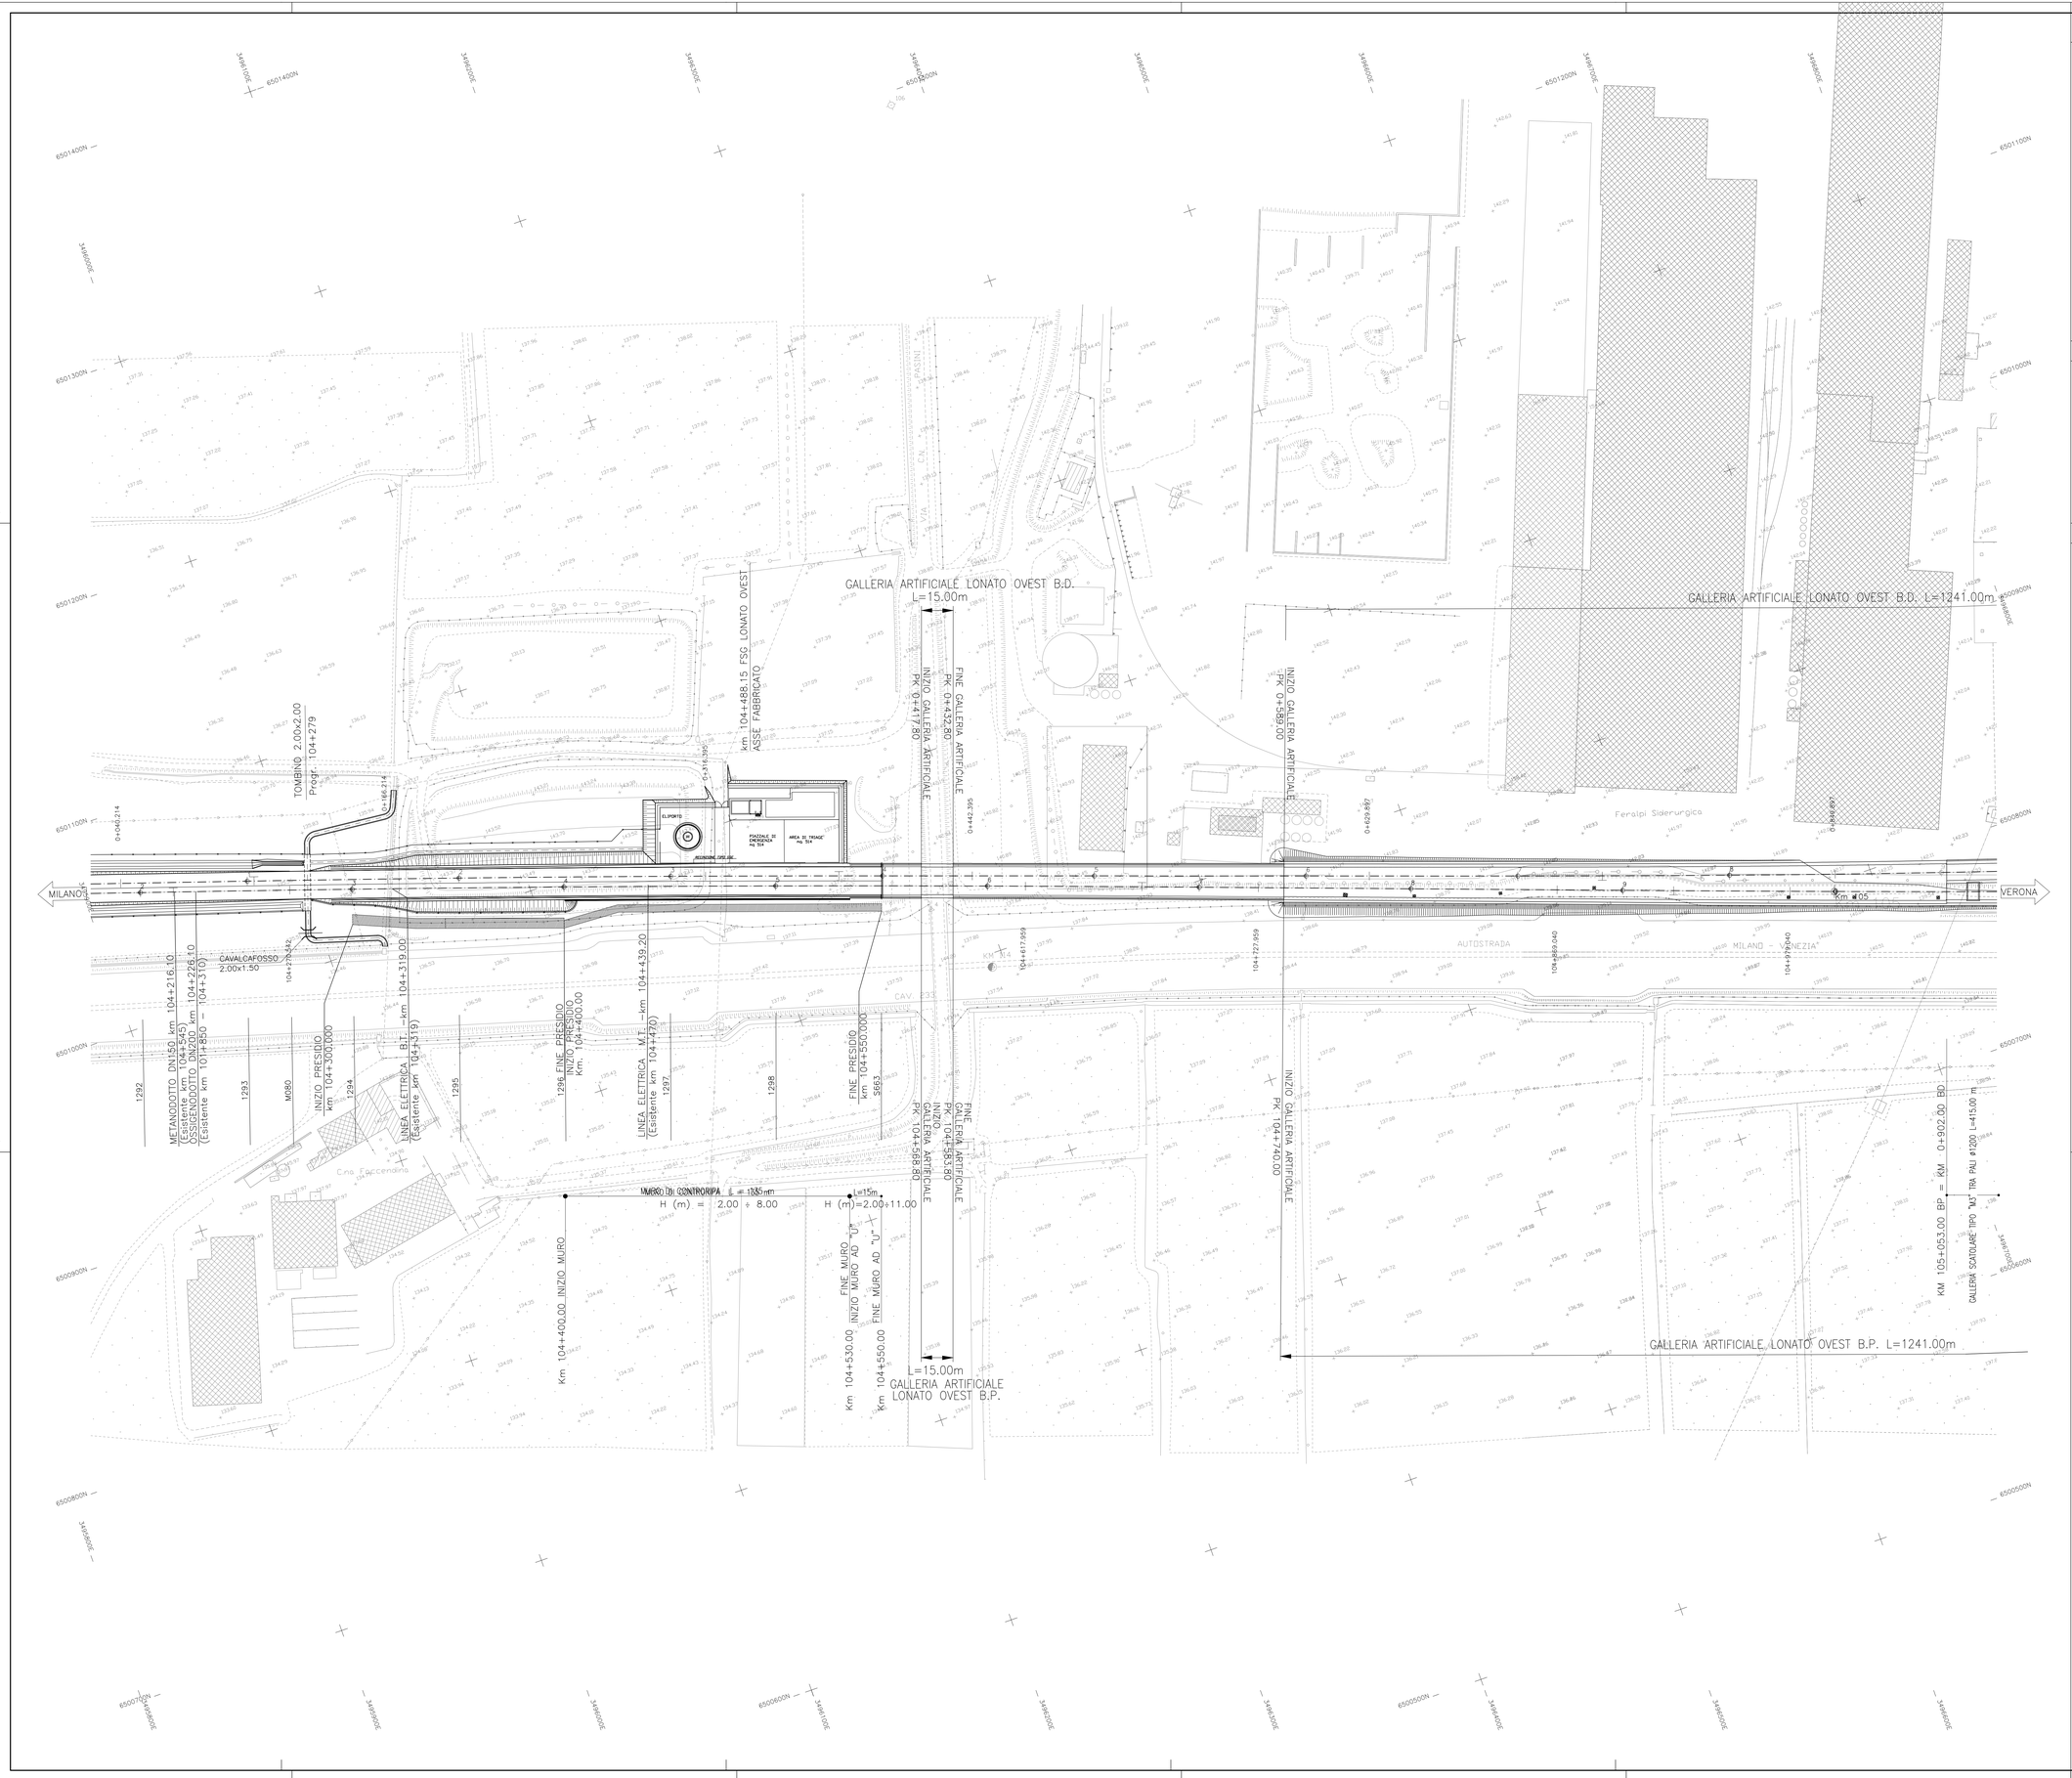

DISEGNI DI RIFERIMENTO

DESCRIZIONE	CODICE

NOTE GENERALI

CARATTERISTICHE DEI MATERIALI

LEGENDA

COSTRUZIONI DA DEMOLIRE

QUADRO DI UNIONE

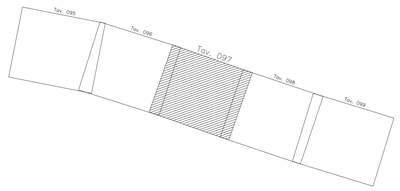

COMMITTENTE:

RFI RETE FERROVIARIA ITALIANA
GRUPPO FERROVIE DELLO STATO ITALIANE

ALTA SORVEGLIANZA:

ITALFERR
GRUPPO FERROVIE DELLO STATO ITALIANE

GENERAL CONTRACTOR:

Cepav due

INFRASTRUTTURE FERROVIARIE STRATEGICHE DEFINITE DALLA LEGGE OBIETTIVO N. 443/01

LINEA A.V. /A.C. TORINO - VENEZIA Tratta MILANO - VERONA
Lotto funzionale Brescia-Verona
PROGETTO DEFINITIVO

DEMOLIZIONI-PLANIMENTRIA LINEA A.C.
DA KM 104+224.970 A KM 105+024.970
TAVOLA N° 097

IL PROGETTISTA
saipem spa
Tronco Taranto
Dottore in Ingegneria Civile Iscritto all'Albo dell'Ordine degli Ingegneri della Provincia di Taranto al n. 1141
Ai sensi del D.P.R. 328/2001 Sez. B Settore: a) civile e ambientale b) industriale c) dell'informazione
Tel. 02.51018.1 Fax 02.51018.204
CF - P.IVA 00825910963

IL PROGETTISTA INTEGRATORE
saipem spa
Tronco Taranto
Dottore in Ingegneria Civile Iscritto all'Albo dell'Ordine degli Ingegneri della Provincia di Taranto al n. 1141
Ai sensi del D.P.R. 328/2001 Sez. B Settore: a) civile e ambientale b) industriale c) dell'informazione
Tel. 02.51018.1 Fax 02.51018.204
CF - P.IVA 00825910963

ALTA SORVEGLIANZA

ITALFERR

Verificato	Data	Approvato	Data	

COMMESSA	LOTTO	FASE	ENTE	TIPO DOC.	OPERA/DISCIPLINA	PROGR.	REV.	SCALA
IN05	00	D	E2	P5	IF0000	097	0	1:1000

PROGETTAZIONE GENERAL CONTRACTOR

Rev.	Data	Descrizione	Redatto	Data	Verificato	Data	Approvato	Data
0	31/03/14	EMISSIONE PER CDS		31/03/14		31/03/14		31/03/14
1								
2								
3								

Autorizzato/Data
Consorzio Cepav due
Project Director
Ing. F. Lombardi
Data:

Saipem S.p.a. COMM. 032121 | Data: 31/03/14 | Doc.N. 25221_03.dwg

Progetto cofinanziato dalla Unione Europea

CUP: F81H91000000008

Scala di plot: 1:1