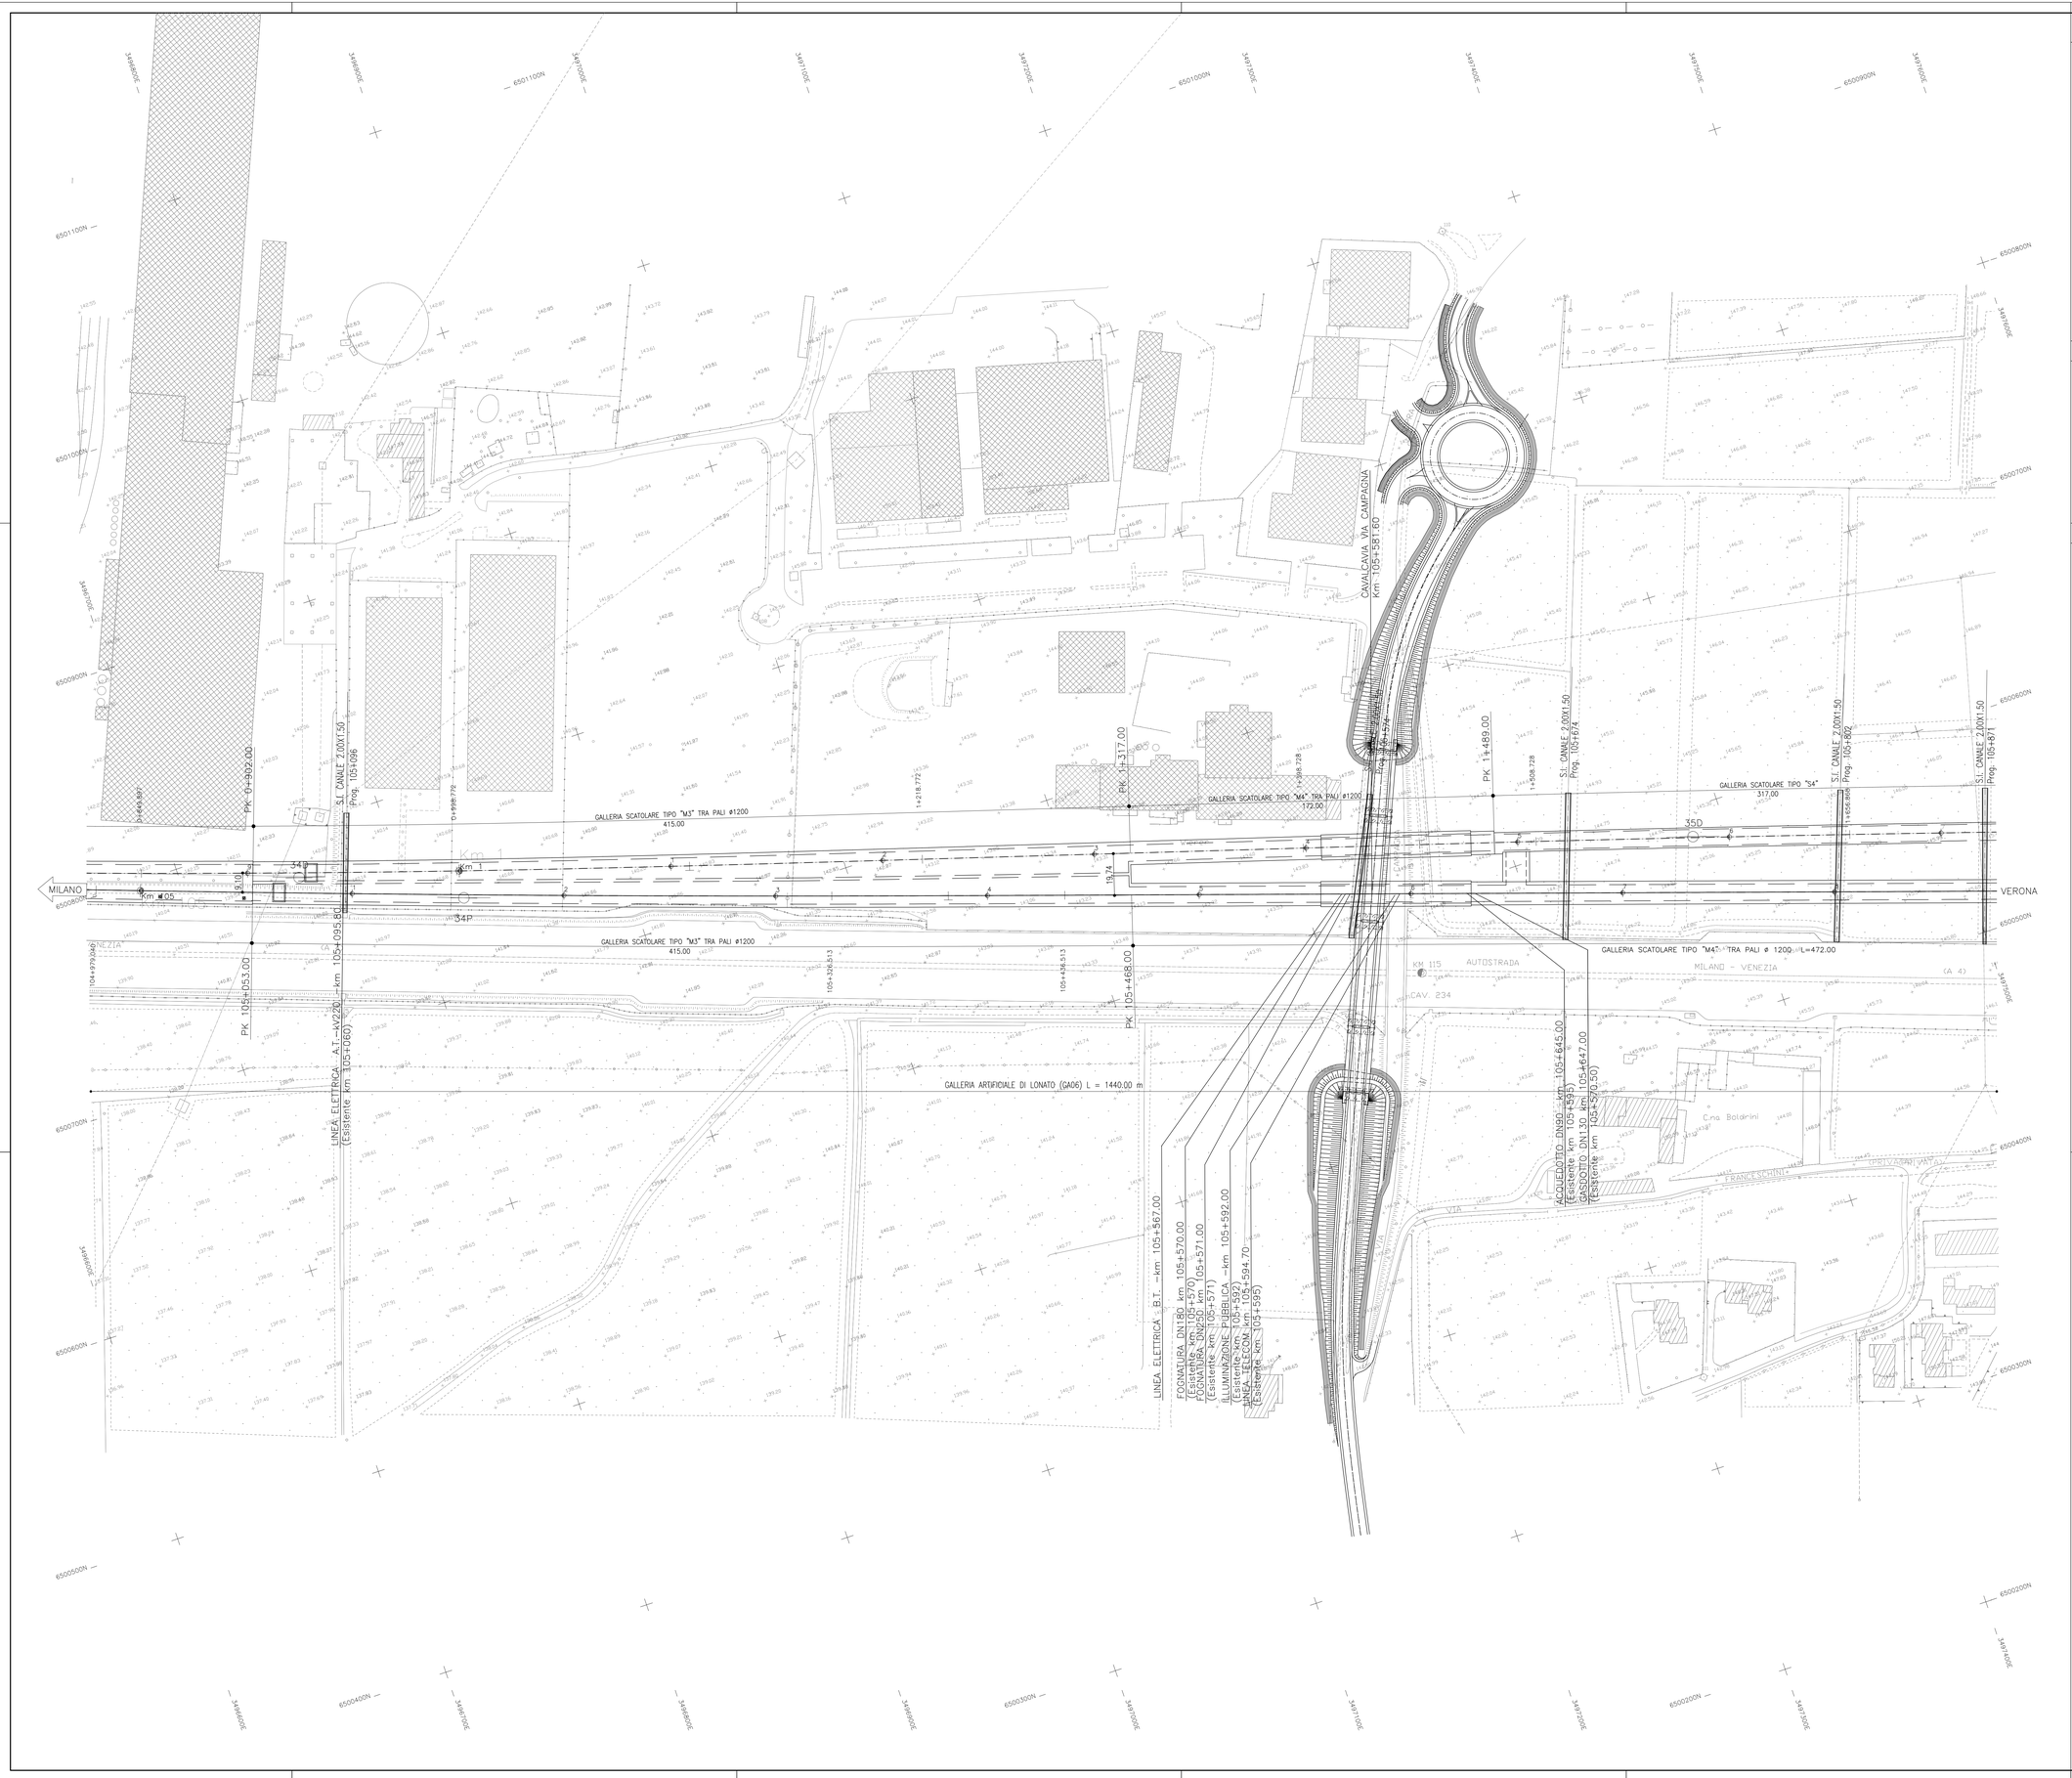

DISEGNI DI RIFERIMENTO

DESCRIZIONE	CODICE

NOTE GENERALI

CARATTERISTICHE DEI MATERIALI

LEGENDA

COSTRUZIONI DA DEMOLIRE

QUADRO DI UNIONE

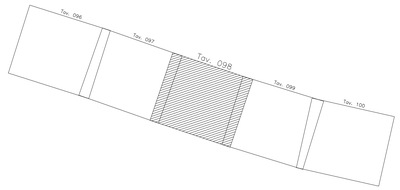

COMMITTENTE:

RFI RETE FERROVIARIA ITALIANA
GRUPPO FERROVIE DELLO STATO ITALIANE

ALTA SORVEGLIANZA:

ITALFERR
GRUPPO FERROVIE DELLO STATO ITALIANE

GENERAL CONTRACTOR:

Cepav due

INFRASTRUTTURE FERROVIARIE STRATEGICHE DEFINITE DALLA LEGGE OBIETTIVO N. 443/01

LINEA A.V. /A.C. TORINO - VENEZIA Tratta MILANO - VERONA
Lotto funzionale Brescia-Verona
PROGETTO DEFINITIVO

DEMOLIZIONI-PLANIMENTRIA LINEA A.C.
DA KM 105+024.970 A KM 105+824.970
TAVOLA N° 098

IL PROGETTISTA
saipem spa
Tuscania Iseria
Dottore in Ingegneria Civile iscritto all'albo
Ordine degli Ingegneri della Provincia di Milano
al n. A24 Dott. Ing. Paolo A. Gaetani
ai civili e ambientali Dottore Commercialista iscritto all'albo
Tel. 02 30363 1 Fax 02 30363 [illegible]
CF e P.IVA 00825790157

IL PROGETTISTA INTEGRATORE
saipem spa
Tuscania Iseria
Dottore in Ingegneria Civile iscritto all'albo
Ordine degli Ingegneri della Provincia di Milano
al n. A24 Dott. Ing. Paolo A. Gaetani
ai civili e ambientali Dottore Commercialista iscritto all'albo
Tel. 02 30363 1 Fax 02 30363 [illegible]
CF e P.IVA 00825790157

ALTA SORVEGLIANZA ITALFERR

Verificato	Data	Approvato	Data

COMMESSA	LOTTO	FASE	ENTE	TIPO DOC.	OPERA/DISCIPLINA	PROGR.	REV.	SCALA
IN05	00	D	E2	P5	IF0000	098	0	1:1000

PROGETTAZIONE GENERAL CONTRACTOR — Autorizzato/Data

Rev.	Data	Descrizione	Redatto	Data	Verificato	Data	Approvato	Data
0	31/03/14	EMISSIONE PER CDS	[illegible]	31/03/14	[illegible]	31/03/14	[illegible]	31/03/14
1								
2								
3								

Consorzio Cepav due
Project Director
Ing. F. Lombardi

Data:

Saipem S.p.a. COMM. 032121 — Data: 31/03/14 — Doc. N. 25222_03.dwg

Progetto cofinanziato dalla Unione Europea

CUP: F81H91000000008

Scala di plot: 1:1