




SVINCOLO di CRUCOLI

19

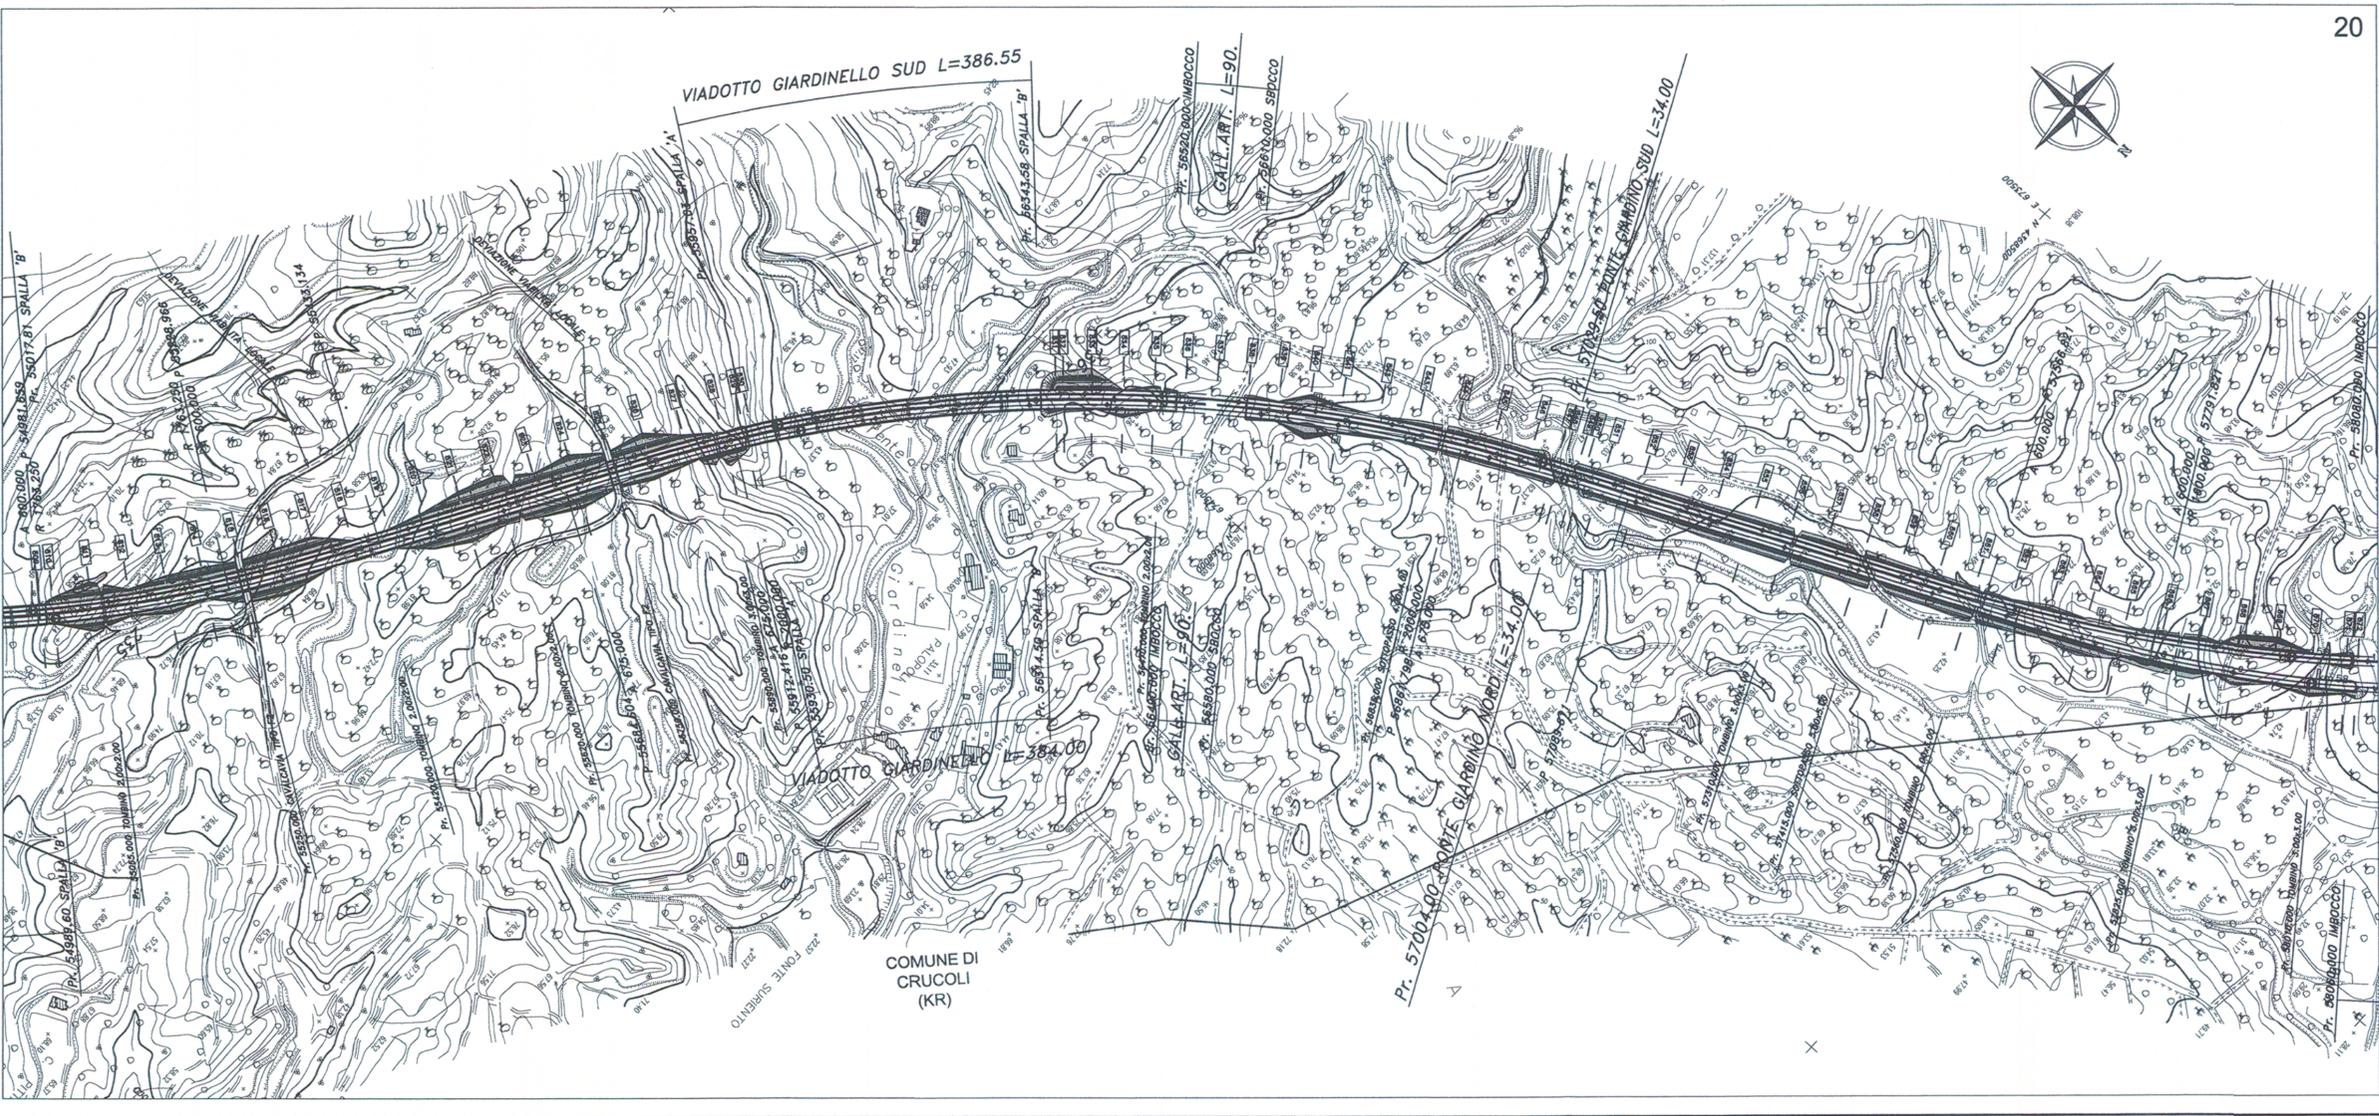

20



LAV
S.
DALLO SV

PROGETTO P

GRUPPO DI PROGETTAZIONE ANAS
 RESPONSABILE DI SETTORE
 Dott. Arch. Giuseppe Barile
 RESPONSABILE DI ITINERARIO
 Dott. Ing. Giulio Petrizzelli
 RESPONSABILI TECNICI
 Dott. Ing. Domenico Cimino Tracciati
 Dott. Ing. Marco Mancina Geotecnica
 Dott. Ing. Fulvio M. Soccodato Idraulica
 Dott. Ing. Davide Di Pietro Strutture
 Dott. Geol. Stefano Serangelli Geologia
 Dott. Arch. Barbara Bianchini Ambiente
 Dott. Ing. Francesco Bezzi Impianti
 Geom. Andrea F. Furlan Computi

Il Responsabile dello Studio di Impatto Ambientale
 Dott. Arch. Barbara Bianchini
 Ord. Arch. Roma e Prov. N. 14321

QUADRO
 PLANI

CODICE PROGETTO		G
L07161 P 0401		F
D		C
C		E
B	Modificato sec	En
A		En
REV.		DESCRIZIONE