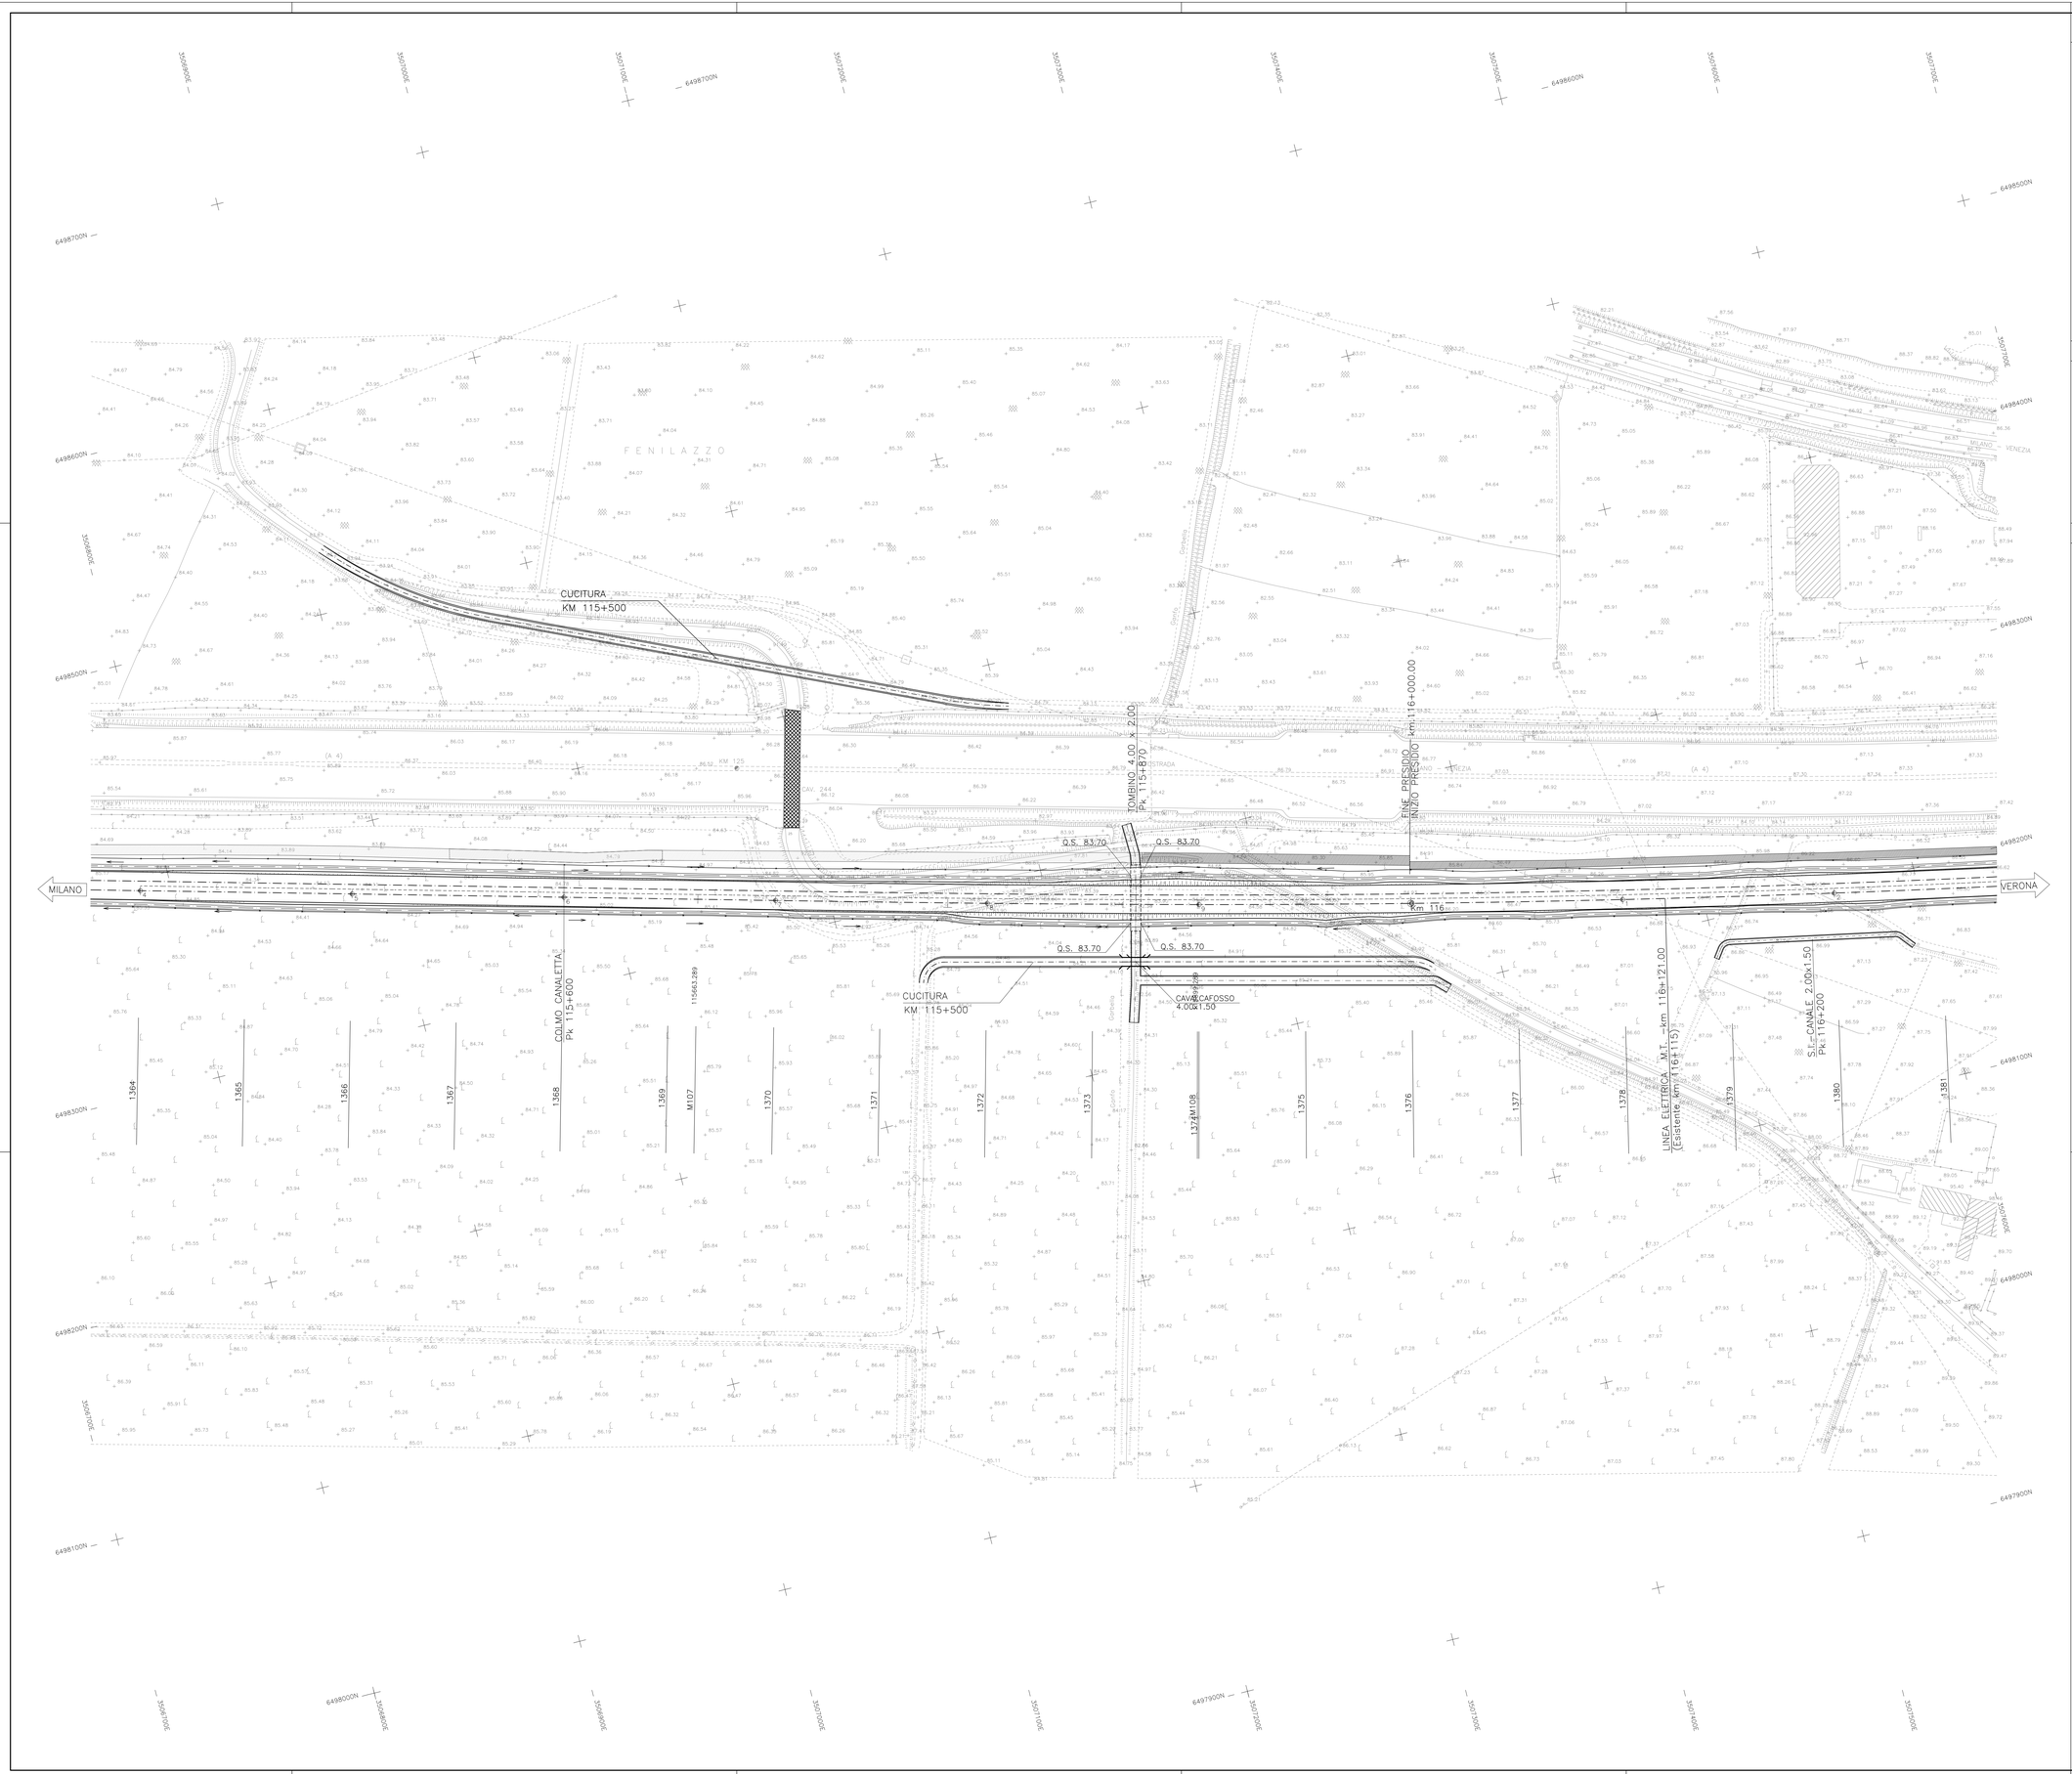


## DISEGNI DI RIFERIMENTO

| DESCRIZIONE | CODICE |
|---|---|
| | |

## NOTE GENERALI

## CARATTERISTICHE DEI MATERIALI

### LEGENDA

COSTRUZIONI DA DEMOLIRE

QUADRO DI UNIONE




COMMITTENTE:

RFI RETE FERROVIARIA ITALIANA
GRUPPO FERROVIE DELLO STATO ITALIANE

ALTA SORVEGLIANZA:

ITALFERR
GRUPPO FERROVIE DELLO STATO ITALIANE

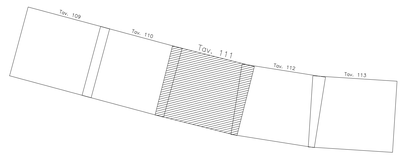GENERAL CONTRACTOR:

Cepav due

INFRASTRUTTURE FERROVIARIE STRATEGICHE DEFINITE DALLA LEGGE OBIETTIVO N. 443/01

LINEA A.V. /A.C. TORINO - VENEZIA Tratta MILANO - VERONA
Lotto funzionale Brescia-Verona
PROGETTO DEFINITIVO

DEMOLIZIONI-PLANIMENTRIA LINEA A.C.
DA KM 115+424.970 A KM 116+224.970
TAVOLA N° 111

IL PROGETTISTA
saipem spa
Tuscolano Roma
Dottore in Ingegneria Civile Iscritto all'Albo
Matr. n. 20000 Ordine degli Ingegneri
di Roma Dott. Ing. A. Sabato
ALLEGRA e ortografia Ing. Sabato C.I. dell'Informazione
Tel. 02 8092 2111 Fax 02 8092 2222
CF e P.IVA 00825000154

IL PROGETTISTA INTEGRATORE
saipem spa
Tuscolano Roma
Dottore in Ingegneria Civile Iscritto all'Albo
Matr. n. 20000 Ordine degli Ingegneri
di Roma Dott. Ing. A. Sabato
ALLEGRA e ortografia Ing. Sabato C.I. dell'Informazione
Tel. 02 8092 2111 Fax 02 8092 2222
CF e P.IVA 00825000154

ALTA SORVEGLIANZA ITALFERR

| Verificato | Data | Approvato | Data |
|---|---|---|---|
| | | | |

| COMMESSA | LOTTO | FASE | ENTE | TIPO DOC. | OPERA/DISCIPLINA | PROGR. | REV. | SCALA |
|---|---|---|---|---|---|---|---|---|
| IN05 | 00 | D | E2 | P5 | IF0000 | 111 | 0 | 1:1000 |

PROGETTAZIONE GENERAL CONTRACTOR — Autorizzato/Data

| Rev. | Data | Descrizione | Redatto | Data | Verificato | Data | Approvato | Data |
|---|---|---|---|---|---|---|---|---|
| 0 | 31/03/14 | EMISSIONE PER CDS | | 31/03/14 | | 31/03/14 | | 31/03/14 |
| 1 | | | | | | | | |
| 2 | | | | | | | | |
| 3 | | | | | | | | |

Consorzio Cepav due
Project Director
Ing. F. Lombardi
Data: ____

Saipem S.p.a. COMM. 032121 — Data: 31/03/14 — Doc. N. 25235_03.dwg

Progetto cofinanziato dalla Unione Europea

CUP: F81H91000000008

Scala di plot: 1:1