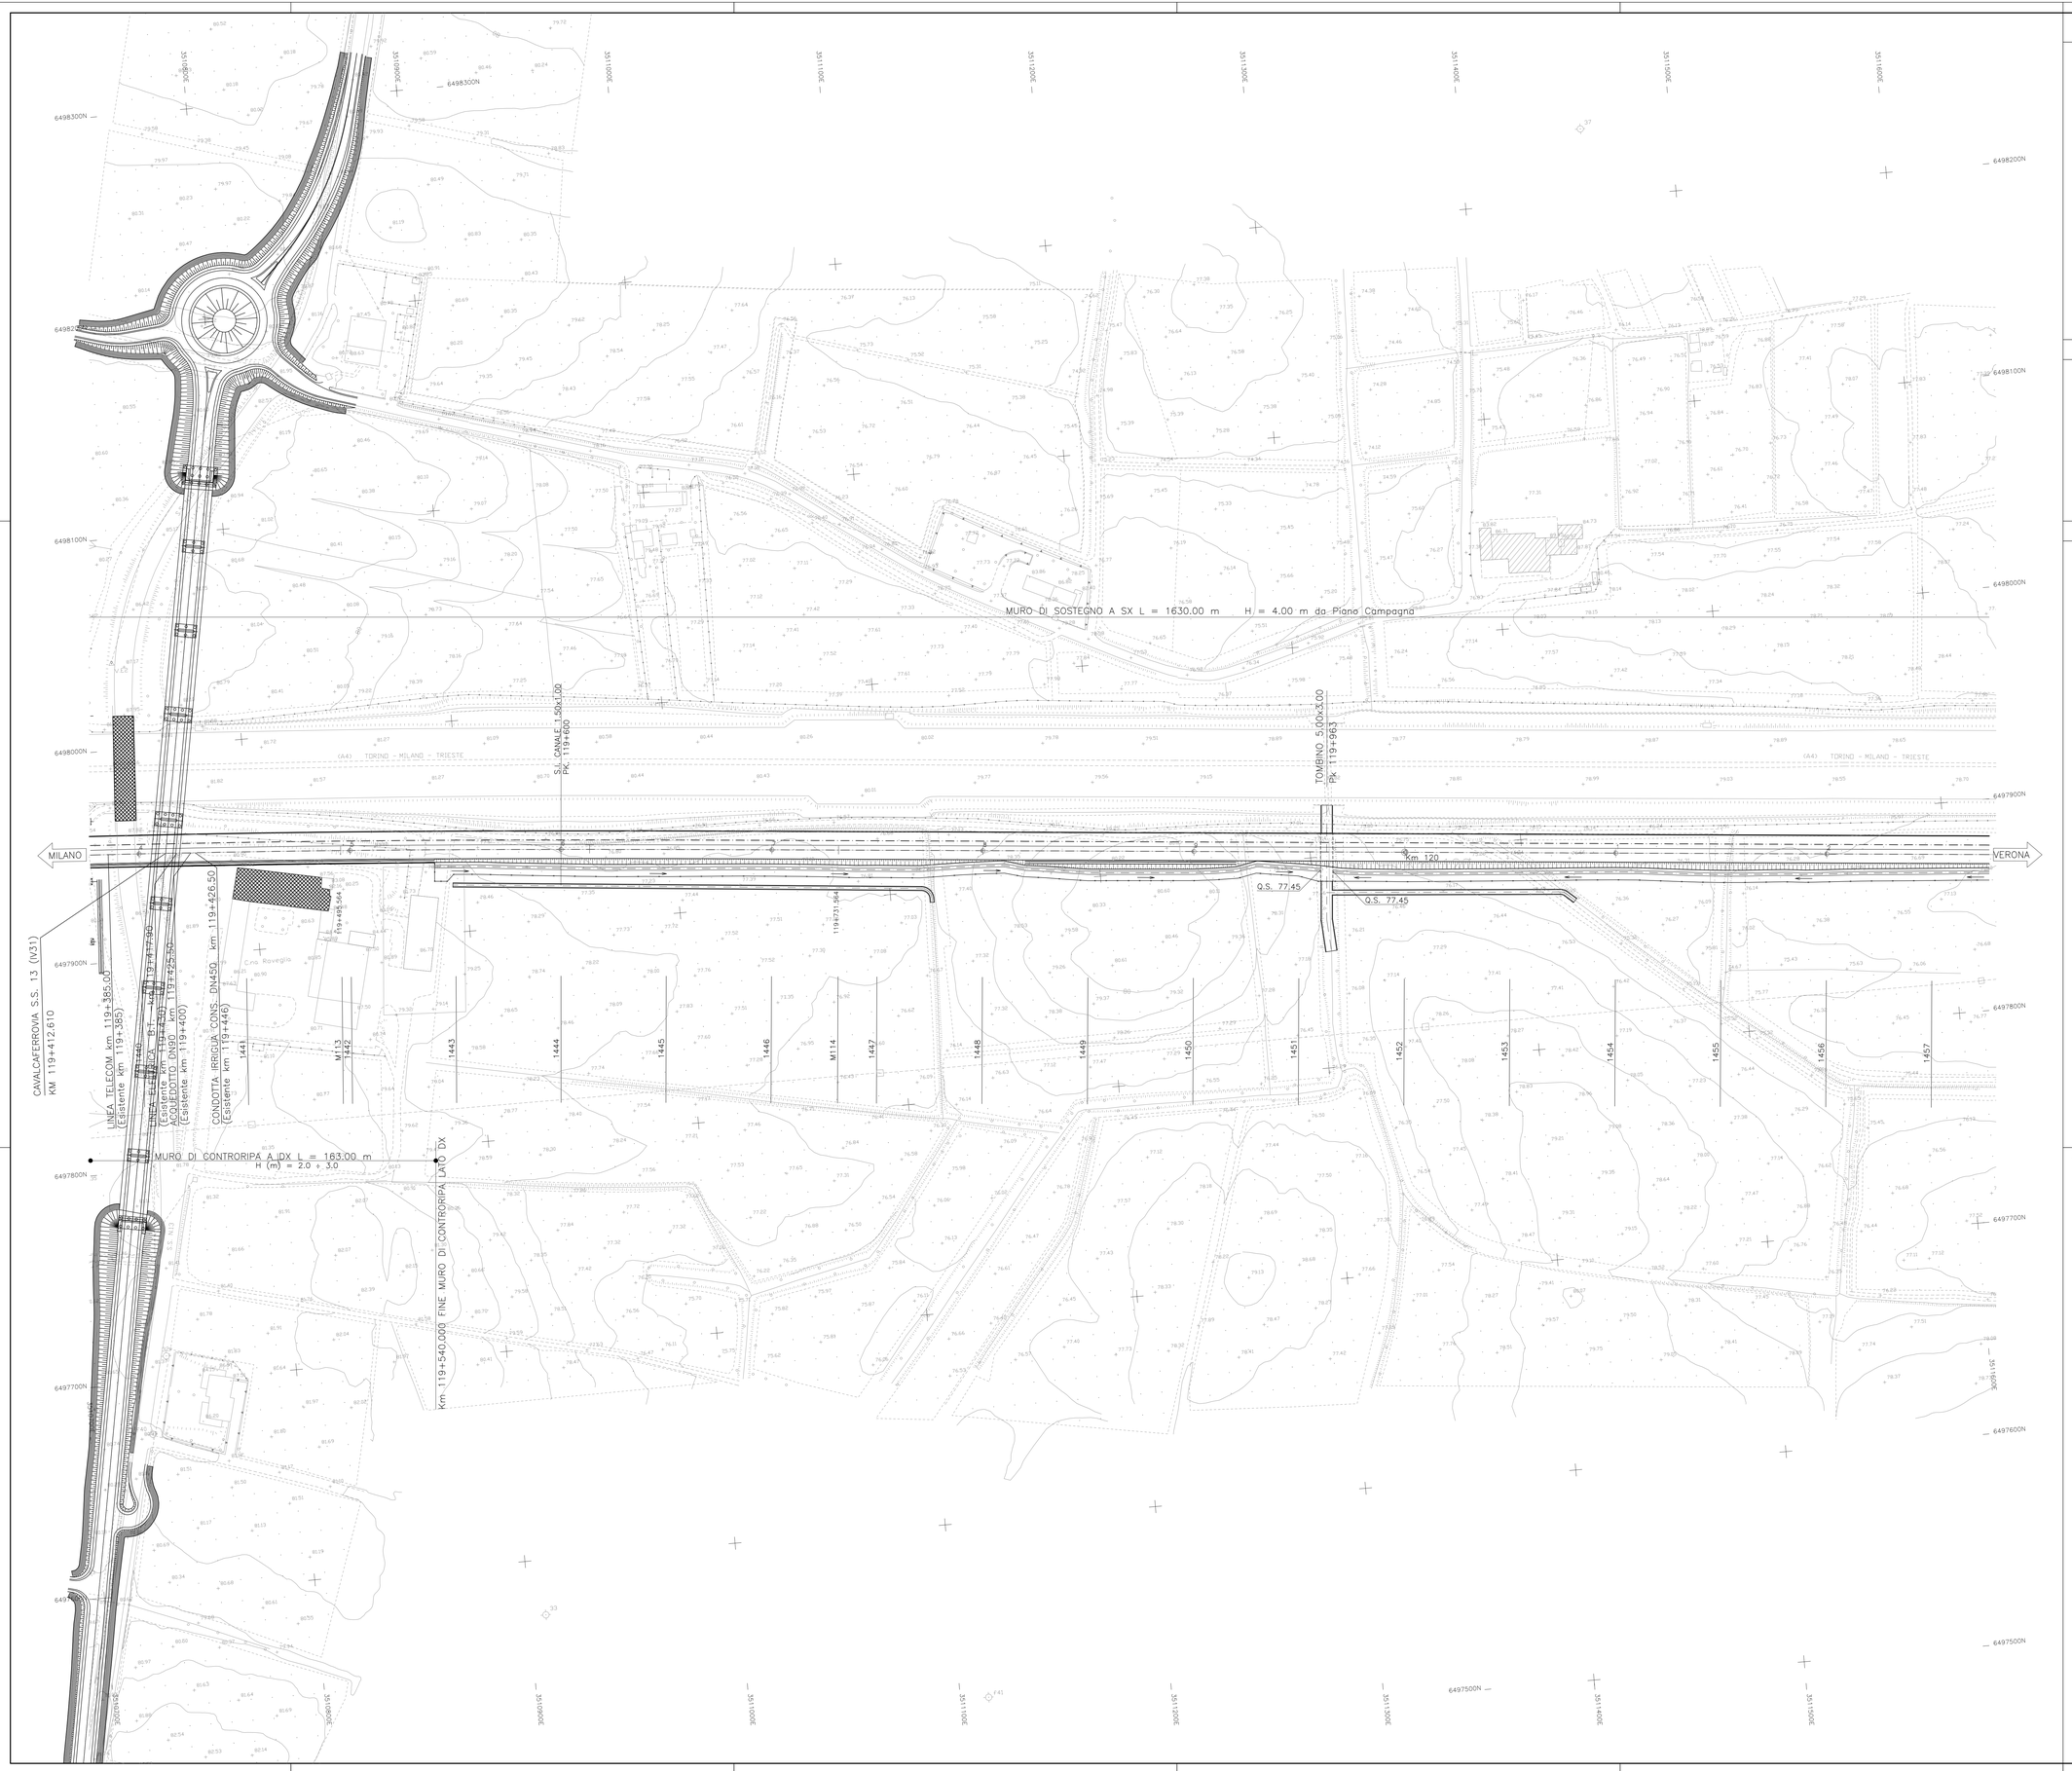

DISEGNI DI RIFERIMENTO

DESCRIZIONE	CODICE

NOTE GENERALI

CARATTERISTICHE DEI MATERIALI

LEGENDA

COSTRUZIONI DA DEMOLIRE

N

QUADRO DI UNIONE

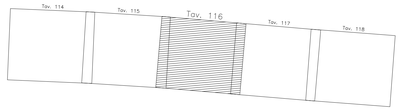

COMMITTENTE:

RFI RETE FERROVIARIA ITALIANA
GRUPPO FERROVIE DELLO STATO ITALIANE

ALTA SORVEGLIANZA:

ITALFERR
GRUPPO FERROVIE DELLO STATO ITALIANE

GENERAL CONTRACTOR:

Cepav due

INFRASTRUTTURE FERROVIARIE STRATEGICHE DEFINITE DALLA LEGGE OBIETTIVO N. 443/01

LINEA A.V. /A.C. TORINO - VENEZIA Tratta MILANO - VERONA
Lotto funzionale Brescia-Verona
PROGETTO DEFINITIVO

DEMOLIZIONI-PLANIMENTRIA LINEA A.C.
DA KM 119+424.970 A KM 120+224.970
TAVOLA N° 116

IL PROGETTISTA
saipem spa
Tommaso Tarante
Dottore in Ingegneria Civile e Ambientale all'albo degli Ingegneri della Provincia di Milano n. A24 Sez. A Settore a, b, c, d, e, f, g
Via Martesana 12 20060 Cassina de' Pecchi (MI)
Tel. 02 92108111 Fax 02 92108222
CF. e P.IVA 00825790157

IL PROGETTISTA INTEGRATORE
saipem spa
Tommaso Tarante
Dottore in Ingegneria Civile e Ambientale all'albo degli Ingegneri della Provincia di Milano n. A24 Sez. A Settore a, b, c, d, e, f, g
Via Martesana 12 20060 Cassina de' Pecchi (MI)
Tel. 02 92108111 Fax 02 92108222
CF. e P.IVA 00825790157

ALTA SORVEGLIANZA ITALFERR

Verificato	Data	Approvato	Data

COMMESSA	LOTTO	FASE	ENTE	TIPO DOC.	OPERA/DISCIPLINA	PROGR.	REV.	SCALA
IN05	00	D	E2	P5	IF0000	116	0	1:1000

PROGETTAZIONE GENERAL CONTRACTOR — Autorizzato/Data

Rev.	Data	Descrizione	Redatto	Data	Verificato	Data	Approvato	Data
0	31/03/14	EMISSIONE PER CDS		31/03/14		31/03/14		31/03/14
1								
2								
3								

Consorzio Cepav due
Project Director
Ing. F. Lombardi
Data:

Saipem S.p.a. COMM. 032121 — Data: 31/03/14 — Doc. N. 25240_03.dwg

Progetto cofinanziato dalla Unione Europea

CUP: F81H91000000008

Scala di plot: 1:1