
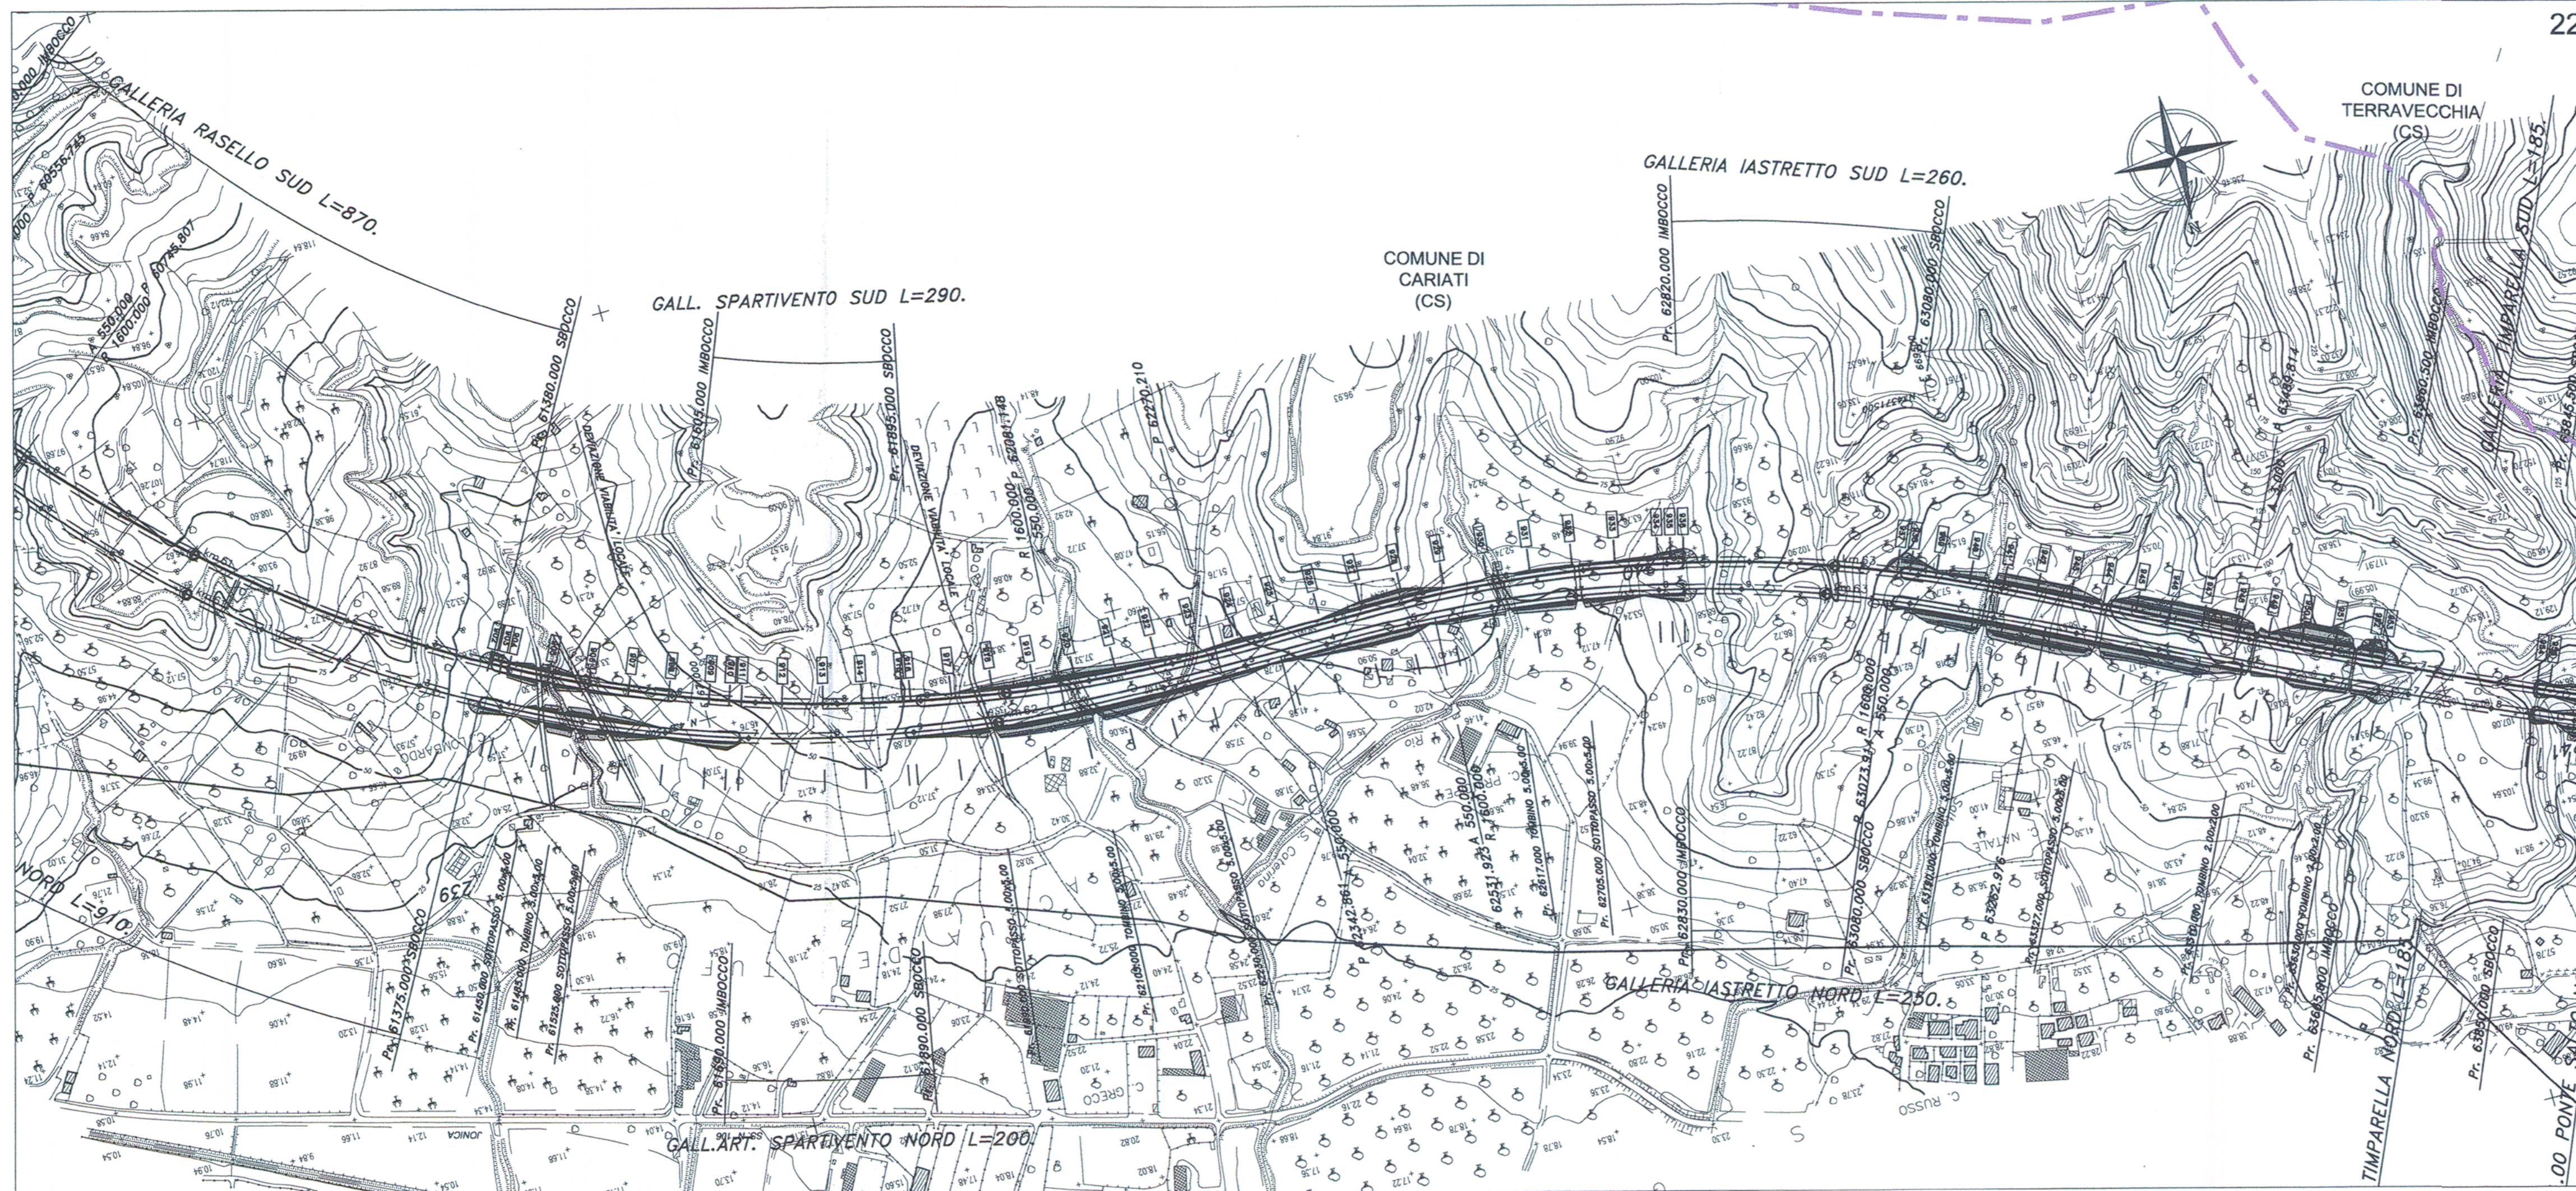


SVINCOLO di CARIATI SUD

21

KEYPLAN

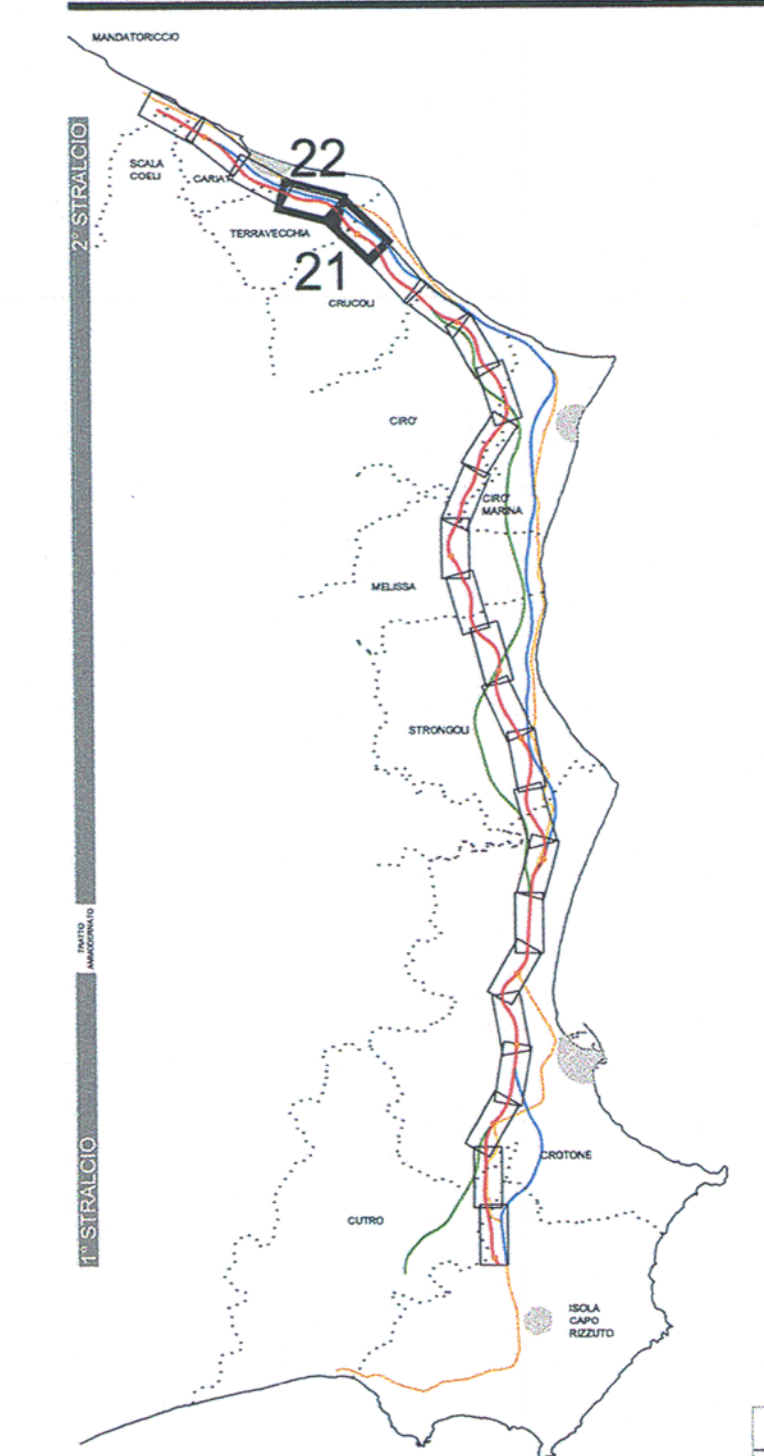

22



## ANAS S.p.A.

Direzione Centrale Programmazione Progettazione

**LAVORI DI COSTRUZIONE DELLA**  
**S.S.106 JONICA (E90) - CAT. B -**  
**MEGALOTTO 9**  
 DALLO SVINCOLO AEROPORTO S. ANNA (KM 235+800)  
 A MANDATORICCIO (KM 306+000)

PROGETTO PRELIMINARE - STUDIO DI IMPATTO AMBIENTALE

|  |   |   |
|--|---|---|
| <p><b>GRUPPO DI PROGETTAZIONE ANAS</b><br/>         RESPONSABILE DI SETTORE<br/>         Dott. Arch. Giuseppe Barila<br/>         RESPONSABILE DI ITINERARIO<br/>         Dott. Ing. Giulio Petrizzelli<br/>         RESPONSABILI TECNICI<br/>         Dott. Ing. Domenico Cimino Tracciati<br/>         Dott. Ing. Marco Mancina Geotecnica<br/>         Dott. Ing. Fulvio M. Saccodato Idraulica<br/>         Dott. Ing. Davide Di Pietro Strutture<br/>         Dott. Geol. Stefano Sarangeli Geologia<br/>         Dott. Arch. Barbara Bianchini Ambiente<br/>         Dott. Ing. Francesco Bezzi Impianti<br/>         Geom. Andrea F. Furlan Camputi</p> | <p><b>PROGETTISTA:</b><br/>         Dott. Ing. ANTONIO VALENTE<br/>         Ordine degli Ingegneri di Roma n° 20739</p> | <p><b>ASSISTENZA ALLA PROGETTAZIONE</b></p> <p><b>RTI:</b><br/>         PROGER SPA<br/>         VIA Ingegneria Srl<br/>         D'APPOLONIA SPA<br/>         DE.MA.CO Srl</p> |
|--|---|---|

22 LUG. 2005 004043

|   |  |                    |
|---|--|--------------------|
| Il Responsabile dello Studio di Impatto Ambientale<br>Dott. Arch. Barbara Bianchini<br>Ord. Arch. Roma n° 14321 | VISTO IL RESP. DEL PROCEDIMENTO<br>Dott. Arch. GIUSEPPE BARILA | DATA<br>PROTOCOLLO |
|---|--|--------------------|

**QUADRO DI RIFERIMENTO PROGETTUALE**  
 PLANIMETRIA TRACCIATO PREFERENZIALE "A"  
 TAV. 11/13

| CODICE PROGETTO | CODICE FILE                       | T00_I A27_AMB_PL00B.DWG | REVISIONE  | FOGLIO            | SCALA:          |                  |
|-----------------|-----------------------------------|-------------------------|------------|-------------------|-----------------|------------------|
| L07161          | P 0401                            | T00_I A27_AMB_PL11      | B          | 11 di 13          | 1:5.000         |                  |
| D               |                                   |                         |            |                   |                 |                  |
| C               |                                   |                         |            |                   |                 |                  |
| B               | Modificato secondo controllo ANAS |                         | Mag-2005   | Ing. Nicchiarelli | Arch. Bianchini | Ing. Petrizzelli |
| A               | Emissione                         |                         | Giù-2004   | Ing. Nicchiarelli | Arch. Bianchini | Ing. Petrizzelli |
| REV.            | DESCRIZIONE                       | DATA                    | VERIFICATO | CONTROLLATO       | APPROVATO       |                  |