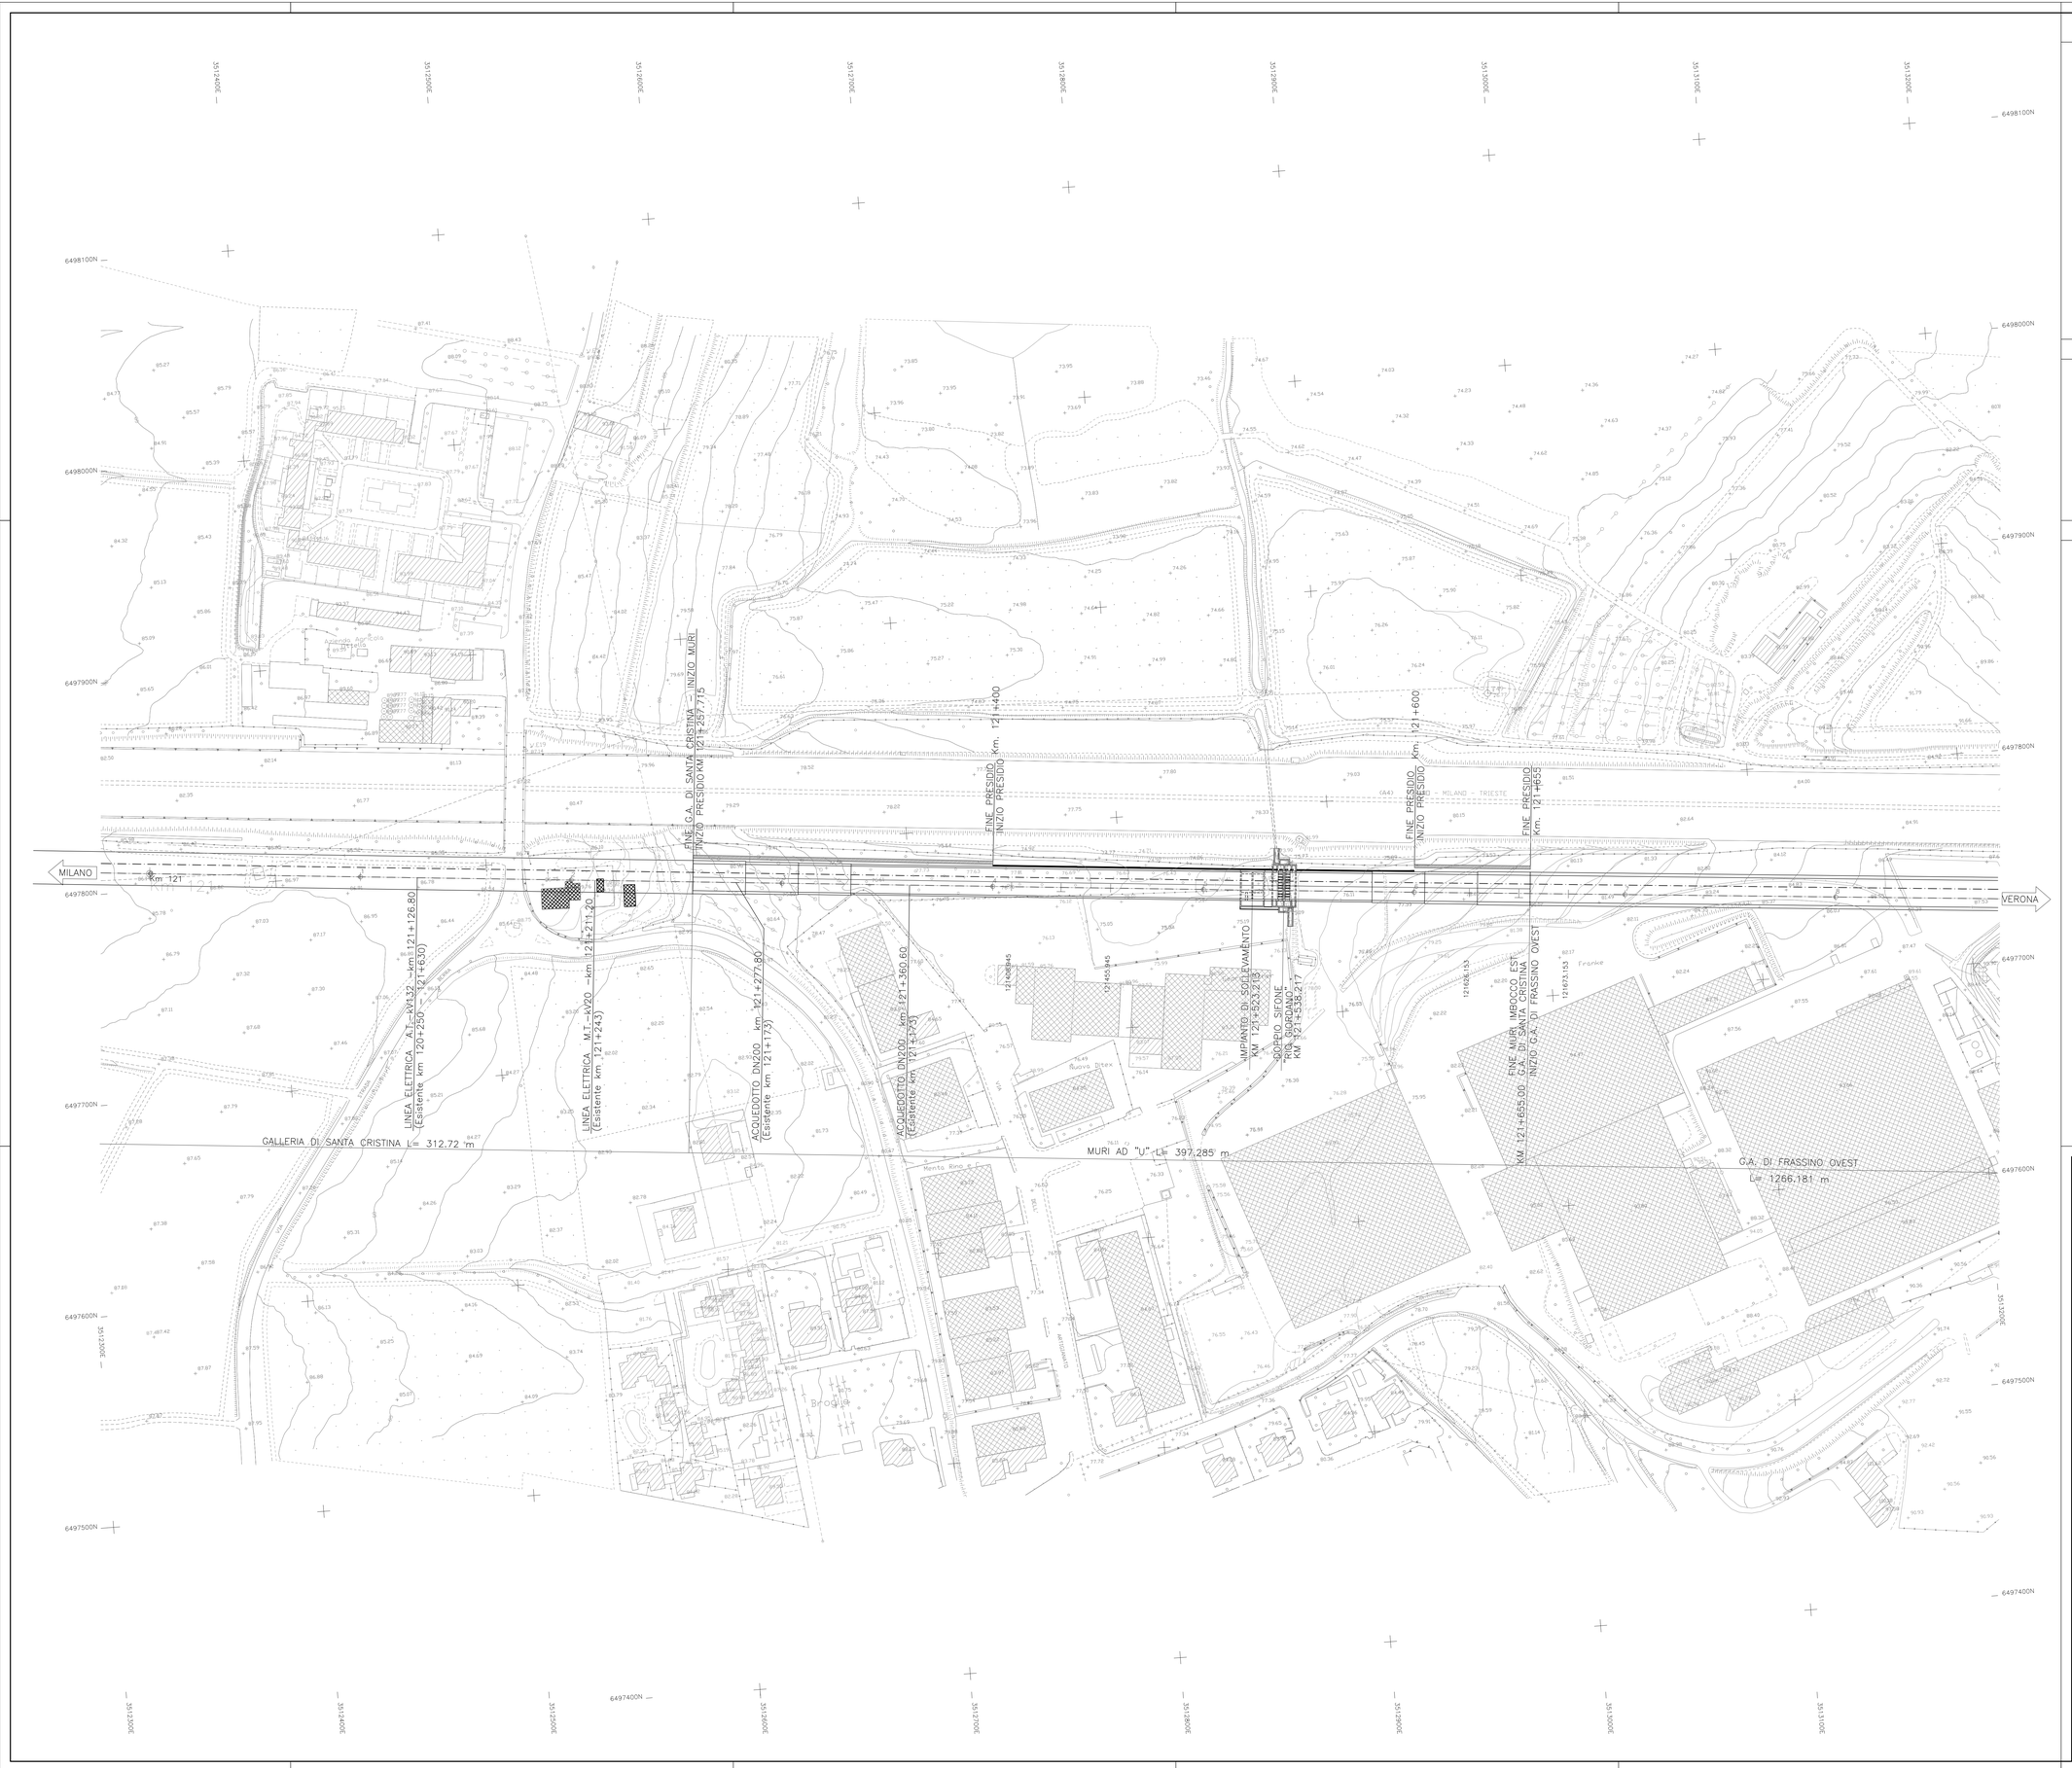

DISEGNI DI RIFERIMENTO

DESCRIZIONE	CODICE

NOTE GENERALI

CARATTERISTICHE DEI MATERIALI

LEGENDA

COSTRUZIONI DA DEMOLIRE

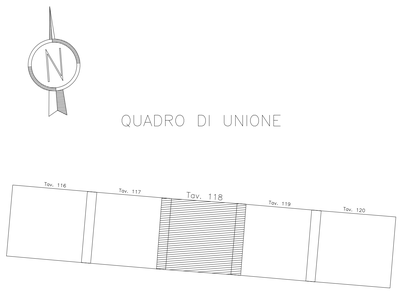

COMMITTENTE:

RFI RETE FERROVIARIA ITALIANA
GRUPPO FERROVIE DELLO STATO ITALIANE

ALTA SORVEGLIANZA:

ITALFERR
GRUPPO FERROVIE DELLO STATO ITALIANE

GENERAL CONTRACTOR:

Cepav due

INFRASTRUTTURE FERROVIARIE STRATEGICHE DEFINITE DALLA LEGGE OBIETTIVO N. 443/01

LINEA A.V. /A.C. TORINO - VENEZIA Tratta MILANO - VERONA
Lotto funzionale Brescia-Verona
PROGETTO DEFINITIVO

DEMOLIZIONI-PLANIMENTRIA LINEA A.C.
DA KM 121+024.970 A KM 121+824.970
TAVOLA N° 118

IL PROGETTISTA
saipem spa
Turnaround Marginale
Dottore in Ingegneria Civile libero professionista
Iscritto all'Ordine degli Ingegneri della Provincia di Milano al n. 21.A
ai sensi e in attuazione del D.Lgs. 5 Aprile 2006 n. 8 (delega L.n. 443/2001 e successive L.n. 166/2002 e successive L.n. 290/2003)
Tel. 02.520.31.923 Fax 02.520.31.930
CF. 97371270158 - PI. 12536720159

IL PROGETTISTA INTEGRATORE
saipem spa
Turnaround Marginale
Dottore in Ingegneria Civile libero professionista
Iscritto all'Ordine degli Ingegneri della Provincia di Milano al n. 21.A
ai sensi e in attuazione del D.Lgs. 5 Aprile 2006 n. 8 (delega L.n. 443/2001 e successive L.n. 166/2002 e successive L.n. 290/2003)
Tel. 02.520.31.923 Fax 02.520.31.930
CF. 97371270158 - PI. 12536720159

ALTA SORVEGLIANZA

ITALFERR

Verificato	Data	Approvato	Data

COMMESSA	LOTTO	FASE	ENTE	TIPO DOC.	OPERA/DISCIPLINA	PROGR.	REV.	SCALA
IN05	00	D	E2	P5	IF0000	118	0	1:1000

PROGETTAZIONE GENERAL CONTRACTOR

Rev.	Data	Descrizione	Redatto	Data	Verificato	Data	Approvato	Data
0	31/03/14	EMISSIONE PER CDS		31/03/14		31/03/14		31/03/14
1								
2								
3								

Autorizzato/Data
Consorzio Cepav due
Project Director
Ing. F. Lombardi
Data: _____

Saipem S.p.a. COMM. 032121 | Data: 31/03/14 | Doc. N. 25242_03.dwg

Progetto cofinanziato dalla Unione Europea

CUP: F81H91000000008

Scala di plot: 1:1