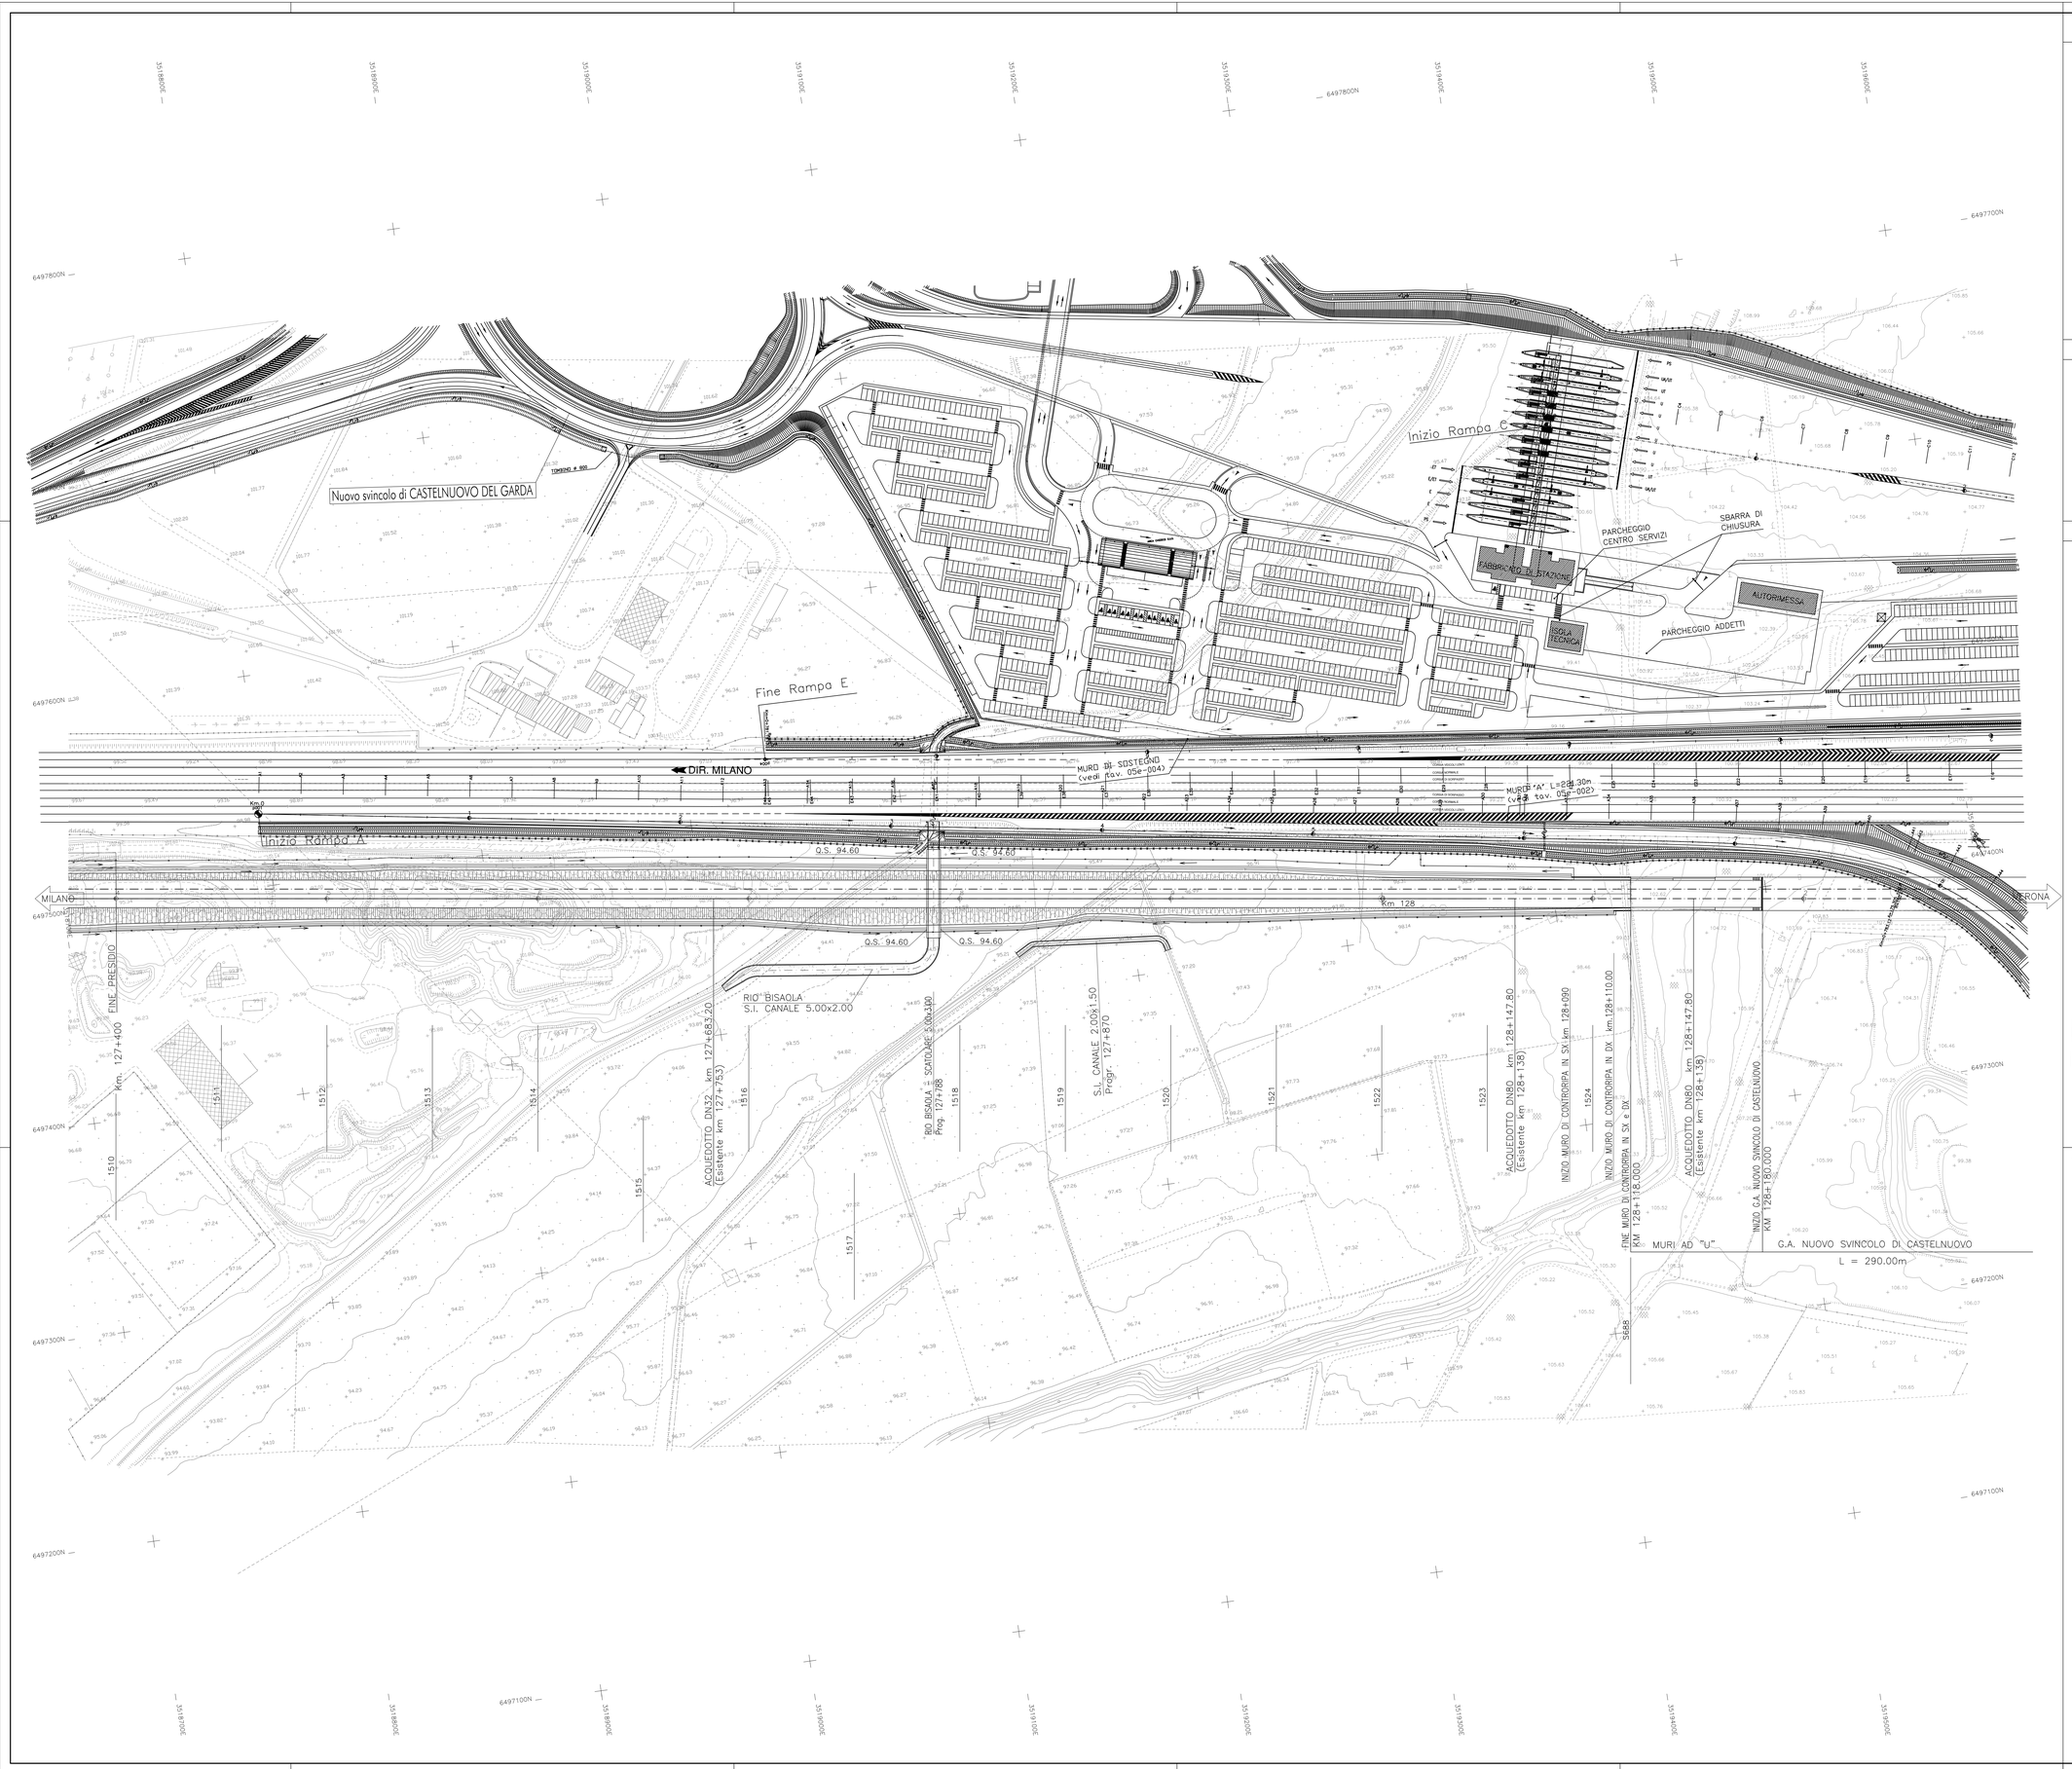

DISEGNI DI RIFERIMENTO

DESCRIZIONE	CODICE

NOTE GENERALI

CARATTERISTICHE DEI MATERIALI

LEGENDA

COSTRUZIONI DA DEMOLIRE

QUADRO DI UNIONE

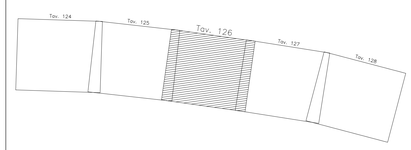

COMMITTENTE:

RFI RETE FERROVIARIA ITALIANA
GRUPPO FERROVIE DELLO STATO ITALIANE

ALTA SORVEGLIANZA:

ITALFERR
GRUPPO FERROVIE DELLO STATO ITALIANE

GENERAL CONTRACTOR:

Cepav due

INFRASTRUTTURE FERROVIARIE STRATEGICHE DEFINITE DALLA LEGGE OBIETTIVO N. 443/01

LINEA A.V. /A.C. TORINO - VENEZIA Tratta MILANO - VERONA
Lotto funzionale Brescia-Verona
PROGETTO DEFINITIVO

DEMOLIZIONI-PLANIMENTRIA LINEA A.C.
DA KM 127+424.970 A KM 128+224.970
TAVOLA N° 126

IL PROGETTISTA
saipem spa
Tommaso Tarante
Dottore in Ingegneria Civile Iscritto all'Albo dell'Ordine degli Ingegneri della Provincia di Milano al n. 23.000 A Sezione A
ai sensi e a norma del D.P.R. 328/2001 art. 46 comma 1 lettera a)
THE CO.TECH S.r.l. Via G. Ferrari CF - P.IVA 02 [illegible]

IL PROGETTISTA INTEGRATORE
saipem spa
Tommaso Tarante
Dottore in Ingegneria Civile Iscritto all'Albo dell'Ordine degli Ingegneri della Provincia di Milano al n. 23.000 A Sezione A
ai sensi e a norma del D.P.R. 328/2001 art. 46 comma 1 lettera a)
THE CO.TECH S.r.l. Via G. Ferrari CF - P.IVA 02 [illegible]

ALTA SORVEGLIANZA

ITALFERR

Verificato	Data	Approvato	Data

COMMESSA	LOTTO	FASE	ENTE	TIPO DOC.	OPERA/DISCIPLINA	PROGR.	REV.	SCALA
IN05	00	D	E2	P5	IF0000	126	0	1:1000

PROGETTAZIONE GENERAL CONTRACTOR — Autorizzato/Data

Rev.	Data	Descrizione	Redatto	Data	Verificato	Data	Approvato	Data
0	31/03/14	EMISSIONE PER CDS	[illegible]	31/03/14	[illegible]	31/03/14	[illegible]	31/03/14
1								
2								
3								

Consorzio Cepav due
Project Director
Ing. F. Cognardi
Data: ____

Saipem S.p.a. COMM. 032121 — Data: 31/03/14 — Doc.N. 25250_03.dwg

Progetto cofinanziato dalla Unione Europea

CUP: F81H91000000008

Scala di plot: 1:1