


LEGENDA

COSTRUZIONI DA DEMOLIRE



QUADRO DI UNIONE

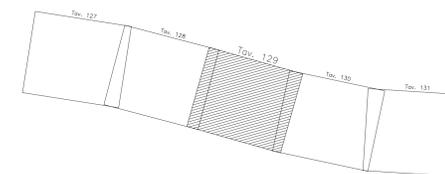

COMMITTENTE:



ALTA SORVEGLIANZA:



GENERAL CONTRACTOR:



INFRASTRUTTURE FERROVIARIE STRATEGICHE DEFINITE DALLA LEGGE OBIETTIVO N. 443/01

LINEA A.V. /A.C. TORINO - VENEZIA Tratta MILANO - VERONA

Lotto funzionale Brescia-Verona

PROGETTO DEFINITIVO

DEMOLIZIONI-PLANIMENTRIA LINEA A.C.

DA KM 129+824.970 A KM 130+624.970

TAVOLA N° 129

ALTA SORVEGLIANZA



Verificato	Data	Approvato	Data

COMMESSA	LOTTO	FASE	ENTE	TIPO DOC.	OPERA/DESCRIZIONE	PROGR.	REV.	SCALA
IN05	00	D	E2	P5	IF0000	129	0	1:1000

PROGETTAZIONE GENERAL CONTRACTOR								Autorizzato/Data	
Rev.	Data	Descrizione	Redatto	Data	Verificato	Data	Approvato	Data	Consortio
0	31/03/14	EMISSIONE PER CDS	[Signature]	31/03/14	[Signature]	31/03/14	[Signature]	31/03/14	Cepav due
1									Project director
2									[Signature]
3									


Sapem S.p.a. COMM. 032121

Data: 31/03/14 Doc: N° 25253_03.dwg



Progetto cofinanziato dalla Unione Europea

CUP: F81H100000008

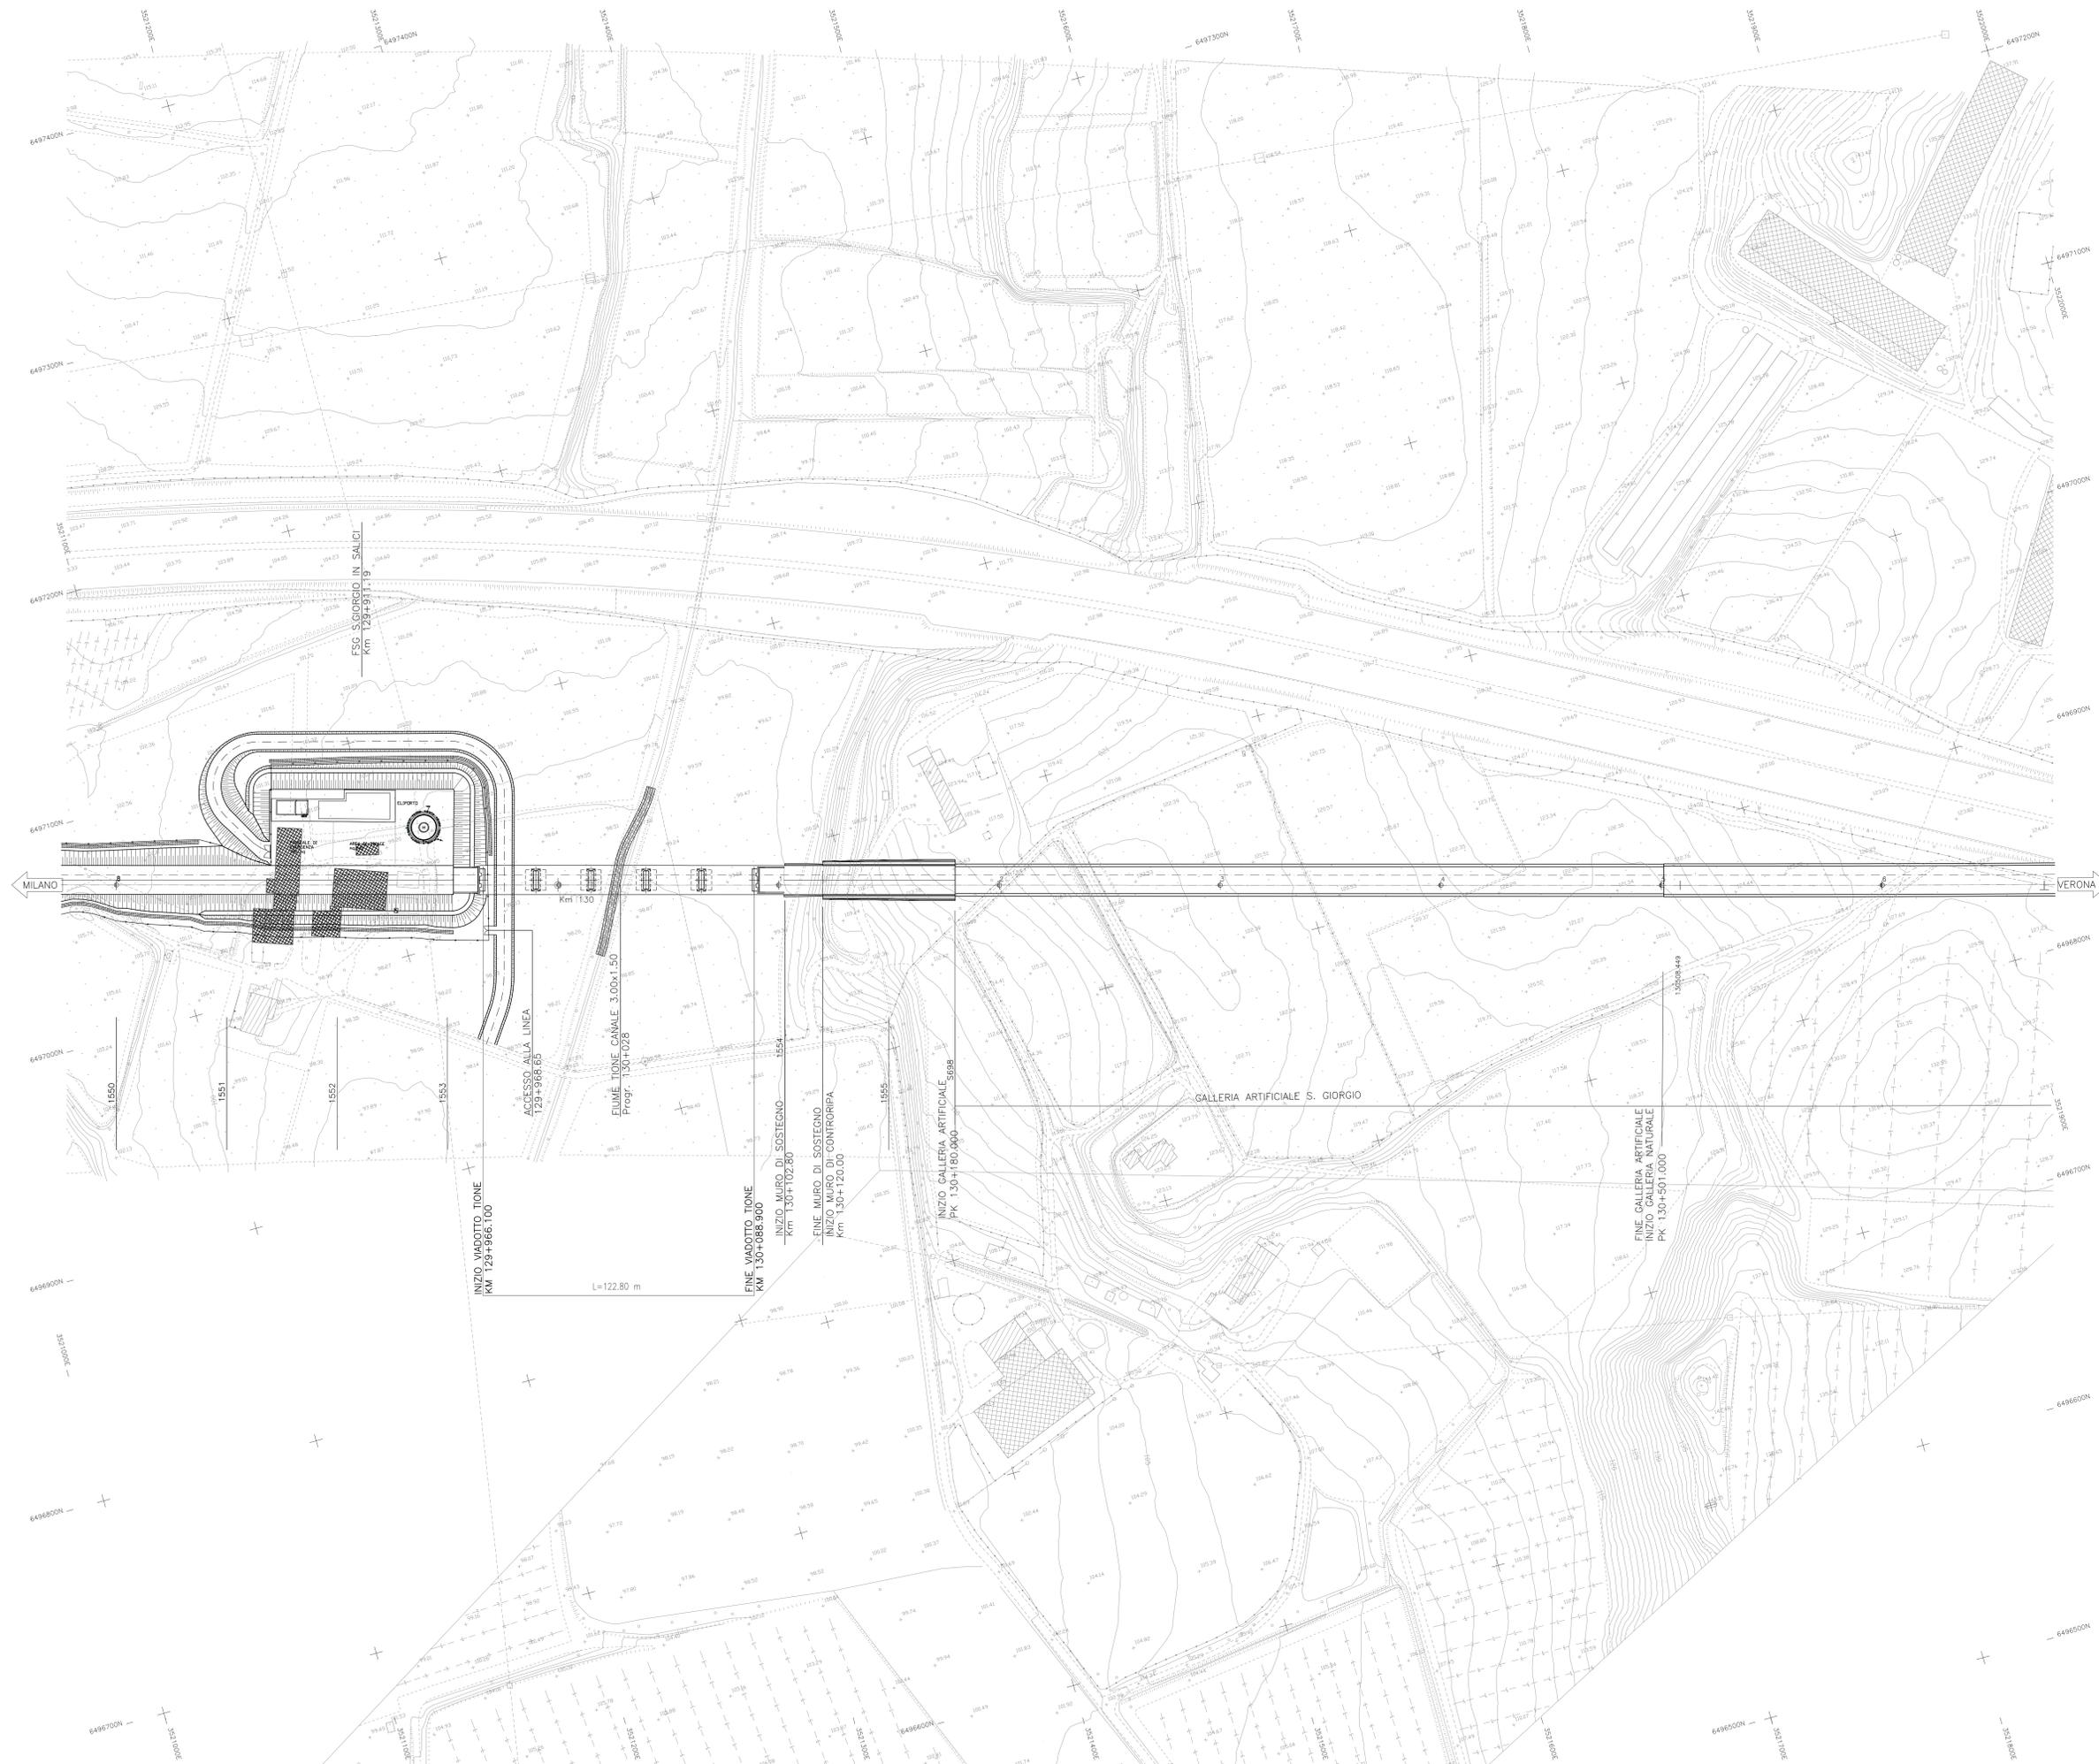

MILANO ← VERONA →

INIZIO VIADOTTO TIONE KM 129+966.100 L=122.80 m

ACCESSO ALLA LINEA 129+968.60

ELIMINE TIONE CANALE 3.00x1.50 Progr. 130+028

FINE VIADOTTO TIONE KM 130+088.900

INIZIO MURO DI SOSTEGNO KM 130+102.80

FINE MURO DI SOSTEGNO KM 130+120.00

INIZIO MURO DI SOSTEGNO KM 130+120.00

INIZIO GALLERIA ARTIFICIALE S. GIORGIO PK 130+180.000

GALLERIA ARTIFICIALE S. GIORGIO

FINE GALLERIA ARTIFICIALE INIZIO GALLERIA NATURALE PK 130+501.000