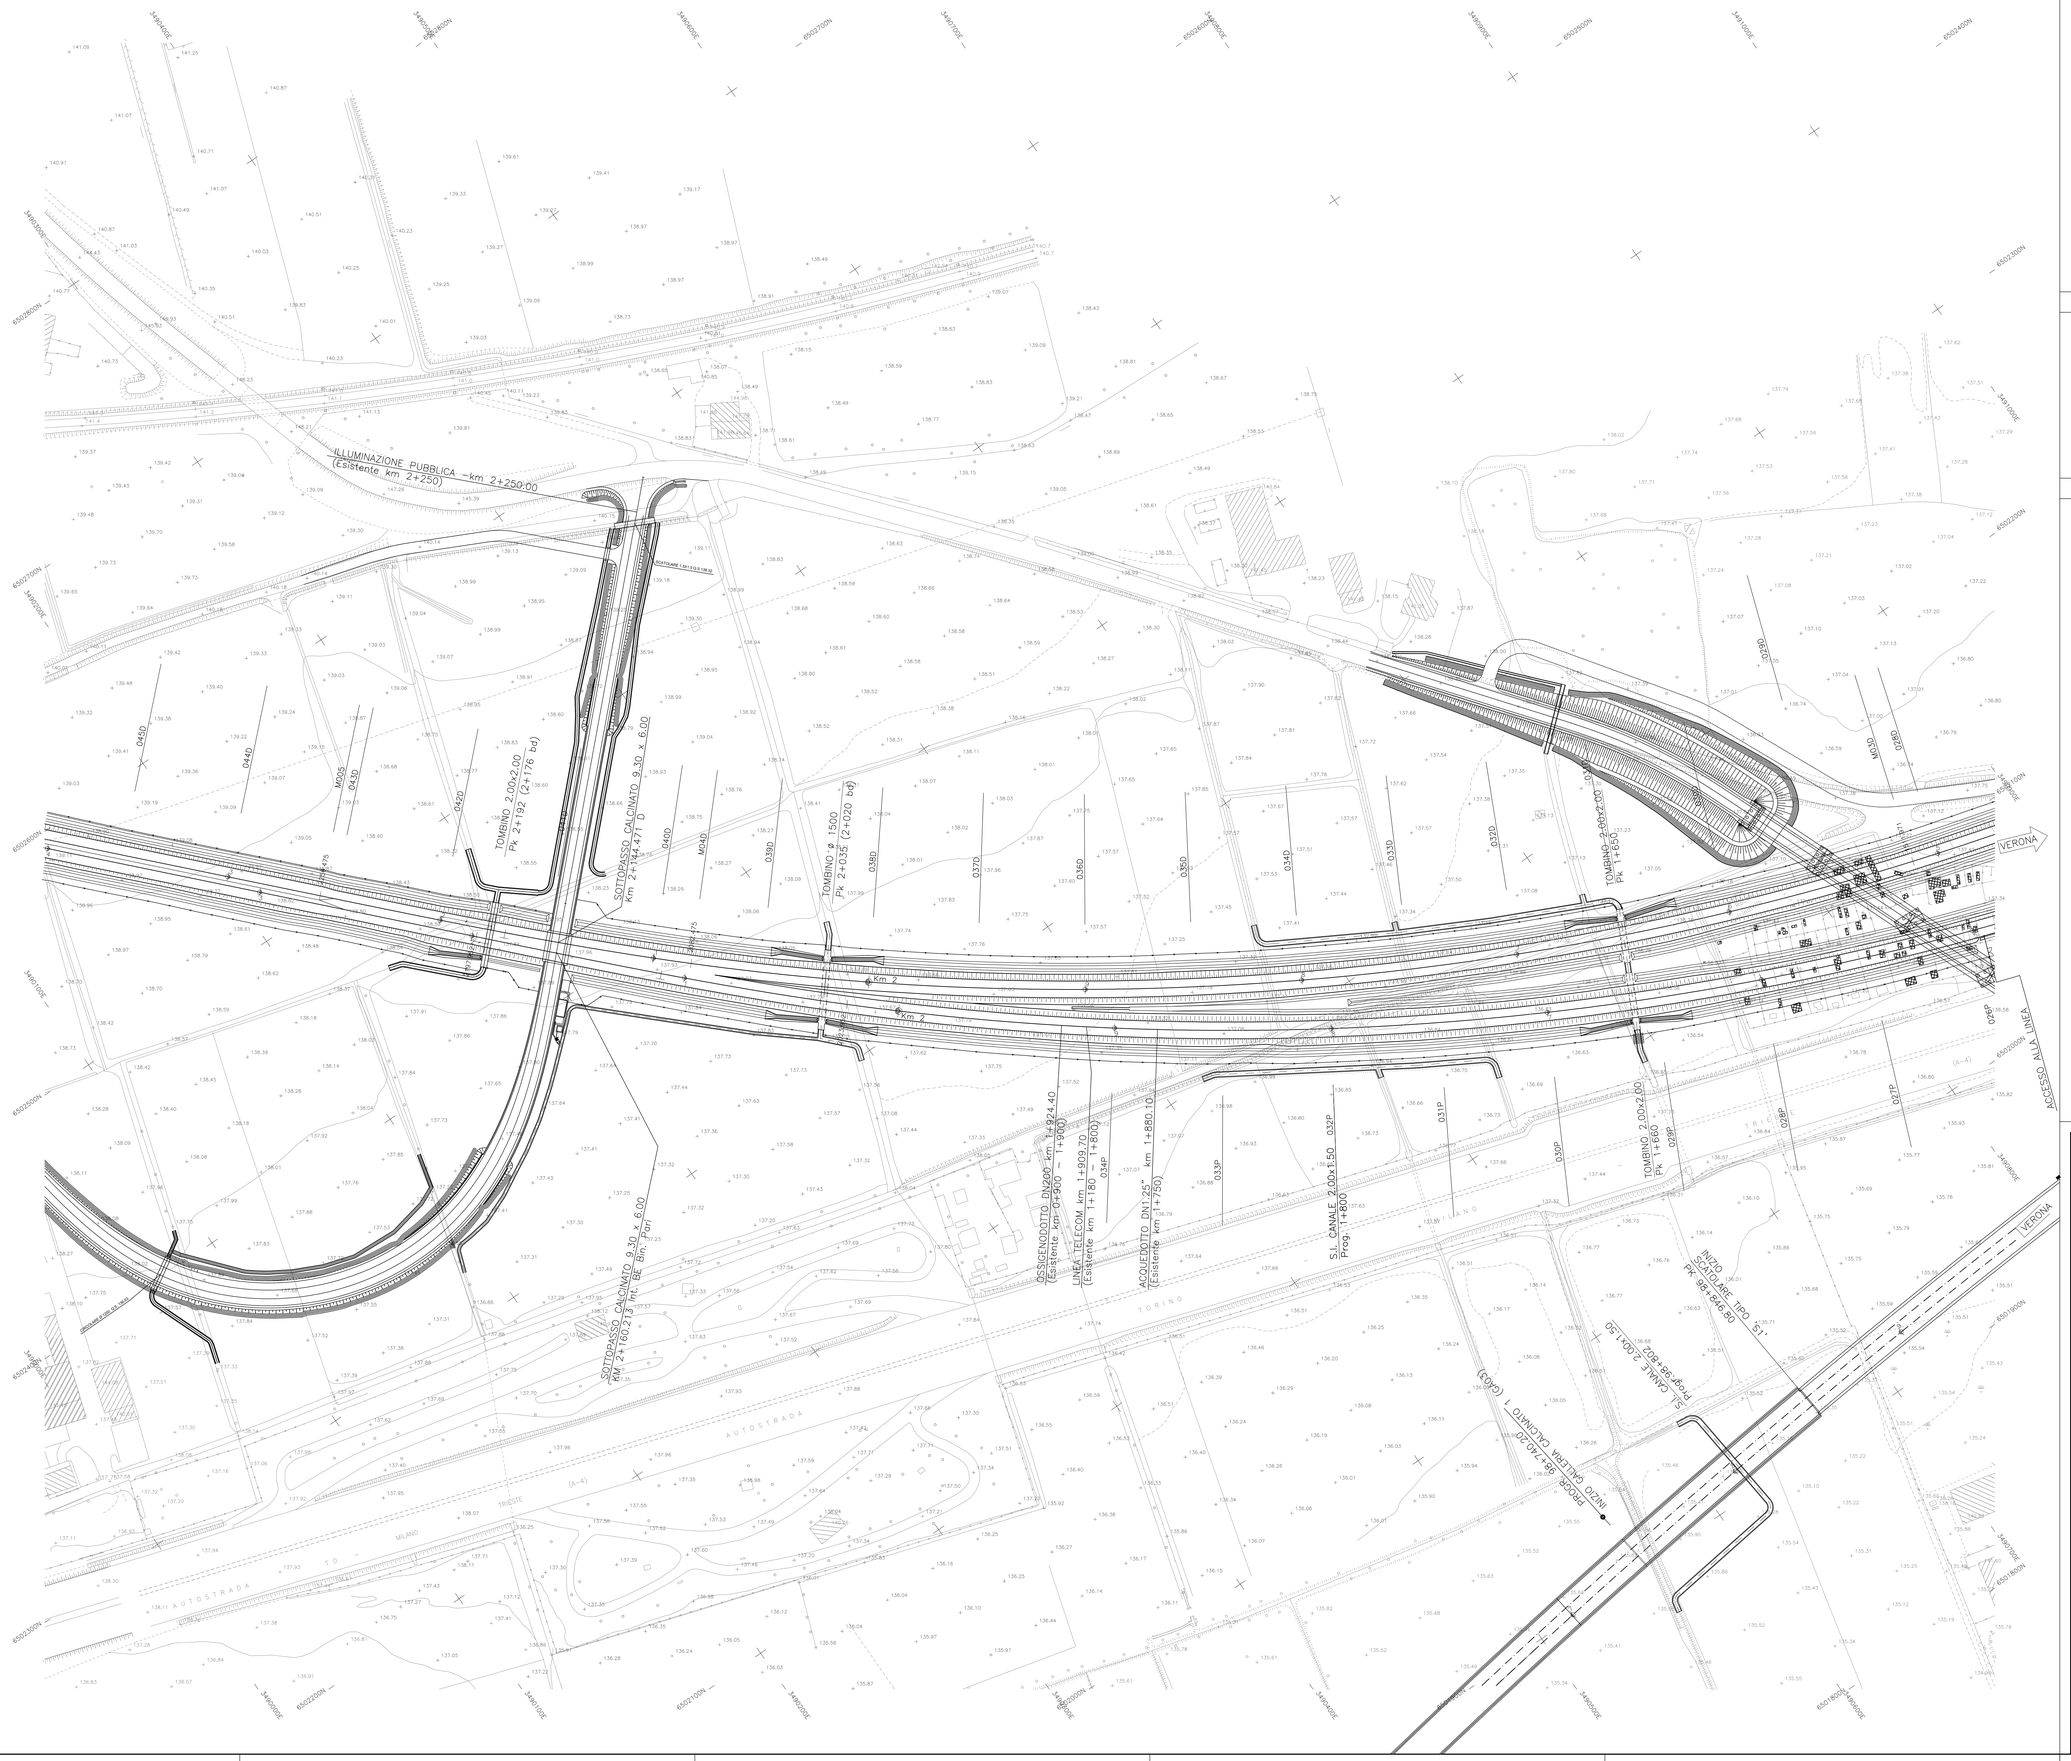

DISEGNI DI RIFERIMENTO

DESCRIZIONE	CODICE

NOTE GENERALI

CARATTERISTICHE DEI MATERIALI

LEGENDA

COSTRUZIONI DA DEMOLIRE

QUADRO DI UNIONE

COMMITTENTE:

RFI RETE FERROVIARIA ITALIANA
GRUPPO FERROVIE DELLO STATO ITALIANE

ALTA SORVEGLIANZA:

ITALFERR
GRUPPO FERROVIE DELLO STATO ITALIANE

GENERAL CONTRACTOR:

Cepav due

INFRASTRUTTURE FERROVIARIE STRATEGICHE DEFINITE DALLA LEGGE OBIETTIVO N. 443/01

LINEA A.V. /A.C. TORINO - VENEZIA Tratta MILANO - VERONA
Lotto funzionale Brescia-Verona
PROGETTO DEFINITIVO

DEMOLIZIONI-PLANIMENTRIA IC DI BRESCIA EST
DA KM 1+600.000 A KM 2+400.000
TAVOLA N° 402

IL PROGETTISTA
saipem spa
Tunnelling Marine
Dottore in Ingegneria Civile Iscritto all'Albo
dell'Ordine degli Ingegneri della Liguria
al n. 4 sez. A Settore
di Laurea a prevalenza Civile C) dell'Informazione
Tel. 02-5202-1
Dott. Ing. Pietro Lo Cicero

IL PROGETTISTA INTEGRATORE
saipem spa
Tunnelling Marine
Dottore in Ingegneria Civile Iscritto all'Albo
dell'Ordine degli Ingegneri della Liguria
al n. 4 sez. A Settore
di Laurea a prevalenza Civile C) dell'Informazione
Tel. 02-5202-1
Dott. Ing. Pietro Lo Cicero

ALTA SORVEGLIANZA ITALFERR

Verificato	Data	Approvato	Data

COMMESSA	LOTTO	FASE	ENTE	TIPO DOC.	OPERA/DISCIPLINA	PROGR.	REV.	SCALA
IN05	00	D	E2	P5	IF0000	163	0	1:1000

PROGETTAZIONE GENERAL CONTRACTOR

Rev.	Data	Descrizione	Redatto	Data	Verificato	Data	Approvato	Data
0	31/03/14	EMISSIONE PER CDS		31/03/14		31/03/14		31/03/14
1								
2								
3								

Autorizzato/Data
Consorzio Cepav due
Project Director
Ing. F. Lombardi

Data: ____

Saipem S.p.a. COMM. 032121 | Data: 31/03/14 | Doc. N. 25287_03.dwg

Progetto cofinanziato dalla Unione Europea

CUP: F81H91000000008

Scala di plot: 1:1