



PIANTA PIANO INGRESSO

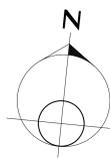

asse fabbricato
A

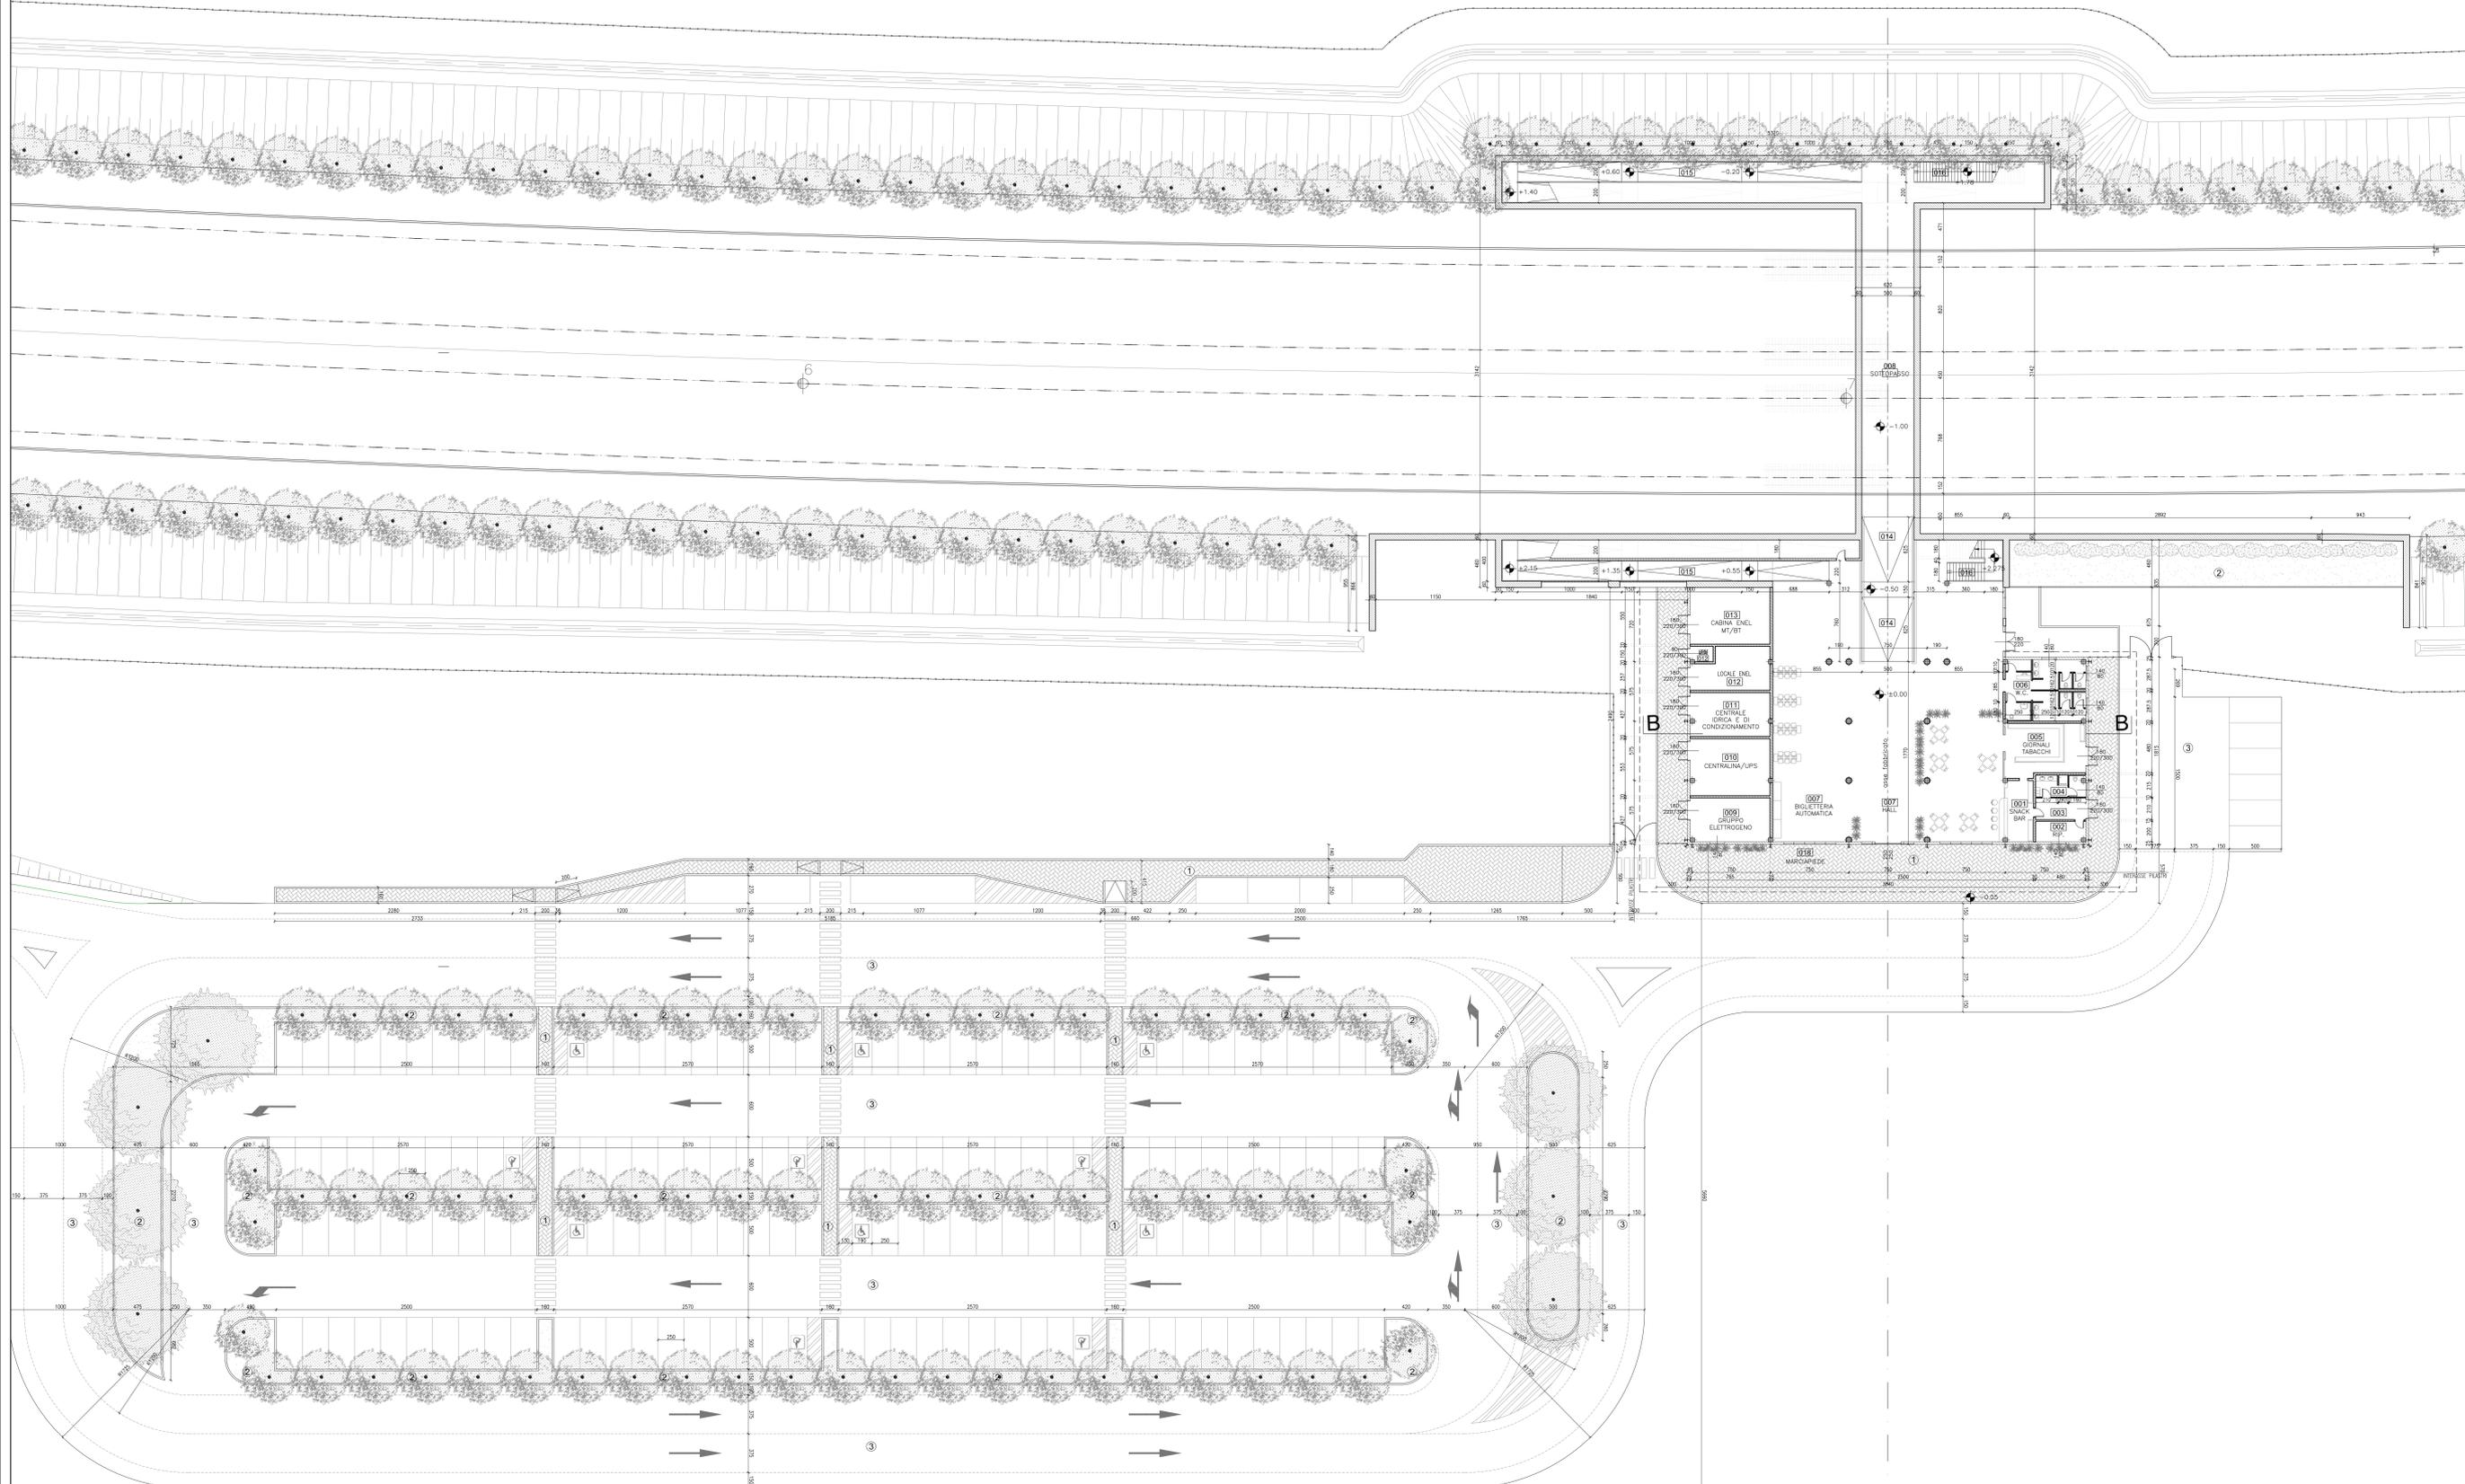

DESCRIZIONE	CODICE
A.C. - STAZIONE DI MONTICHIARI PK 93+704 ARCHITETTONICI DI STAZIONE PIANTE PIANO BANCHINA	A202 00 D E2 P9 FV0100 005
A.C. - STAZIONE DI MONTICHIARI PK 93+704 ARCHITETTONICI DI STAZIONE SEZIONI	A202 00 D E2 WA FV0100 001
A.C. - STAZIONE DI MONTICHIARI PK 93+704 ARCHITETTONICI DI STAZIONE PROSPETTI	A202 00 D E2 PA FV0100 001
A.C. - STAZIONE DI MONTICHIARI PK 93+704 ARCHITETTONICI DI STAZIONE PIANIMETRIA GENERALE STAZIONE E PARCHEGGIO	A202 00 D E2 P8 FV0100 004
A.C. - STAZIONE DI MONTICHIARI PK 93+704 ARCHITETTONICI DI STAZIONE RELAZIONE DESCRITTIVA	A202 00 D E2 RO FV0100 001
A.C. - STAZIONE DI MONTICHIARI PK 93+704 ARCHITETTONICI DI STAZIONE PARTICOLARI COSTRUTTIVI - TAV. 1/2	A202 00 D E2 BX FV0100 003
A.C. - STAZIONE DI MONTICHIARI PK 93+704 ARCHITETTONICI DI STAZIONE PARTICOLARI COSTRUTTIVI - TAV. 2/2	A202 00 D E2 BX FV0100 004
A.C. - STAZIONE DI MONTICHIARI PK 93+704 ARCHITETTONICI DI STAZIONE SEGNALETICA DI SICUREZZA E DIVIETO - TAV. 1/2	A202 00 D E2 PX FV0100 002
A.C. - STAZIONE DI MONTICHIARI PK 93+704 ARCHITETTONICI DI STAZIONE SEGNALETICA DI SICUREZZA E DIVIETO - TAV. 2/2	A202 00 D E2 PX FV0100 003
A.C. - STAZIONE DI MONTICHIARI PK 93+704 ARCHITETTONICI DI STAZIONE SEGNALETICA DI DIREZIONE, IDENTIFICAZIONE, INFORMAZIONE - TAV. 1/2	A202 00 D E2 PX FV0100 004
A.C. - STAZIONE DI MONTICHIARI PK 93+704 ARCHITETTONICI DI STAZIONE PERCORSI TATTILI - TAV. 1/2	A202 00 D E2 PX FV0100 006
A.C. - STAZIONE DI MONTICHIARI PK 93+704 ARCHITETTONICI DI STAZIONE PERCORSI TATTILI - TAV. 1/2	A202 00 D E2 PX FV0100 006

LEGENDA

①	PAVIMENTAZIONE IN AUTOBLOCCANTI QUOTA RELATIVA +0.00= QUOTA ASSOLUTA +115.80
②	PRATO
③	PAVIMENTAZIONE STRADALE IN CONGLOMERATO BITUMINOSO

CARATTERISTICHE DEI MATERIALI

TABELLA DELLE FINITURE

LOCALE	TIPO DI FINITURA		
	PAVIMENTI	PARETI	SOFFITTI
001 SNACK BAR	o	o	o
002 RIPOSTIGLIO	o	o	o
003 DISIMPEGNO	o	o	o
004 BAGNO BAR	o	o	o
005 GIORNALI E TABACCHI	o	o	o
006 BAGNI VIAGGIATORI	o	o	o
007 BIGLIETTERIA E HALL	o	o	o
008 SOTTOPASSO	o	o	o
009 GRUPPO ELETTROGENO	o	o	o
010 CENTRALINA / UPS	o	o	o
011 CENTRALE IDRICA E CONDIZIONAMENTO	o	o	o
012 LOCALE ENEL E LOCALE MISURE	o	o	o
013 CABINA ENEL	o	o	o
014 RAMPA SOTTOPASSO	o	o	o
015 RAMPE DI COLLEGAMENTO	o	o	o
016 SCALE	o	o	o
017 BANCHINE	o	o	o
018 MARCIAPIEDE ESTERNO	o	o	o

COMMITTENTE:  **RFI RETE FERROVIARIA ITALIANA**
GRUPPO FERROVIE DELLO STATO ITALIANO

ALTA SORVEGLIANZA:  **ITALFERR**
GRUPPO FERROVIE DELLO STATO ITALIANO

GENERAL CONTRACTOR:  **Cepav due**

INFRASTRUTTURE FERROVIARIE STRATEGICHE DEFINITE DALLA LEGGE OBIETTIVO N. 443/01
LINEA A.V. I.A.C. TORINO - VENEZIA Tratta MILANO - VERONA
Lotto funzionale Brescia-Verona
PROGETTO DEFINITIVO

A.C. - STAZIONE DI MONTICHIARI PK 93+704
ARCHITETTONICI DI STAZIONE
PIANTA PIANO INGRESSO

ALTA SORVEGLIANZA:  **ITALFERR**

COMMESSA	LOTTO	FASE	ENTE	TIPO DOC.	CORR./CORRINA	PROGR.	REV.	SCALA
IN05	00	D	E2	P9	FV0100	004	0	1:200

PROGETTAZIONE GENERALE CONTRACTOR				AUTORIZZATO/DATE			
Rev.	Data	Descrizione	Prodotto	Data	Verificato	Data	Autore
0	31/03/14	EMMISSIONE PER GDS	MT	31/03/14	SCA	31/03/14	Cepav due Project Director (Ing. F. Lombardi)
1							
2							
3							

Salpem S.p.a. COMM. 032121 | Data: 31/03/14 | Doc: n. 22176_03.dwg

Scala di graf. 1:1