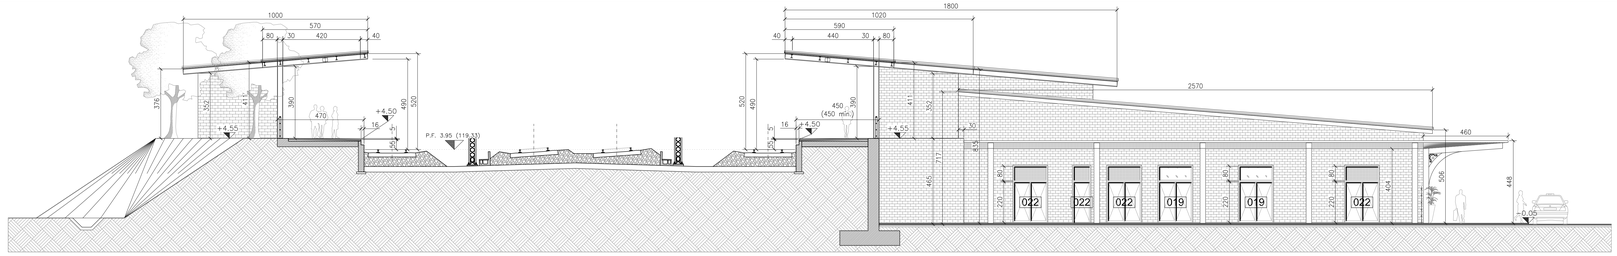

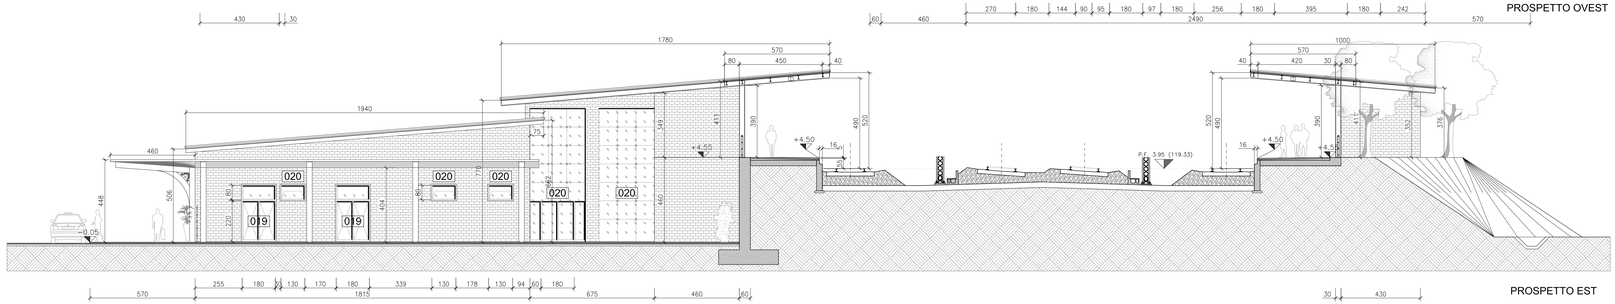

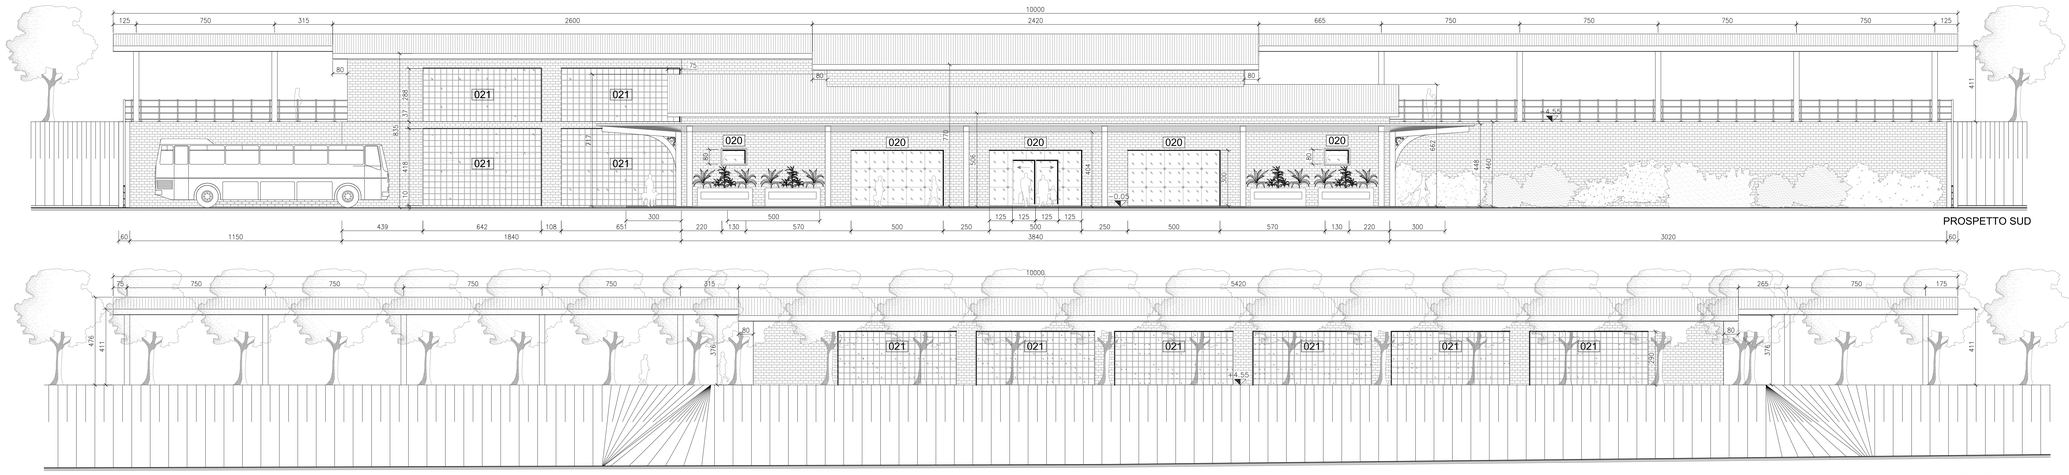

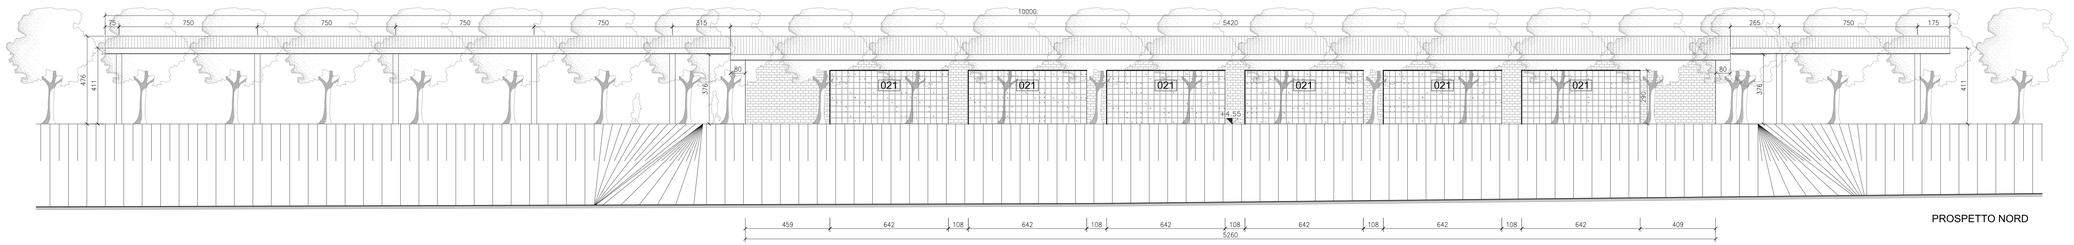

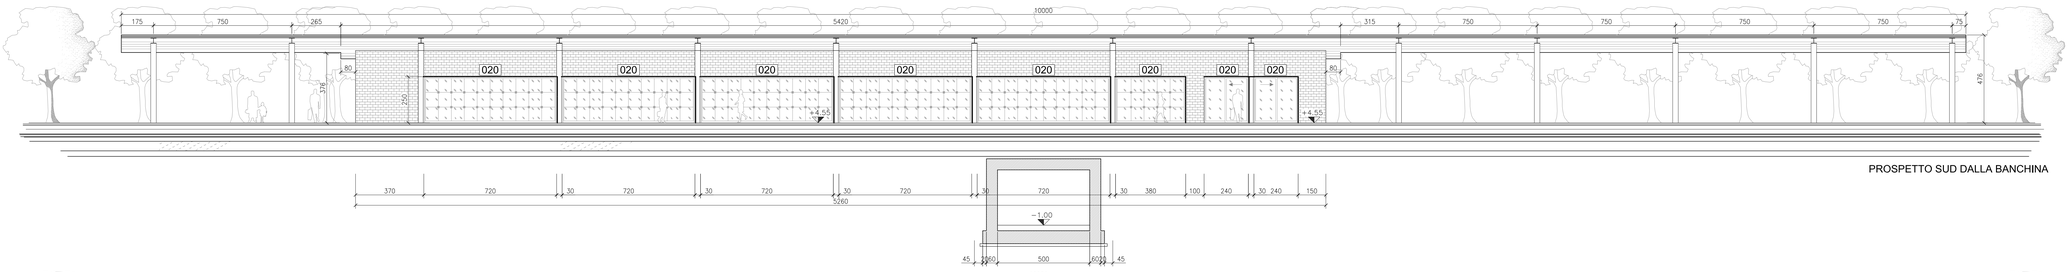

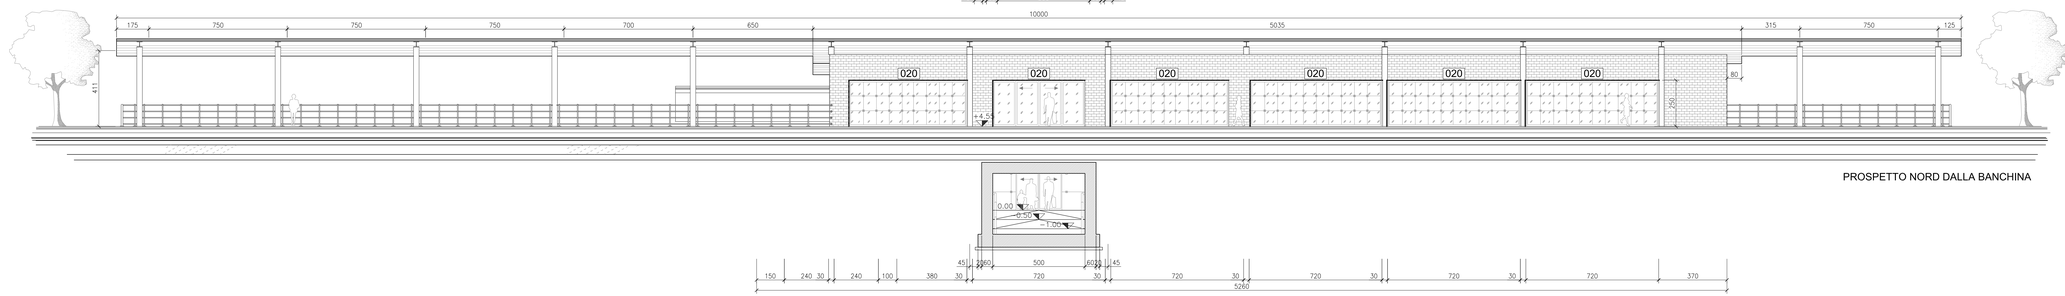

ELABORATI DI RIFERIMENTO

DESCRIZIONE	CODICE
A.C. - STAZIONE DI MONTICHIARI PK 93+704 ARCHITETTONICI DI STAZIONE PIANTA PIANO INGRESSO	A202 00 D E2 P9 FV0100 004
A.C. - STAZIONE DI MONTICHIARI PK 93+704 ARCHITETTONICI DI STAZIONE PIANTA PIANO BANCHINA	A202 00 D E2 P9 FV0100 005
A.C. - STAZIONE DI MONTICHIARI PK 93+704 ARCHITETTONICI DI STAZIONE SEZIONI	A202 00 D E2 WA FV0100 001
A.C. - STAZIONE DI MONTICHIARI PK 93+704 ARCHITETTONICI DI STAZIONE PLANIMETRIA GENERALE STAZIONE E PARCHEGGIO	A202 00 D E2 P8 FV010X 004
A.C. - STAZIONE DI MONTICHIARI PK 93+704 ARCHITETTONICI DI STAZIONE RELAZIONE DESCRITTIVA	A202 00 D E2 RO FV0100 001
A.C. - STAZIONE DI MONTICHIARI PK 93+704 ARCHITETTONICI DI STAZIONE PARTICOLARI COSTRUTTIVI - TAV. 1/2	A202 00 D E2 BX FV0100 003
A.C. - STAZIONE DI MONTICHIARI PK 93+704 ARCHITETTONICI DI STAZIONE PARTICOLARI COSTRUTTIVI - TAV. 2/2	A202 00 D E2 BX FV0100 004

IL CODICE COMMESSA "A202" E' STATO SOSTITUITO CON "IN05"

LEGENDA

CARATTERISTICHE DEI MATERIALI

TABELLA DELLE FINITURE

LOCALE	PAVIMENTI: AUTOBLOCCANTI IN PVC	PAVIMENTI: GRES PAR. PORCELLANATO SM. 30x30	PAVIMENTI: PAVIMENTO IN TASSELLI DI KLINKER	PAVIMENTI: MONOLITE GM. RESINATO IN STRUTTURA MODULARE	PARETI: PANNELLI IN MONOCOTTURA SM. 30x30	PARETI: INTONACO CIVILE A STUCCO	PARETI: INTONACO CIVILE TRATTATO CON PITTURA TRASPIRANTE	PARETI: RIVESTIMENTO PANNELLI MONOCOTTURA SM. 30x30	PARETI: INTONACO CIVILE TINTEGGIATO CON PITTURA SILOSSANICA	PARETI: INTONACO RUSTICO TIPICO IN PIANO	PARETI: STRUTTURE PORTANTI IN C.A. E PARETI DIVISORIE IN C.A. FINITE A VISTA CASSERATE CON PANNELLI LISCE O LEGGERI CON PANNELLI STRUTTURALI	SOFFITTI: INTONACO CIVILE TINTEGGIATO CON PITTURA SILOSSANICA	SOFFITTI: CONTROSOFFITTI IN LASTRE DI GESSO RIVESTITO	PORTE INTERNE IN ALLUMINIO ANODIZZATO (UNOLUX 31)	CONTROSOFFITTI IN LEGNO PER FINITURE AD ELEMENTI	CONTROSOFFITTI DI SICUREZZA STRUTTURATO	PORTE IN ALLUMINIO ANODIZZATO CON DOPPIA LASTRA DI VETRO STRATIFICATO	ATTESA PER AUTOCOMPATTI	PARETI: PARETI IN C.A. GETTATE IN OPERA CON CASSERI SPECIALI PER REALIZZARE CON UNA SOLA MASSETTA
019 SERRAMENTI TIPO 1																				
020 SERRAMENTI TIPO 2															○	○		○		
021 SERRAMENTI TIPO 3																			○	
022 SERRAMENTI TIPO 4																				○

COMMITTENTE:

RFI RETE FERROVIARIA ITALIANA
GRUPPO FERROVIE DELLO STATO ITALIANE

ALTA SORVEGLIANZA:

ITALFERR
GRUPPO FERROVIE DELLO STATO ITALIANE

GENERAL CONTRACTOR:

Cepav due

INFRASTRUTTURE FERROVIARIE STRATEGICHE DEFINITE DALLA LEGGE OBIETTIVO N. 443/01

LINEA A.V. /A.C. TORINO - VENEZIA Tratta MILANO - VERONA
Lotto funzionale Brescia-Verona
PROGETTO DEFINITIVO

A.C. - STAZIONE DI MONTICHIARI PK 93+704
ARCHITETTONICI DI STAZIONE
PROSPETTI

IL PROGETTISTA: salpem spa, Torino(Italy) — Ordine degli Ingegneri della Provincia di Torino n. 8161 — Ordine degli Architetti della Provincia di Torino n. 3161 — Tel. 011 5224111 Fax 011 5224183

IL PROGETTISTA INTEGRATORE: salpem spa, Torino(Italy) — Ordine degli Ingegneri della Provincia di Torino n. 8161 — Ordine degli Architetti della Provincia di Torino n. 3161 — Tel. 011 5224111 Fax 011 5224183

ALTA SORVEGLIANZA: ITALFERR

	Verificato:	Data	Approvato:	Data

COMMESSA	LOTTO	FASE	ENTE	TIPO DOC.	OPERA/DISCIPLINA	PROGR.	REV.	SCALA
IN05	00	D	E2	PA	FV0100	001	0	1:100

PROGETTAZIONE GENERAL CONTRACTOR

Autorizzato/Data

Rev.	Data	Descrizione	Redatto	Data	Verificato	Data	Approvato	Data
0	31/03/14	EMISSIONE PER CDS	M.T.	31/03/14	S.GIANG	31/03/14	A.ZIZZARI	31/03/14
1								
2								
3								

Consorzio Cepav due
Project Director
(Ing. F. Lombardi)
Data:

Salpem S.p.a. COMM. 032121 — Data: 31/03/14 — Doc.N. 22179_03.dwg

Progetto cofinanziato dalla Unione Europea

CUP: F81H91000000008

Scala di plot: 1:1