

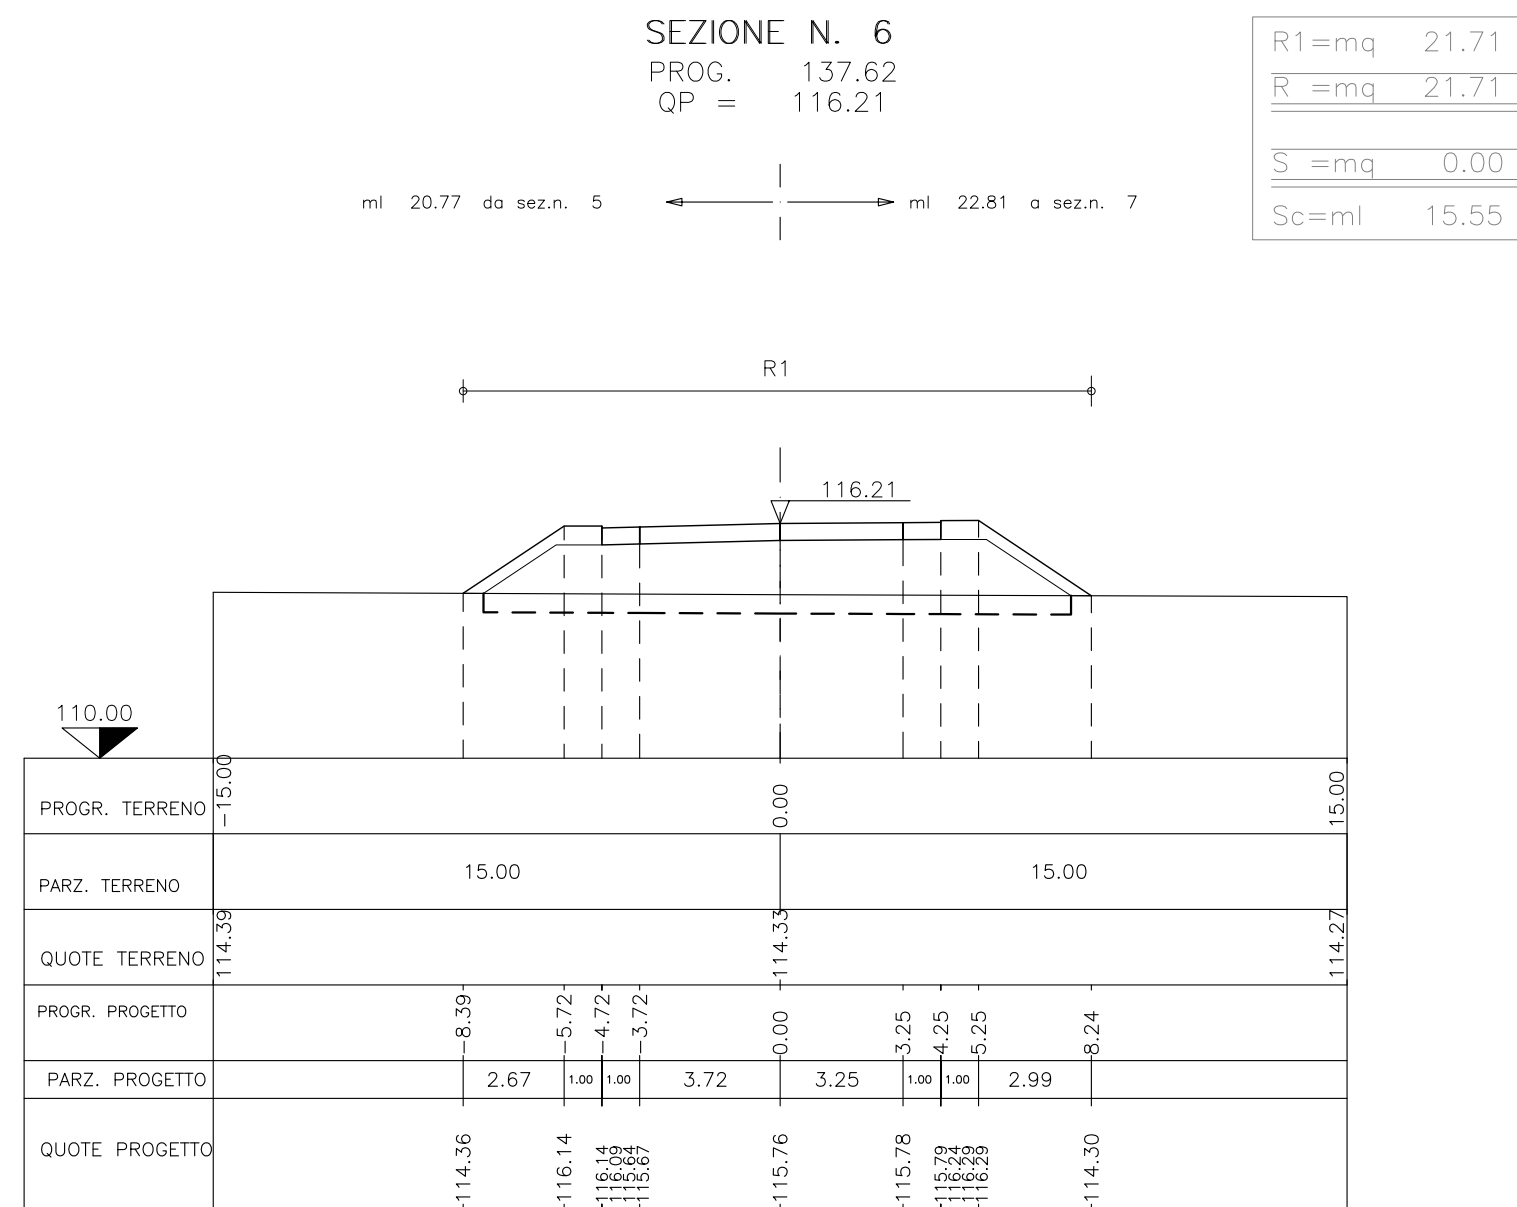
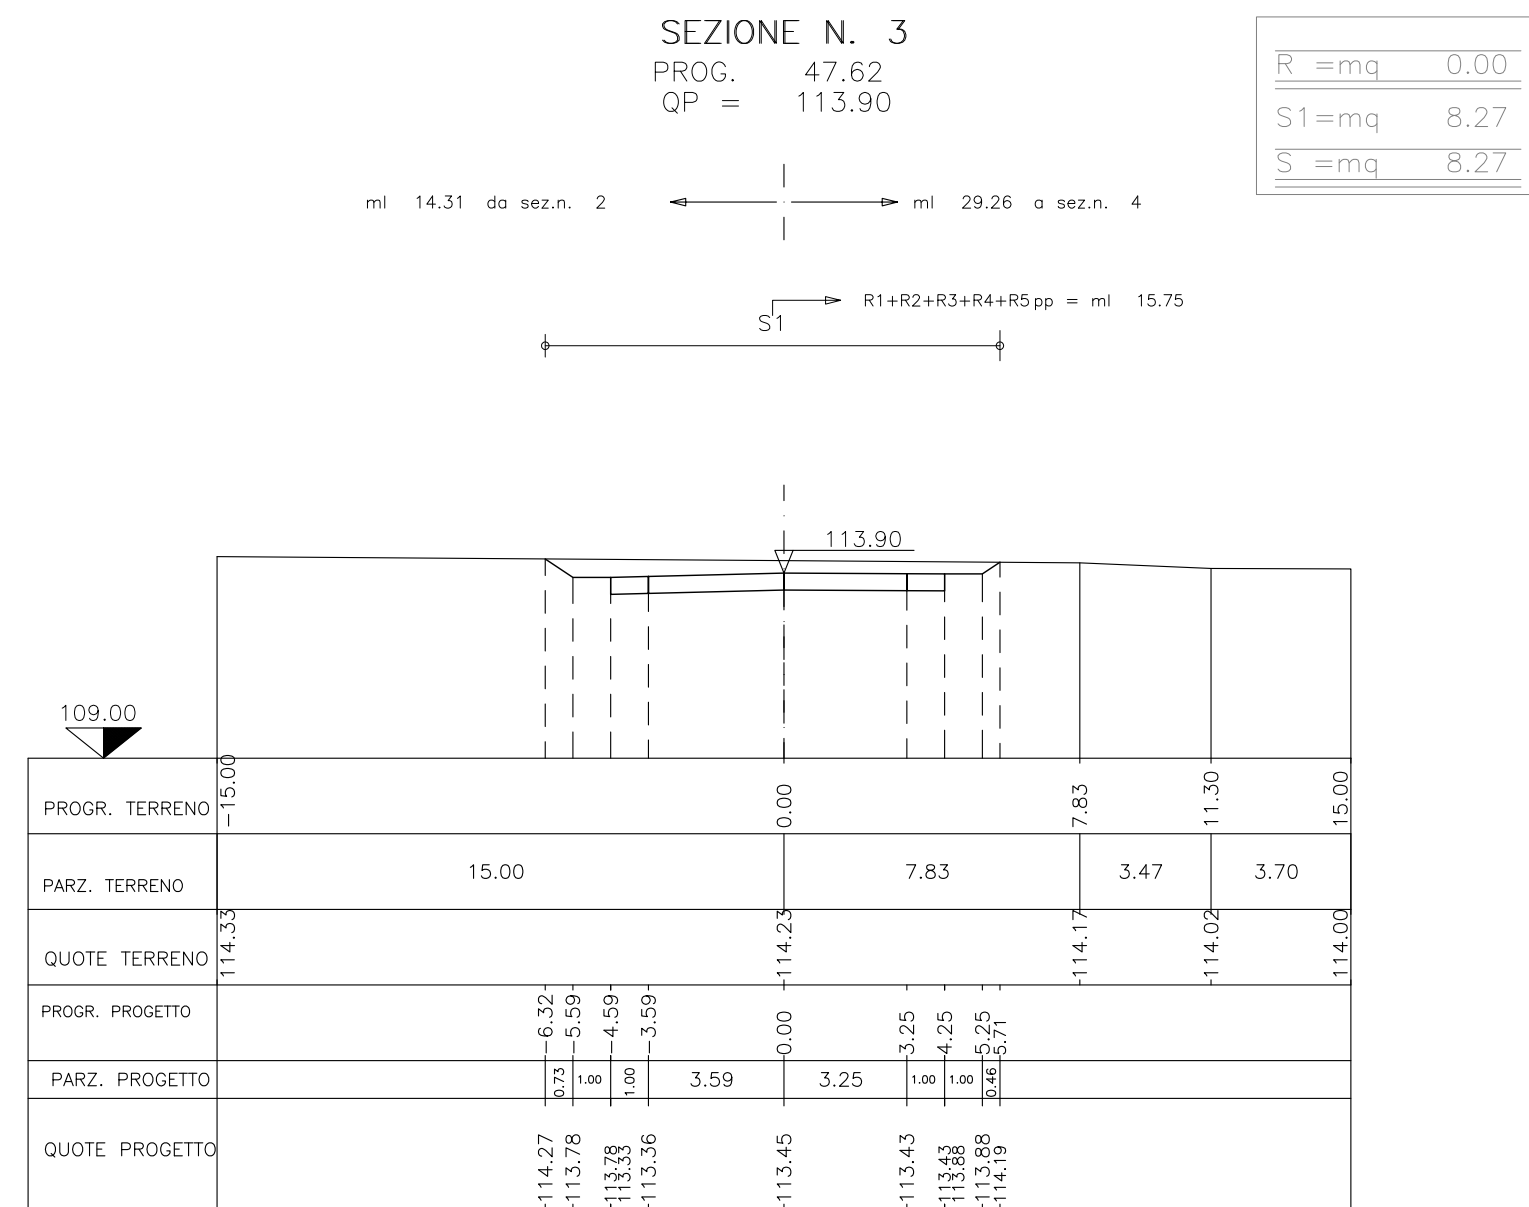
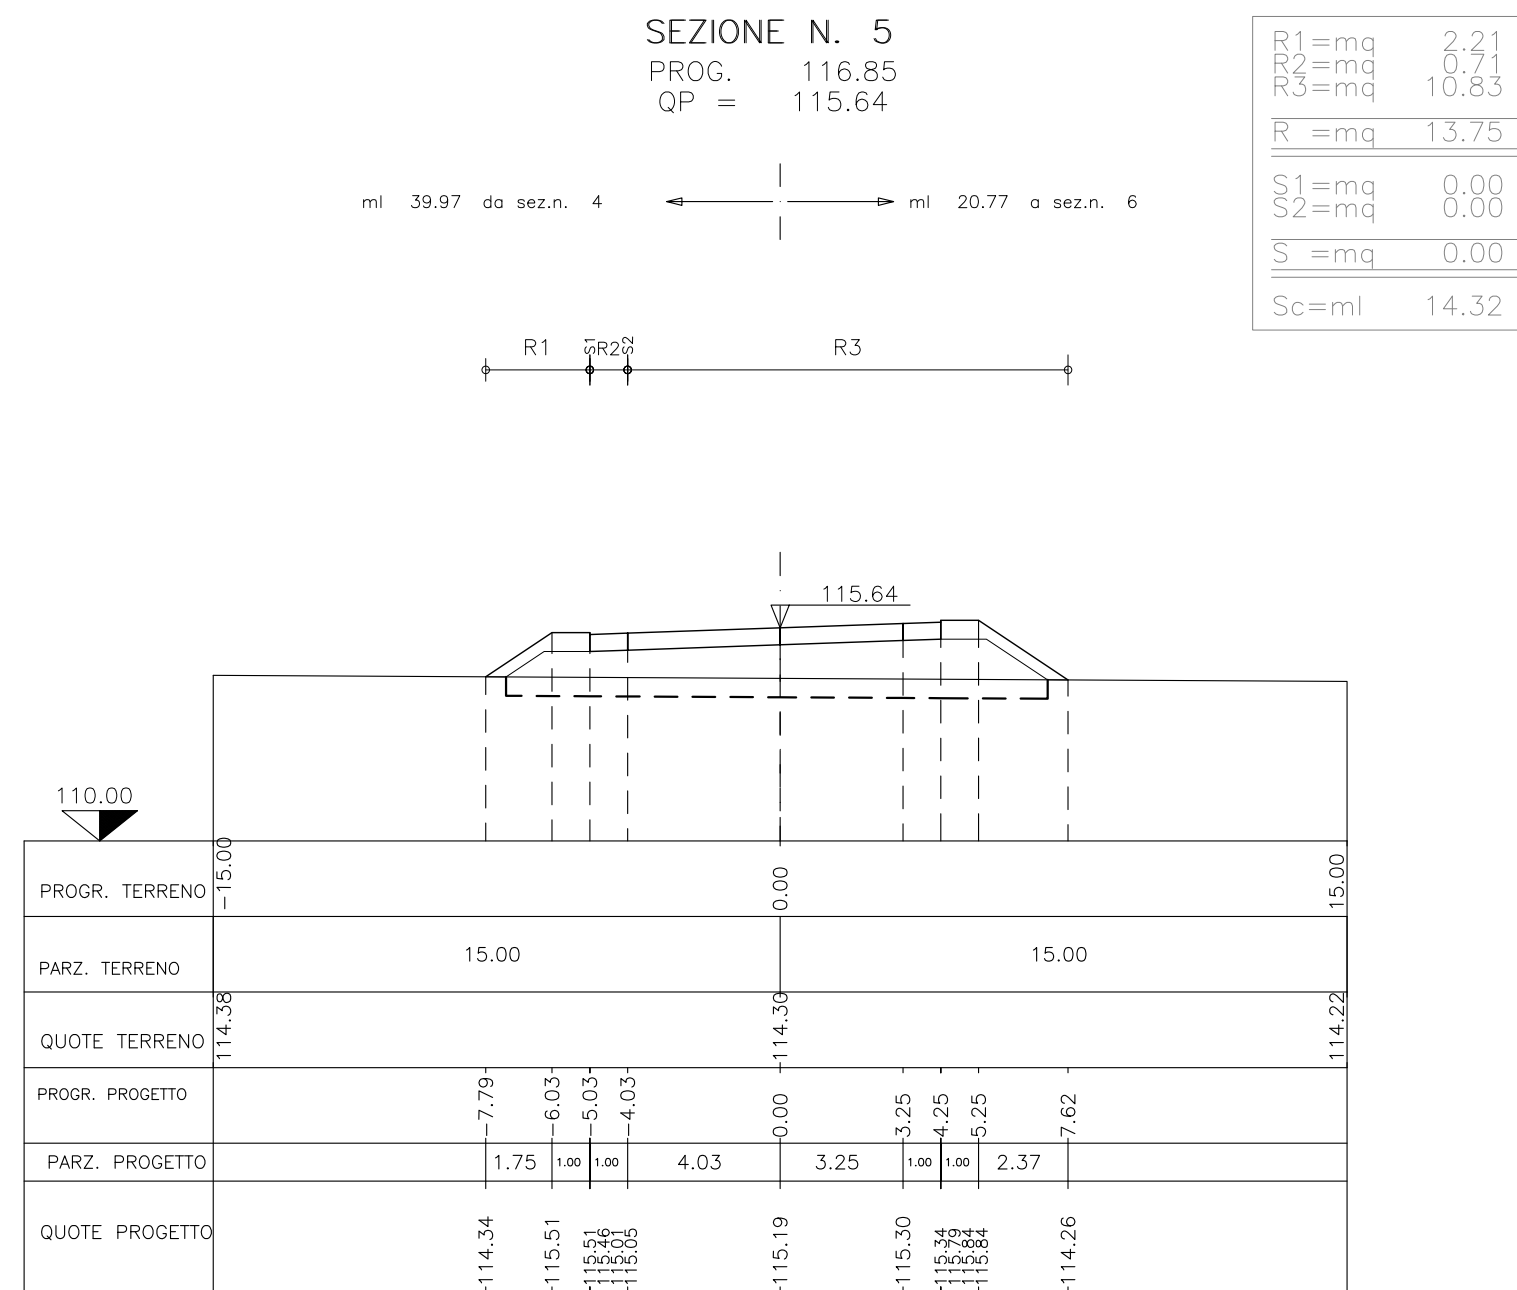
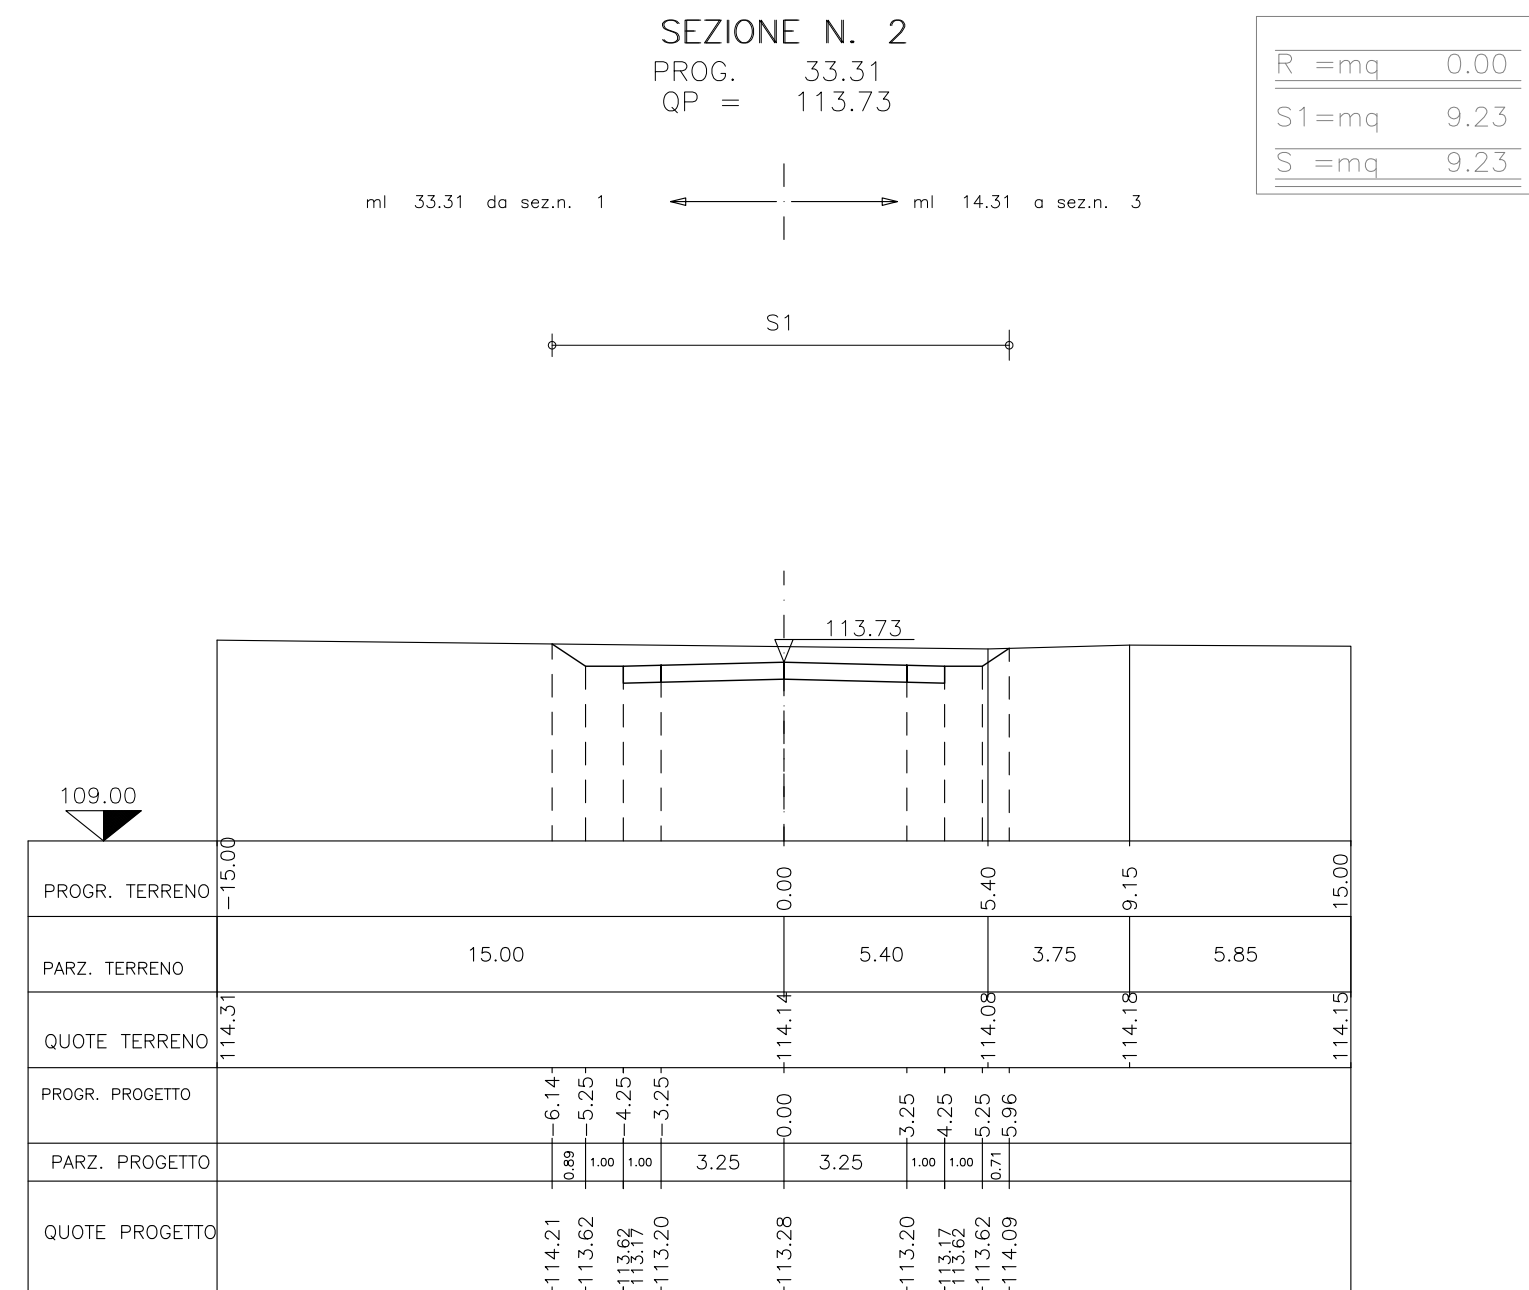
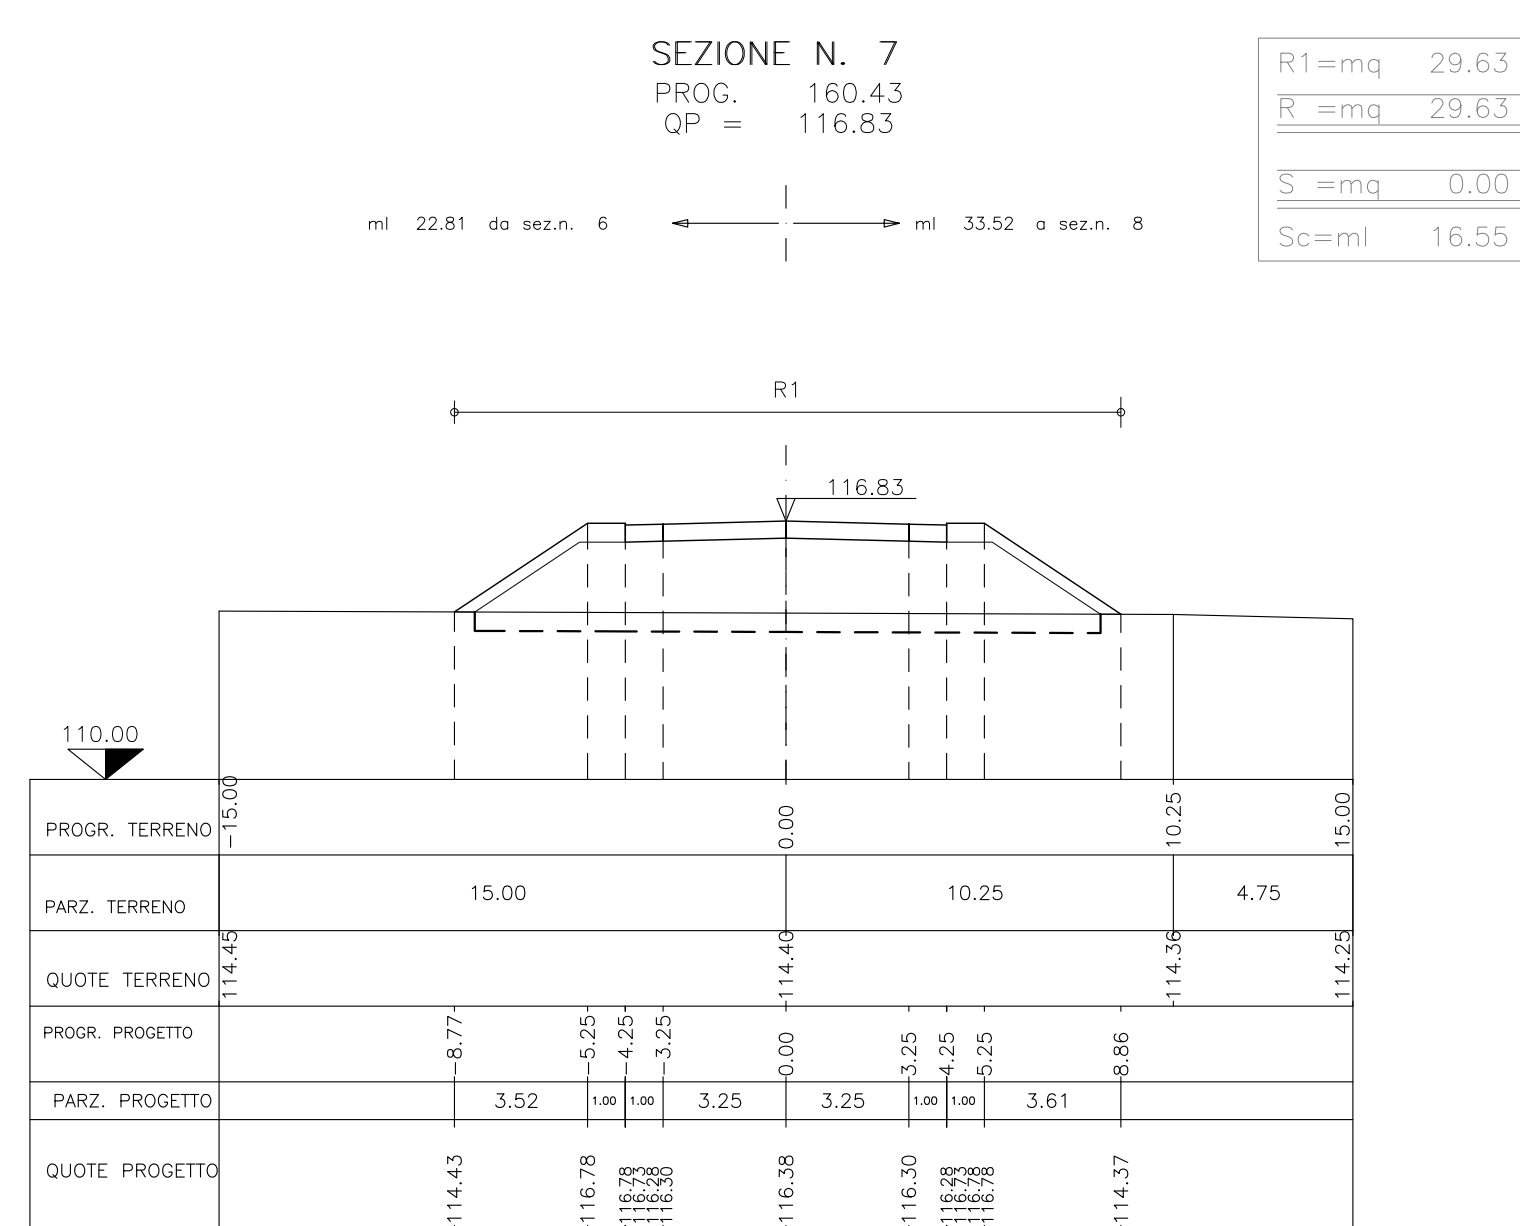


ELABORATI DI RIFERIMENTO

DESCRIZIONE	CODICE
COLLEGAMENTO STRADALE FRA S.P. 37 E VIA PIRANDELLO CATEGORIA F2 DIAGRAMMA DI VELOCITA' E VISUALE LIBERA	A202 00 D E2 D7 INA600 001
COLLEGAMENTO STRADALE FRA S.P. 37 E VIA PIRANDELLO CATEGORIA F2 PLANIMETRIA DI PROGETTO	A202 00 D E2 P7 INA600 001
COLLEGAMENTO STRADALE FRA S.P. 37 E VIA PIRANDELLO CATEGORIA F2 PLANIMETRIA DI TRACCIAMENTO	A202 00 D E2 P7 INA600 002
COLLEGAMENTO STRADALE FRA S.P. 37 E VIA PIRANDELLO CATEGORIA F2 PROFILO LONGITUDINALE	A202 00 D E2 P7 INA600 001
COLLEGAMENTO STRADALE FRA S.P. 37 E VIA PIRANDELLO CATEGORIA F2 SEZIONI TRASVERSALI - TAV. 2/2	A202 00 D E2 W9 INA600 002
COLLEGAMENTO STRADALE FRA S.P. 37 E VIA PIRANDELLO CATEGORIA F2 SEZIONI TIPO	A202 00 D E2 WB INA600 001
COLLEGAMENTO STRADALE FRA S.P. 37 E VIA PIRANDELLO VIABILITA' GENERALE PLANIMETRIA DELLA SEGNALETICA	A202 00 D E2 P7 INA600 003
COLLEGAMENTO STRADALE FRA S.P. 37 E VIA PIRANDELLO RELAZIONE TECNICA GENERALE	A202 00 D E2 RO INA600 001
COLLEGAMENTO STRADALE FRA S.P. 37 E VIA PIRANDELLO RELAZIONE IDRAULICA	A202 00 D E2 RO INA600 001
IL CODICE COMMESSA "A202" E' STATO SOSTITUITO CON "IN05"	

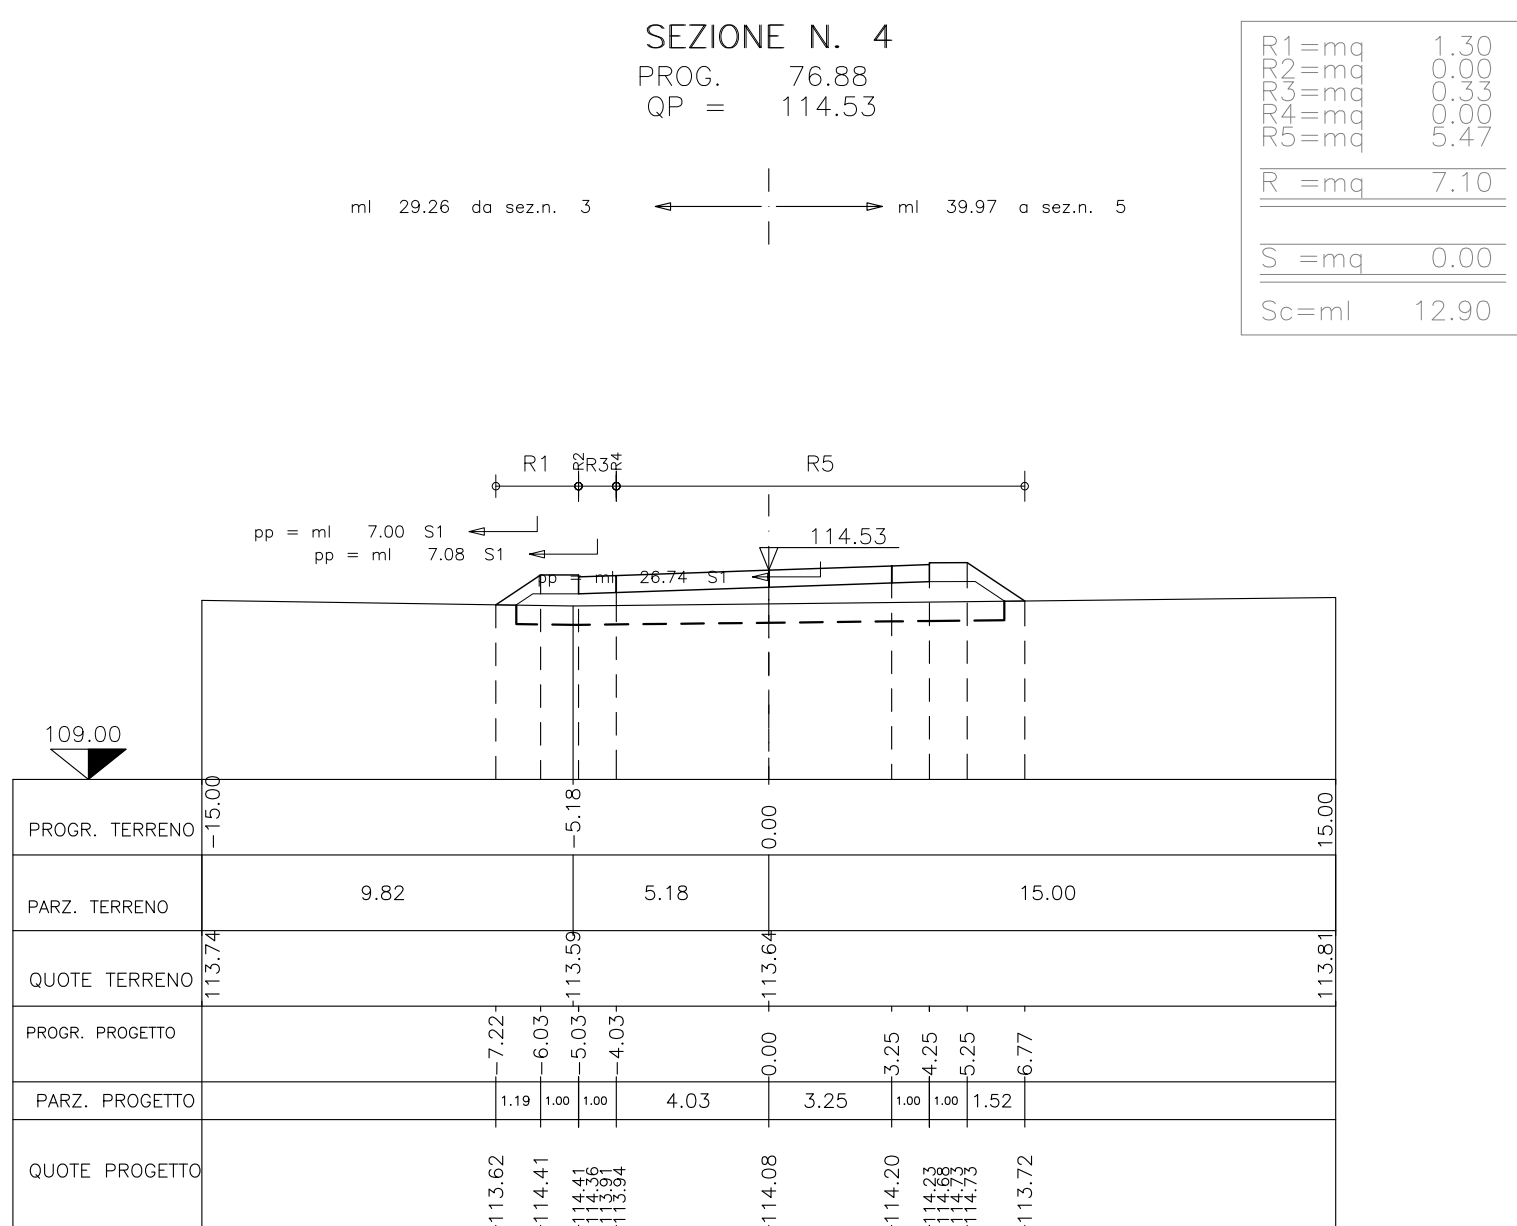

COMMITTEE:

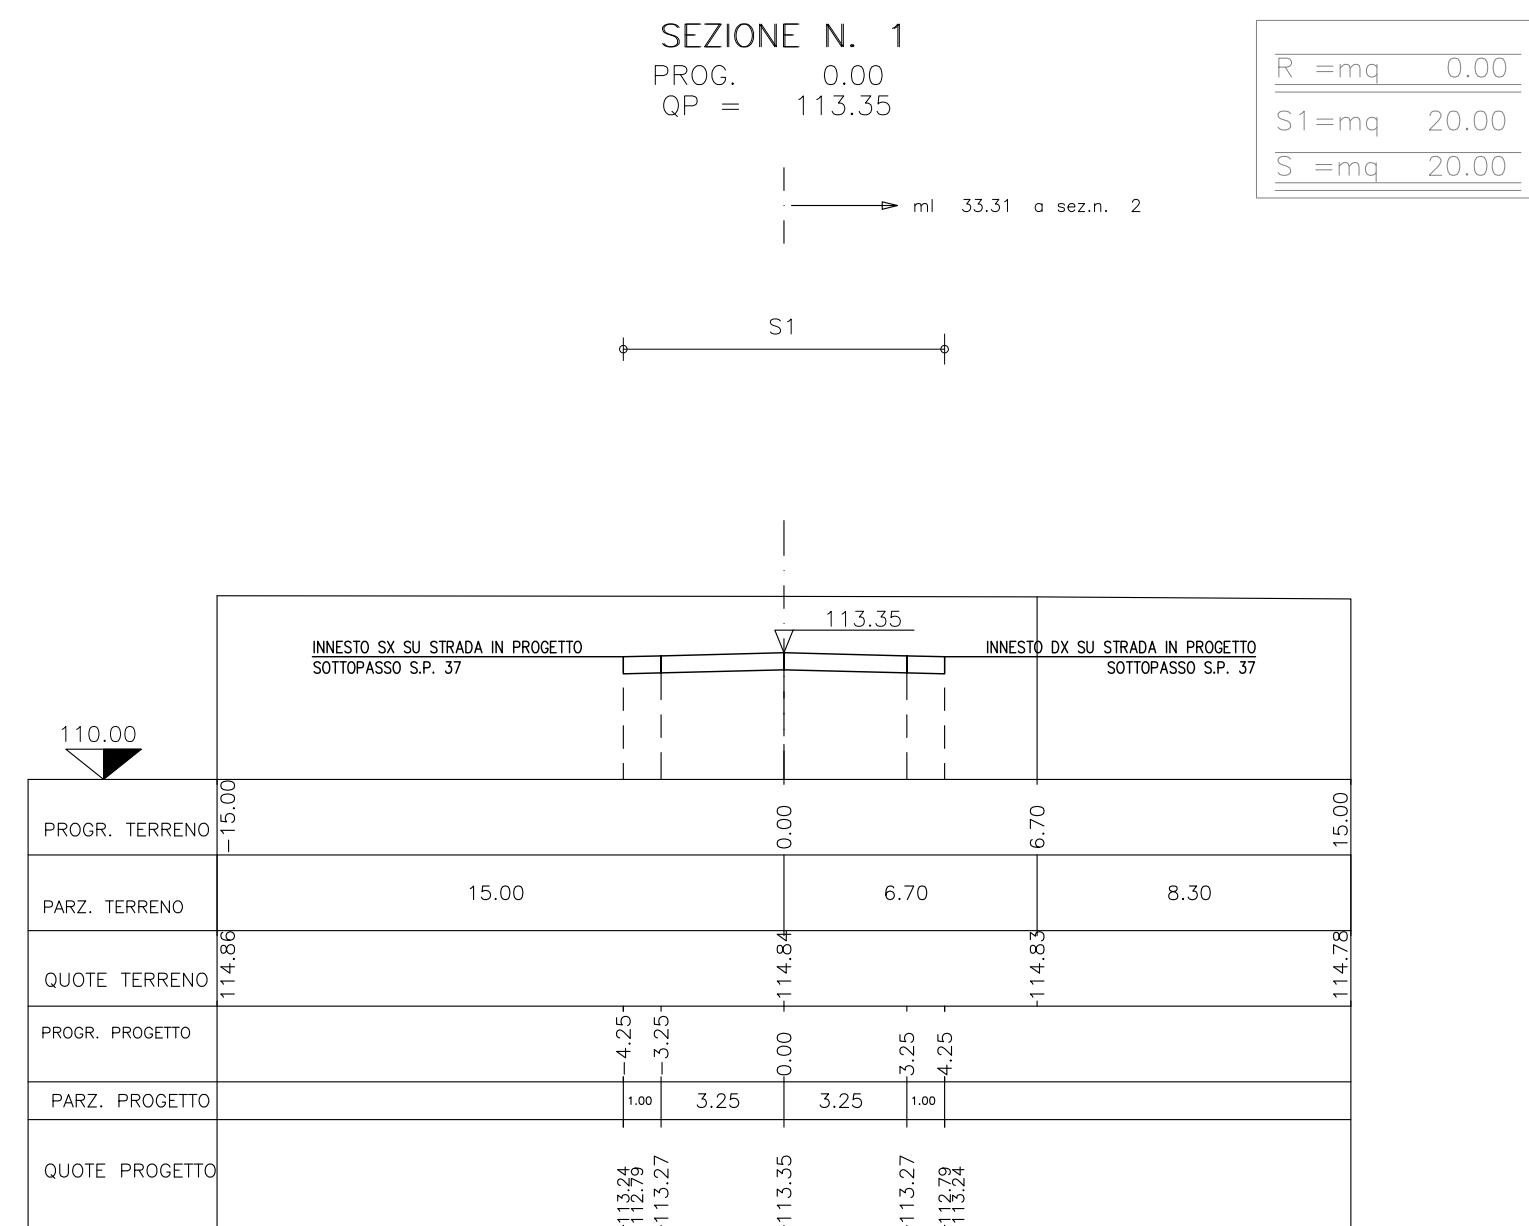

ATA SOVRIGIANZA:



GENERAL CONTRACTOR:

INFRASTRUTTURE FERROVIARIE STRATEGICHE DEFINITE DALLA
LEGGE OBIETTIVO N. 443/01

LINEA A.V. /A.C. TORINO - VENEZIA Tratta MILANO - VERONA

Lotto funzionale Brescia-Verona

PROGETTO DEFINITIVO

COLLEGAMENTO STRADALE FRA S.P. 37 E VIA PIRANDELLO

CATEGORIA F2

SEZIONI TRASVERSALI - TAV. 1/2

IL PROGETTISTA

salpieri spa

Il progettista ha verificato che il progetto è conforme alle norme tecniche di riferimento e che il progetto è conforme alle norme tecniche di riferimento.

COMMESSA										
IN05	00	D	E2	W9	INA600	001	0	1:200		
PROGETTAZIONE GENERALE CONTRACTOR										Autorizzato/Data
Rev.	Data	Descrizione			Redatto	Data	Verificato	Data	Approvato	Data
0	31/03/14	EMISSIONE PER CDS			M.T.	31/03/14	SCA.PA.	31/03/14	LAZZARI	31/03/14
1										
2										
3										
										Consejo
										Cepav due
										Project Director
										(Ing. F. Lombardi)
										Data:
Salpieri S.p.A. COMM. 032121										Data: 31/03/14 Doc. N. 20309_03.dwg
 Progetto cofinanziato dalla Unione Europea										
CLUP: FH1491.0000000008										