

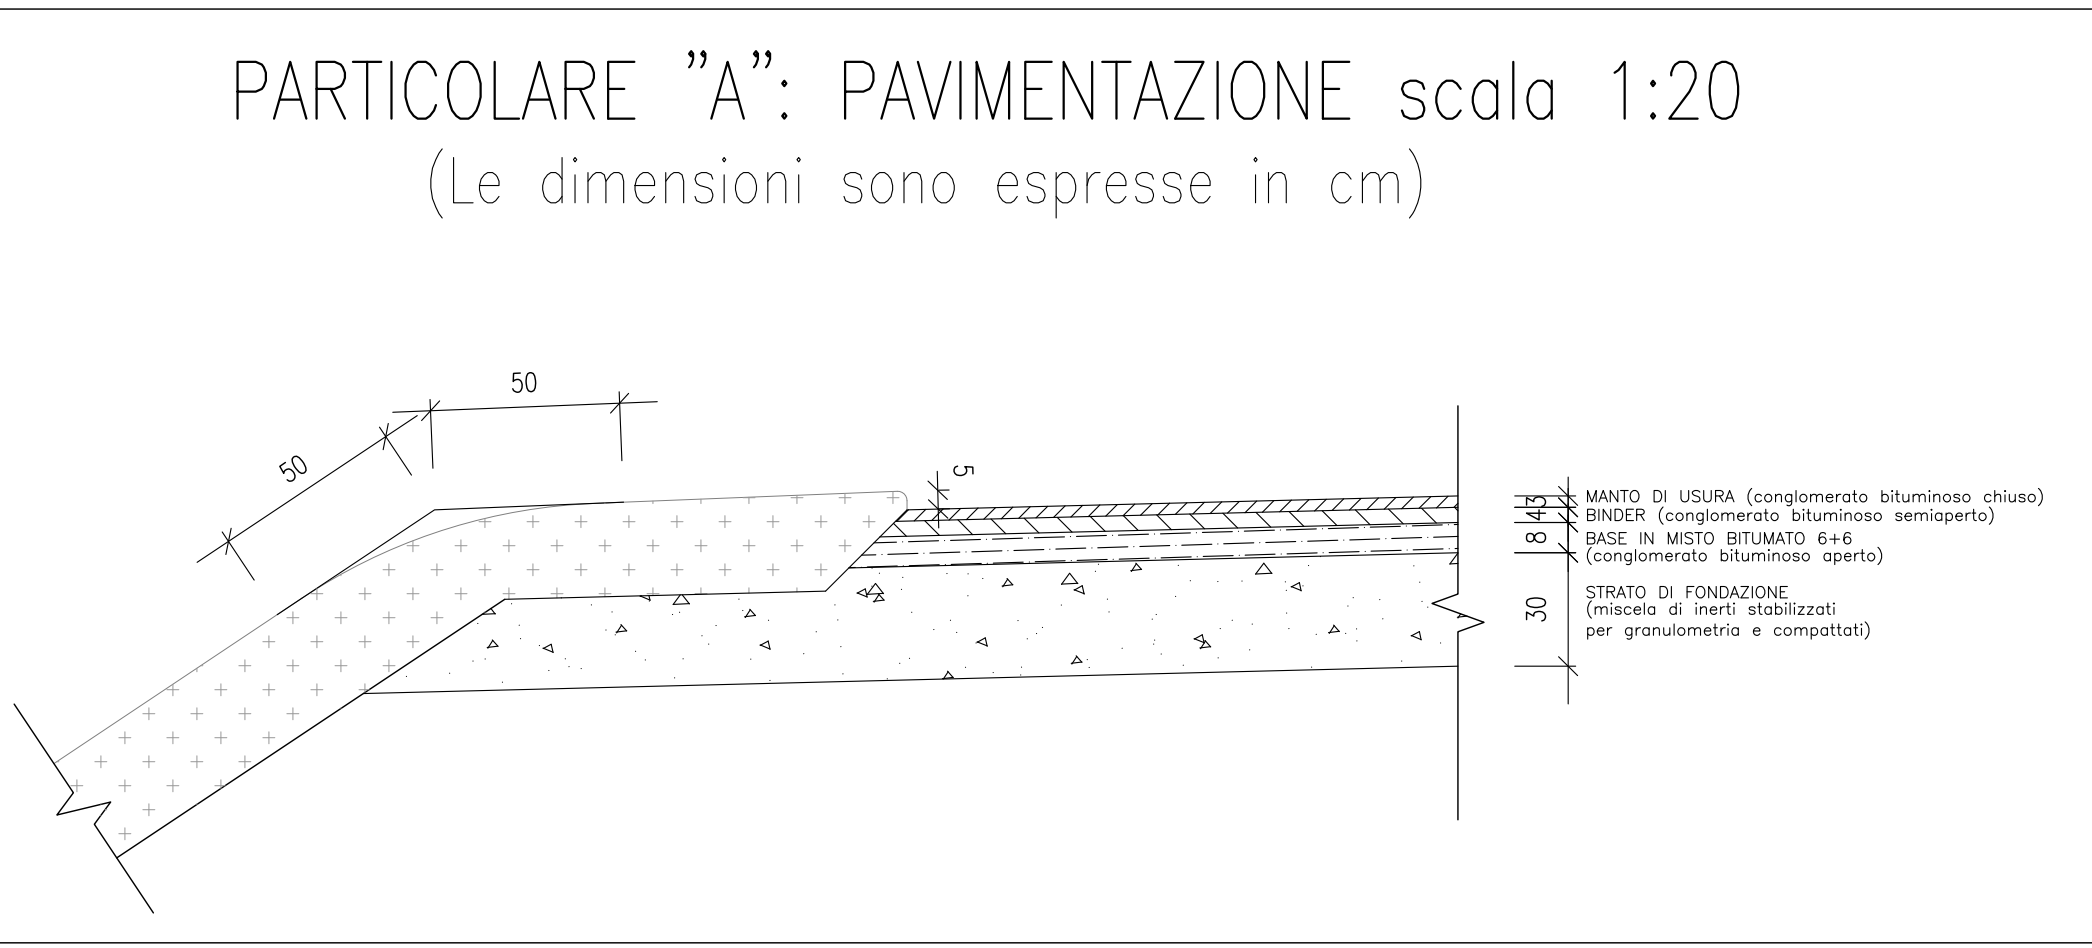



SEZIONE TIPO IN RILEVATO (1.00m ≤ H < 7.00 m) 1:50

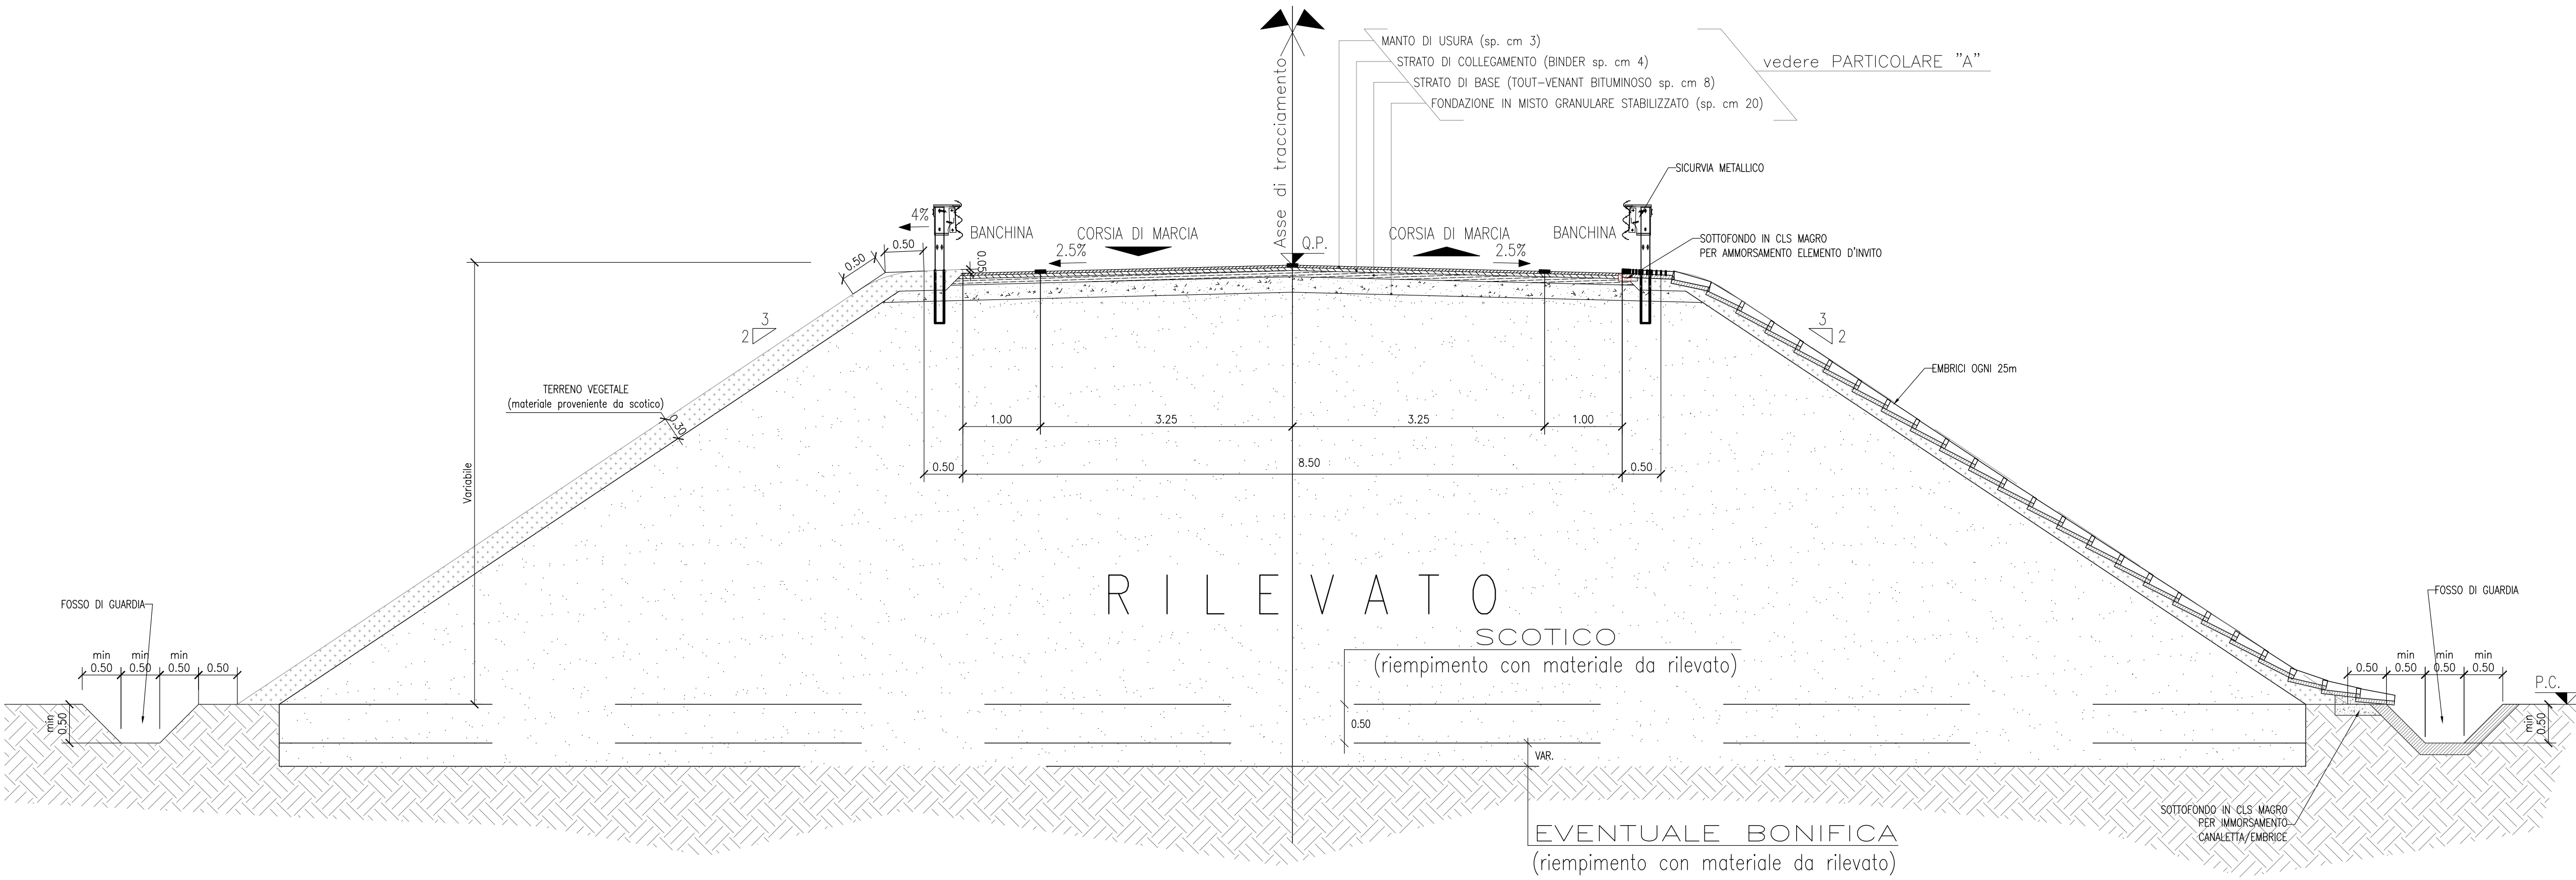

SEZIONE TIPO IN RILEVATO (H < 1.00 m) 1:50

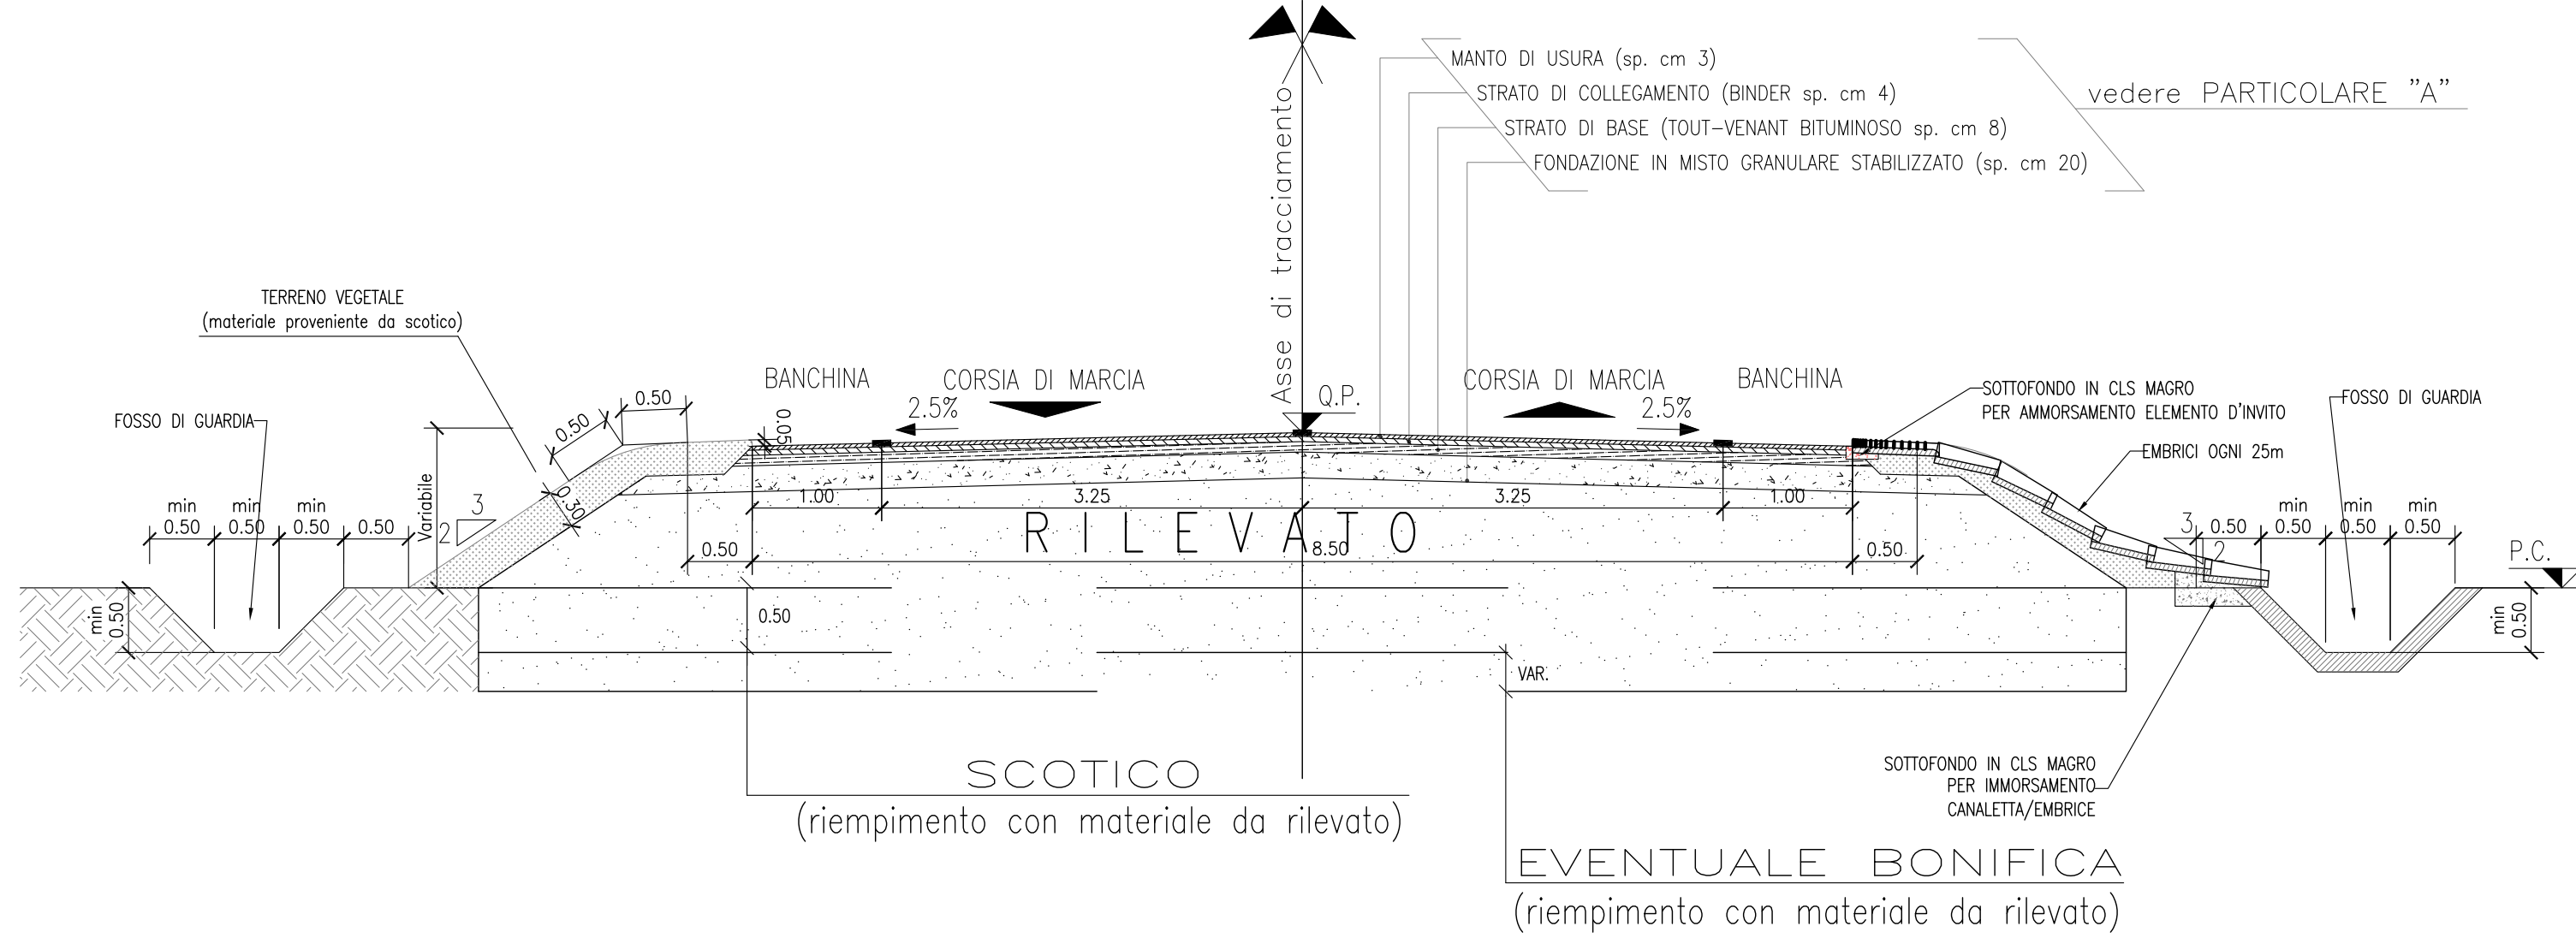

SEZIONE TIPO IN TRINCEA 1:50

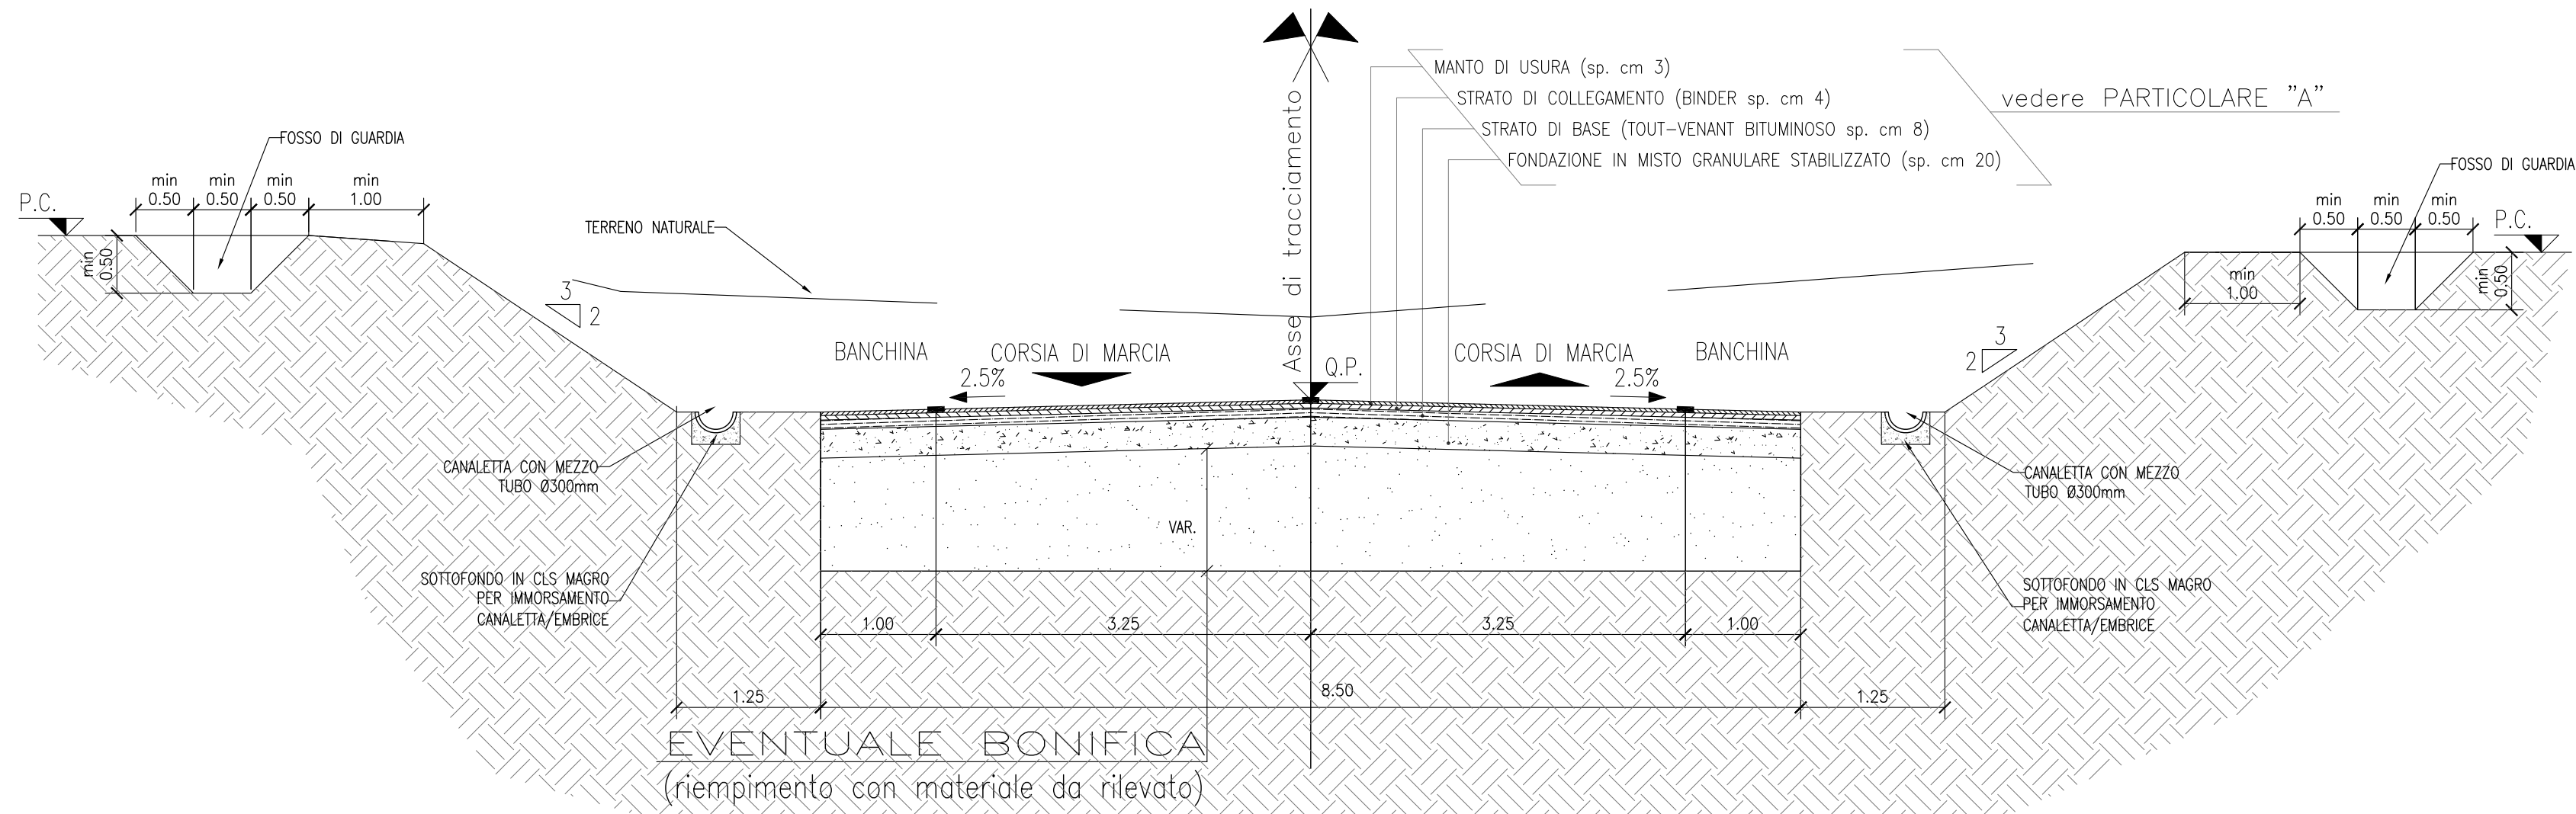

ELABORATI DI RIFERIMENTO	
DESCRIZIONE	CODICE
COLLEGAMENTO STRADALE FRA S.P. 37 E VIA PIRANDELLO CATEGORIA F2 DIAGRAMMA DI VELOCITA' E VISUALE LIBERA	A202 00 D E2 D7 INA600 001
COLLEGAMENTO STRADALE FRA S.P. 37 E VIA PIRANDELLO CATEGORIA F2 PLANIMETRIA DI PROGETTO	A202 00 D E2 P7 INA600 001
COLLEGAMENTO STRADALE FRA S.P. 37 E VIA PIRANDELLO CATEGORIA F2 PLANIMETRIA DI TRACCIAMENTO	A202 00 D E2 P7 INA600 002
COLLEGAMENTO STRADALE FRA S.P. 37 E VIA PIRANDELLO CATEGORIA F2 PROFILO LONGITUDINALE	A202 00 D E2 F7 INA600 001
COLLEGAMENTO STRADALE FRA S.P. 37 E VIA PIRANDELLO CATEGORIA F2 SEZIONI TRASVERSALI - TAV. 1/2	A202 00 D E2 W9 INA600 001
COLLEGAMENTO STRADALE FRA S.P. 37 E VIA PIRANDELLO CATEGORIA F2 SEZIONI TRASVERSALI - TAV. 2/2	A202 00 D E2 W9 INA600 002
COLLEGAMENTO STRADALE FRA S.P. 37 E VIA PIRANDELLO CATEGORIA F2 VIABILITA' GENERALE PLANIMETRIA DELLA SEGNALETICA	A202 00 D E2 P7 INA600 003
COLLEGAMENTO STRADALE FRA S.P. 37 E VIA PIRANDELLO CATEGORIA F2 RELAZIONE TECNICA GENERALE	A202 00 D E2 RO INA600 001
COLLEGAMENTO STRADALE FRA S.P. 37 E VIA PIRANDELLO CATEGORIA F2 RELAZIONE IDRAULICA	A202 00 D E2 RI INA600 001
IL CODICE COMMESSA "A202" E' STATO SOSTITUITO CON "IN05"	

COMMITTENTE:

ATA SORVEGLIANZA:

GENERAL CONTRACTOR:

INFRASTRUTTURE FERROVIARIE STRATEGICHE DEFINITE DALLA LEGGE OBIETTIVO N. 443/01

LINEA A.V. /A.C. TORINO - VENEZIA Tratta MILANO - VERONA
Lotto funzionale Brescia-Verona
PROGETTO DEFINITIVO

COLLEGAMENTO STRADALE FRA S.P. 37 E VIA PIRANDELLO
CATEGORIA F2
SEZIONI TIPO

IL PROGETTISTA
Salpieri spa
Torino

IL PROGETTISTA INTEGRATORE
Salpieri spa
Torino

ATA SORVEGLIANZA

Verificato Data Approvato Data

COMMESSA LOTTO FASE ENTE TPO.DOC. OPERA/DESCRIZIONE PROG. REV. SCALA

IN05 00 D E2 WB INA600 001 0 1:50

PROGETTAZIONE GENERAL CONTRACTOR

Rev. Data Descrizione Redatto Data Verificato Data Approvato Data Consorzio

0 31/03/14 EMISSIONE PER CDS M.T. 31/03/14 SCARPA 31/03/14 LAZZARI 31/03/14 Cepav due
Project Director
(Ing. F. Lombardi)

1 2 3

Salpieri S.p.A. COMM. 032121

Data: 31/03/14 Doc. N. 20449_02.dwg

Progetto cofinanziato dalla Unione Europea

CLP: F8149100000008

Scala di plan: 1:1