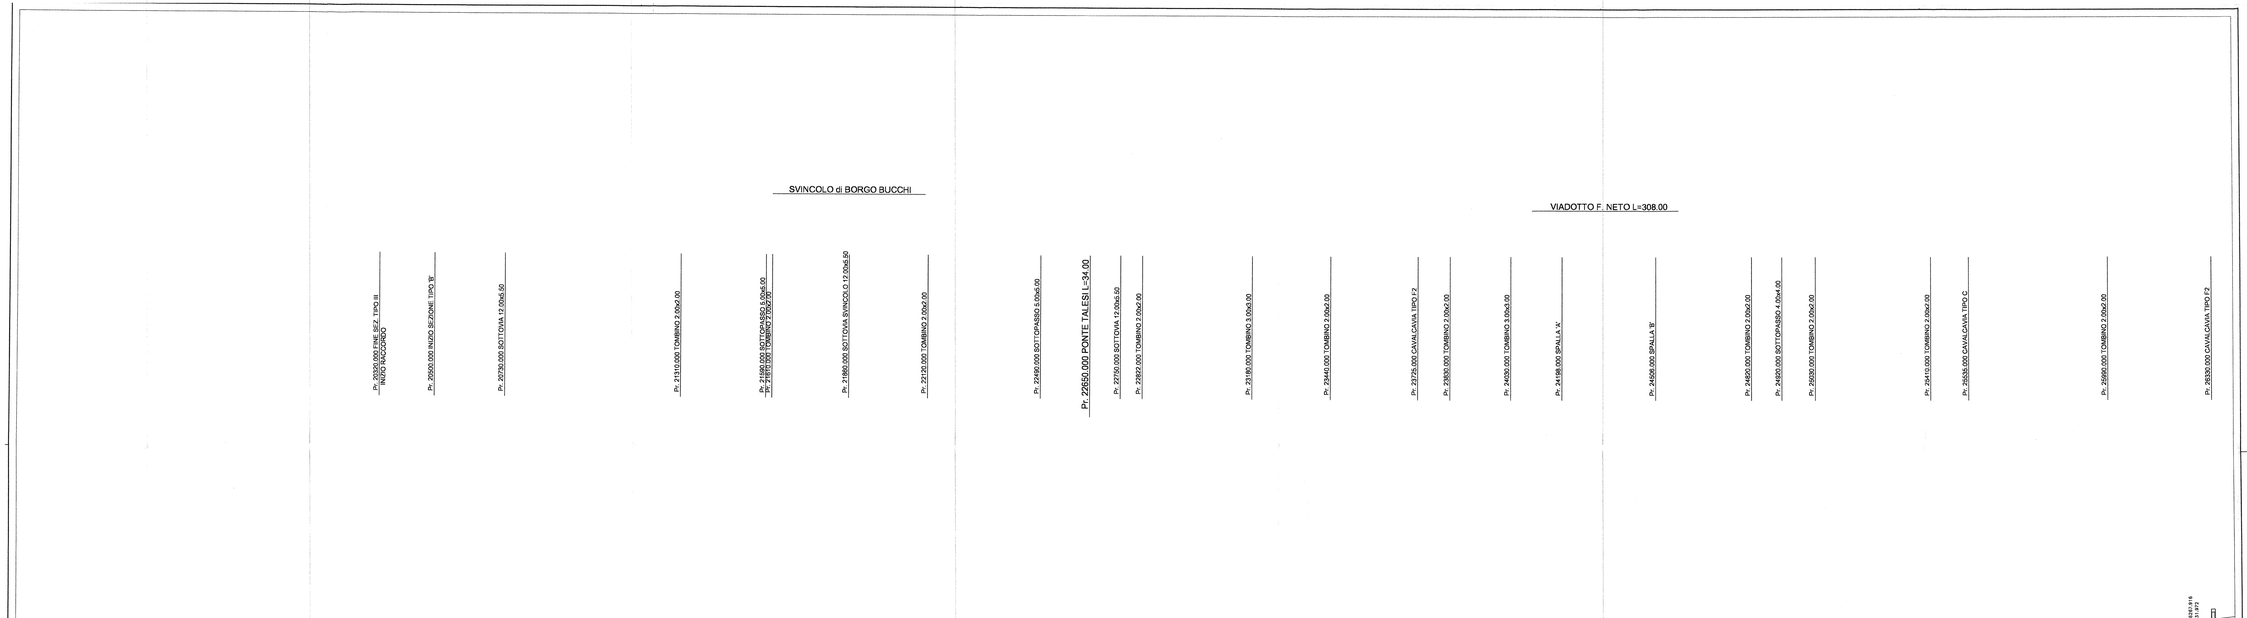

KEYPLAN

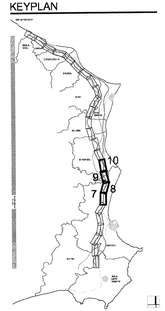

ANAS S.p.A.

Direzione Centrale Programmazione Progettazione

LAVORI DI COSTRUZIONE DELLA
S.S.106 JONICA (E90) - CAT. B -
MEGALOTTO 9
DALLO SVINCOLO AEROPORTO S.ANNA (KM 235+800)
A MANDATORICCIO (KM 308+000)

PROGETTO PRELIMINARE - STUDIO DI IMPATTO AMBIENTALE

GRUPPO DI PROGETTAZIONE ANAS
RESPONSABILE DI SETTORE
Dott. Arch. Giuseppe Berlò
RESPONSABILE DI CNO/NUO
Dott. Ing. Giulio Pettinelli
RESPONSABILE TECNICO
Dott. Ing. Massimo Cimino Tracciati
Dott. Ing. Marco Minocha Opere tecniche
Dott. Ing. Fulvio M. Soccodato Idraulica
Dott. Ing. Davide Di Pietro Strutture
Dott. Geol. Stefano Sarangelo Geologia
Dott. Arch. Barbara Bianchini Ambiente
Dott. Ing. Francesco Bazzi Impianti
Dott. Andrea F. Furlan Cantieri

PROGETTISTA:
Dott.Ing. ANTONIO VALENTE
Ordine degli Ingegneri di Roma n° 20739

ASSISTENZA ALLA PROGETTAZIONE

RTI:
PROGER SpA
VIA Ingegneria Srl
DAPPOLONIA SpA
DE.MA.CO Srl

Il Responsabile dello Studio di Impatto Ambientale
Dott. Arch. Barbara Bianchini
Ord. Arch. Roma e Prov. N. 14321

VISTO IL RESPONSABILE DEL PROCEDIMENTO
Dott. Arch. GIUSEPPE BARLA'

DATA
22 LUG. 2005
PROTOCOLLO
0 0 4 0 4 3

QUADRO DI RIFERIMENTO PROGETTUALE
PROFILO TRACCIATO PREFERENZIALE "A" - ASSE NORD
TAV. 4/11

CODICE PROGETTO	CODICE FILE	REVISIONE	FOGLIO	SCALA
LO1I16II 01 0401	DOCUMENTO T00IA27AMBFP04	B	04+11	1:5.000/500

REV.	DESCRIZIONE	DATA	VERIFICATO	CONTROLLATO	APPROVATO
D		--	--	--	--
C		--	--	--	--
B	Modificato secondo controllo ANAS	Mag-2005	Ing.Mochirelli	Arch. Bianchi	Ing.Pettinelli
A	Emissione	Mag-2004	Ing.Mochirelli	Arch. Bianchi	Ing.Pettinelli