

LOTTO 2 - CANTIERE L.2.0.1

LOTTO 3 - CANTIERE L.3.0.3

PROGR. FINE I.C.

PROGR. 4+868 I.C.



NOTE GENERALI

Legenda opere di cantierizzazione:


- Area cantiere operativo
- Area cantiere base/logistico
- Area cantiere di armamento
- Area di cava
- Area logistica di cava
- Comune con discarica
- Comune con impianto recupero inerti

Nota:
Le aree tecniche e le aree di stoccaggio sono rappresentate negli elaborati in scala 1:1000 ed in scala 1:5000

Nota:
Per quanto riguarda le informazioni progettuali della linea si faccia riferimento agli elaborati specialistici

CARATTERISTICHE DEI MATERIALI

Quadro di unione

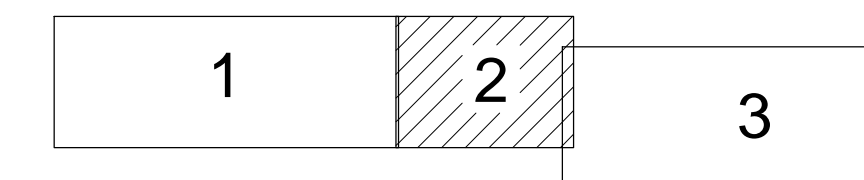

COMMITTENTE:



ALTA SOVRIGLIANZA:



GENERAL CONTRACTOR:



INFRASTRUTTURE FERROVIARIE STRATEGICHE DEFINITE DALLA LEGGE OBIETTIVO N. 443/01

LINEA A.V. /A.C. TORINO - VENEZIA Tratta MILANO - VERONA
Lotto funzionale Brescia-Verona
PROGETTO DEFINITIVO

PROGETTO CON GN02 A DOPPIA CANNA E SCAVO CON METODO MECCANIZZATO
COROGRAFIA CON UBICAZIONE CANTIERI CAVE E DISCARICHE
Tavola 2 dal Km 76+000 al Km 96+000

ALTA SOVRIGLIANZA

ITALFERR		Verificato	Data	Approvato	Data
----------	--	------------	------	-----------	------

COMMESSA	LOTTO	FASE	ENTE	TIPO DOC.	OPERA/DESCRIZIONE	PROGR.	REV.	SCALA
IN05	00	D	E2	C2	CA0000	209	0	1:25000

PROGETTAZIONE GENERAL CONTRACTOR										Autorizzato/Dato	
Rev.	Data	Descrizione	Redatto	Data	Verificato	Data	Progettato	Data	Consorzio		
0	31/03/14	EMISSIONE PER CDS	ITALFERR	31/03/14	ITALFERR	31/03/14	ITALFERR	31/03/14	Cepav due	Project Director	
1											
2											
3											

LOTTO 2 - CANTIERE L.2.0.3

LOTTO2 - CANTIERE L.2.0.4

LOTTO 3 - CANTIERE L.3.0.1

PROGR. 76+000

PROGR. 83+540

PROGR. 92+450