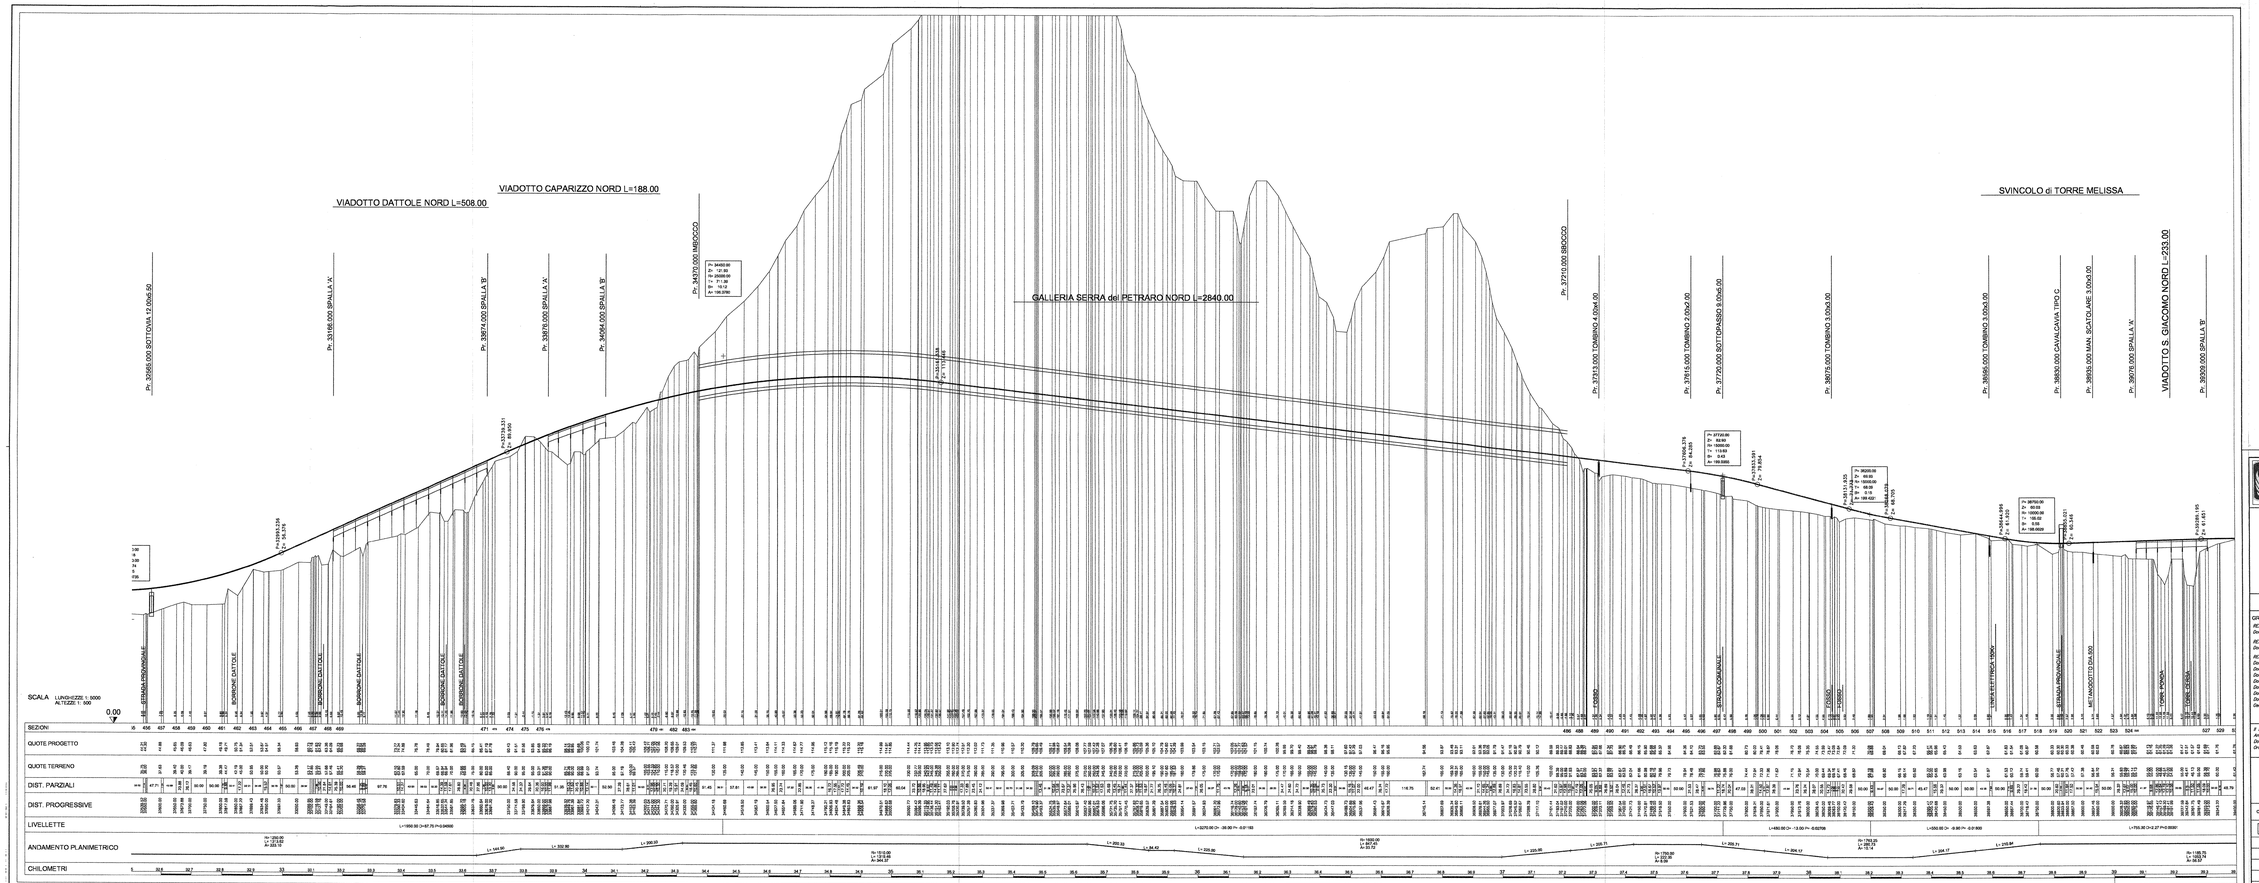

KEYPLAN

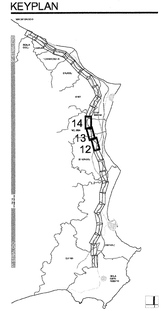

ANAS S.p.A.
Direzione Centrale Programmazione Progettazione

LAVORI DI COSTRUZIONE DELLA
S.S.106 JONICA (E90) - CAT. B -
MEGALOTTO 9
DALLO SVINCOLO AEROPORTO S.ANNA (KM 235+800)
A MANDATORICCIO (KM 308+000)

PROGETTO PRELIMINARE - STUDIO DI IMPATTO AMBIENTALE

GRUPPO DI PROGETTAZIONE ANAS
RESPONSABILE DI SETTORE
Dott. Arch. Giuseppe Berti
RESPONSABILE DI CINESARO
Dott. Ing. Giulio Perticarelli
RESPONSABILI RTI/CI
Dott. Ing. Domenico Cimino Tracciati
Dott. Ing. Marco Marchini Geotecnica
Dott. Ing. Fulvio M. Soccodato Idraulica
Dott. Ing. Giuseppe Cacciola Strutture
Dott. Geol. Stefano Zarlenga Geologia
Dott. Arch. Barbara Bianchini Ambiente
Dott. Ing. Francesco Bucci Impianti
Geom. Andrea F. Furlan Computi

PROGETTISTA:
Dott.Ing. ANTONIO VALENTE
Ordine degli Ingegneri di Roma n° 20739

ASSISTENZA ALLA PROGETTAZIONE

RTI:
PROGER SpA
VIA Ingegneria Srl
D'APPOLONIA SpA
DE.MA.CO Srl

Il Responsabile dello Studio di Impatto Ambientale
Dott. Arch. Barbara Bianchini
Dott. Arch. Rocco Pinto N. 11437

VISTO L. REGG. del PROCEDIMENTO
Dott. Arch. GIUSEPPE BARLA'

DATA
22 LUG. 2005 0040443
PROTOCOLLO

QUADRO DI RIFERIMENTO PROGETTUALE
PROFILO TRACCIATO PREFERENZIALE "A" - ASSE NORD
TAV. 6/11

CODICE PROGETTO	CODICE FILE	REVISIONE	FOGLIO	SCALA
L3761F0404	T00IA27AMBFP06.DWG	B	06 di 11	1:5.000/500

REV.	DESCRIZIONE	DATA	VERIFICATO	CONTROLLATO	APPROVATO
D	"	"	"	"	"
C	"	"	"	"	"
B	Modifiche secondo controllo ANAS	Mag-2005	Ing.Michienzi	Arch. Bianchini	Ing.Perticarelli
A	Emissione	Mag-2004	Ing.Michienzi	Arch. Bianchini	Ing.Perticarelli