AREA PRODUTTIVA

FILARE DI ALTOFUSTI A GRANDE SVILUPPO, ESISTENTE, DA MANTENERE E INTEGRARE CON ESEMPLARI DI PIOPPO TREMOLO (Populus tremula) e FRASSINO (Fraxinus excelsior)

Collegamento col fondo cava

P=0.14%

20.0

FASE 1

Fosso eliminato

Strada vicinale con elettrodotto eliminata

Metanodotto

FILARE DI FARNIA (QUERCUS ROBUR) DI NUOVO IMPIANTO (intervallo sulla fila: m 5.00)

SIEPE CONTINUA DI NOCCIOLO (Corylus avellana) E BIANCOSPINO (Crategus monogyna), A PRONTO EFFETTO, DA ESEGUIRE PRIMA DELL'INIZIO DEI LAVORI DI SBANCAMENTO, A MITIGAZIONE DELL'IMPATTO VISIVO (un soggetto/metro; altezza m 1,50)

Percorso perimetrale a servizio del cantiere

Strada campestre eliminata

FASE 2

Fosso trasferito a ovest e sud

Tracciato nuovo fosso

Opere di mitigazione: cumuli di terra vegetale

FILARE DI ACERO CAMPESTRE (Acer campestre) DI NUOVO IMPIANTO, RISPETTANDO GLI ESEMPLARI D'ALTO FUSTO ESISTENTI (intervallo sulla fila: m 5.00)

Eventuali accumuli di terreno vegetale

Eventuale area di drenaggio

FILARE DI NOCE (Juglans regia) RECENTEMENTE MESSO A DIMORA, DA INTEGRARE CON ESEMPLARI DI CILIEGIO (Prunus avium)- (intervallo sulla fila: m 5.00)

SEZIONE TIPO Cumuli perimetrali terra vegetale

piano campagna

fondo cava

N

100.0 m

Fasi operative - Scala 1:5000

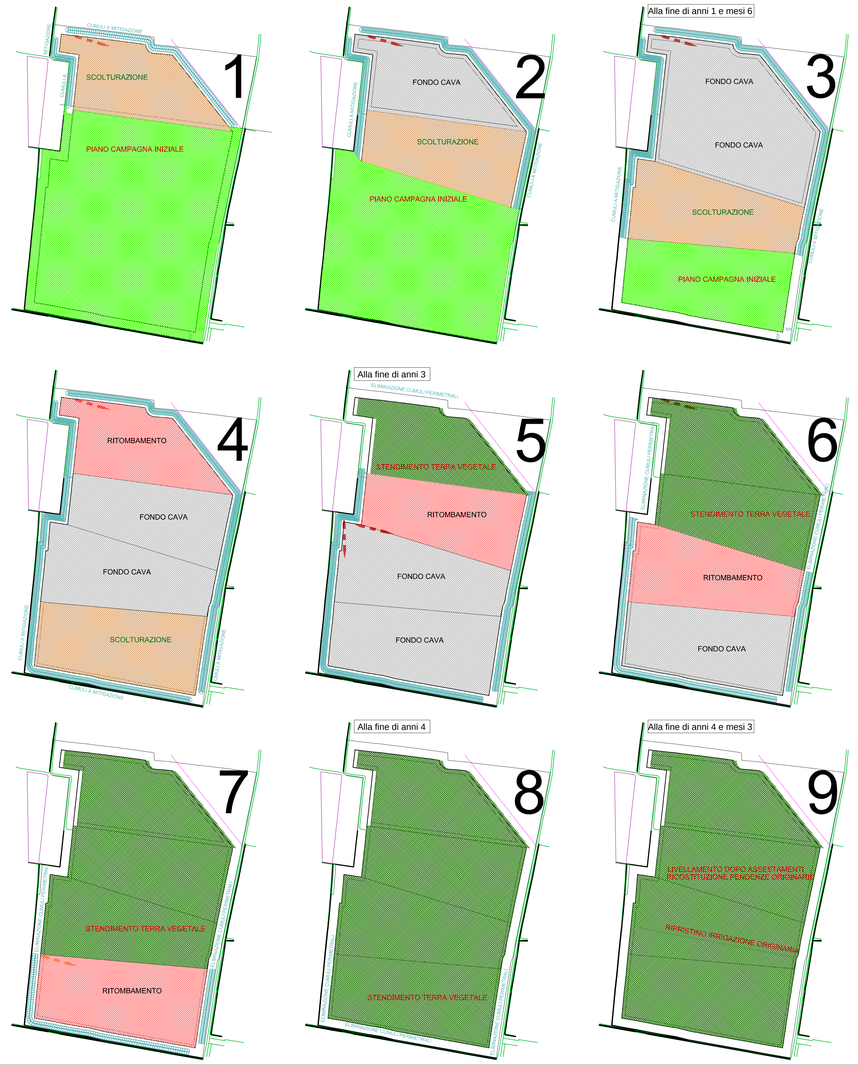

LEGENDA

+ 118.19	Quote di inizio scavo
+ 111.19	Quote di fondo cava
118.25	Quote di piano campagna
116	Curve di livello principali
115	Curve di livello secondarie
	Metanodotto
	Piano Campagna
	Fondo cava
	Scavo - Fase 1
	Strada eliminata
	Fosso spostato/eliminato
	Viabilità di cantiere
	Area di scavo - Fase 1
	Area di scavo - Fase 2
	Area produttiva
	Accumuli perimetrali di terreno vegetale (mc 37.000 circa)

BARRIERE VEGETALI A MITIGAZIONE

- Siepe mista di Nocciolo (Corylus avellana) e Biancospino (Cretegus monogyna)
- Filare di Farnia (Quercus robur)
- Esemplari d'alto fusto esistenti, da integrare con individui di Pioppo tremolo (Populus tremula) e Frassino (Fraxinus excelsior)
- Filare di Acero campestre (Acer campestre)
- Filare di Noce (Juglans regia), da integrare con esemplari di Ciliegio (Prunus avium)

COMMITTENTE: RFI RETE FERROVIARIA ITALIANA – GRUPPO FERROVIE DELLO STATO ITALIANE

ALTA SORVEGLIANZA: ITALFERR – GRUPPO FERROVIE DELLO STATO ITALIANE

GENERAL CONTRACTOR: Cepav due

INFRASTRUTTURE FERROVIARIE STRATEGICHE DEFINITE DALLA LEGGE OBIETTIVO N. 443/01

LINEA A.V. /A.C. TORINO - VENEZIA Tratta MILANO - VERONA
Lotto funzionale Brescia-Verona
PROGETTO DEFINITIVO

AREA DI CAVA BS2 - COMUNE DI LOGRATO (BS)
TAVOLA P6
Progetto di coltivazione con fasi e mitigazioni

IL PROGETTISTA: Ing. Alessandro Lombardi – Ordine degli Ingegneri della Provincia di Parma n° 601

IL PROGETTISTA INTEGRATORE: saipem SpA – Tecnimont Società – Ordine degli Ingegneri della città metropolitana di Milano n.A.2248 Sez. A Settori ed civile e ambientale, industriale e dell'informazione

ALTA SORVEGLIANZA: ITALFERR

Rev.	Data	Descrizione	Redatto	Data	Verificato	Data	Approvato	Data
0	31/03/14	EMISSIONE PER CDS						
1								
2								
3								

Autorizzato/Data: Consorzio Cepavdue – Project Director (Ing. F. Lombardi) – Data:

COMMESSA	LOTTO	FASE	ENTE	TIPO DOC.	OPERA/DISCIPLINA	PROGR.	REV.	SCALA
I N 0 5	0 0	D	E 2	G 7	C A 0 0 0 0	0 1 3	0	1:1.000

Saipem S.p.a. COMM. 032121 Data: 31/03/14 Doc.N. 04247_02.DWG

Progetto cofinanziato dalla Unione Europea

CUP: F81H91000000008

Scala di plot: 1: