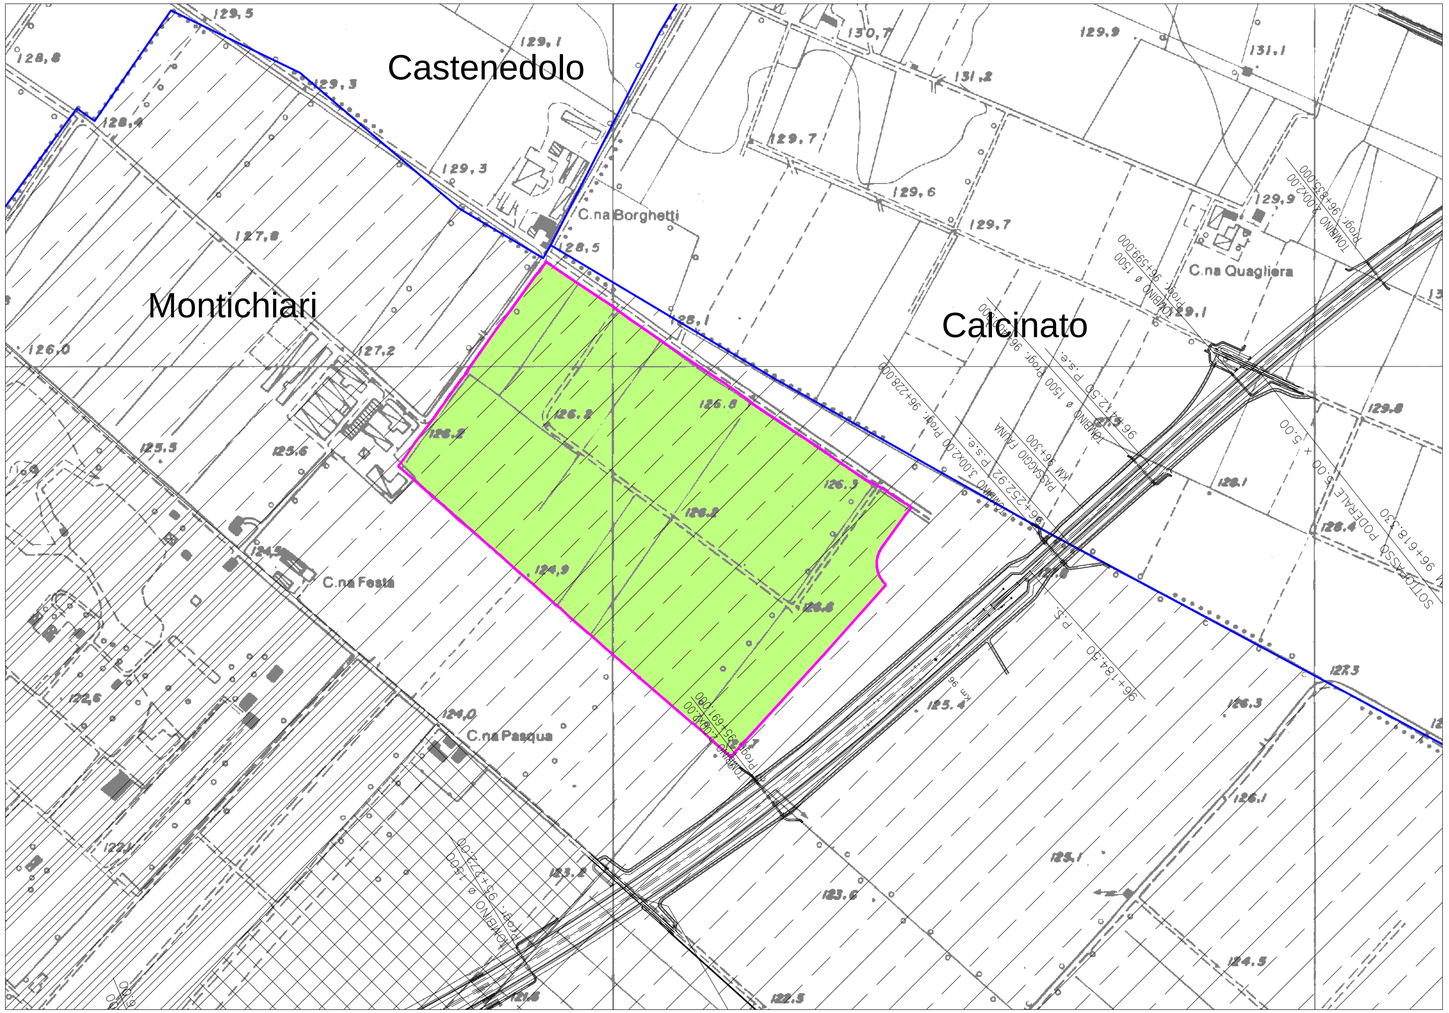

LEGENDA

- Limite area estrattiva BS3b
- Area estrattiva BS3b
- Zona "E1" Zona agricola produttiva
- Zona "D3" Zona produttiva di espansione Confermata
- Zona "SP3" Aree per servizi pubblici di scala locale
- Confine comunale

COMMITTENTE:

RFI RETE FERROVIARIA ITALIANA
GRUPPO FERROVIE DELLO STATO ITALIANE

ALTA SORVEGLIANZA:

ITALFERR
GRUPPO FERROVIE DELLO STATO ITALIANE

GENERAL CONTRACTOR:

Cepav due

INFRASTRUTTURE FERROVIARIE STRATEGICHE DEFINITE DALLA LEGGE OBIETTIVO N. 443/01

LINEA A.V. /A.C. TORINO - VENEZIA Tratta MILANO - VERONA
Lotto funzionale Brescia-Verona
PROGETTO DEFINITIVO

AREA DI CAVA BS3b

TAV. A10 - STRALCIO DA PGT

IL PROGETTISTA
G.T. Saipem S.p.A.:
Ing. Maurizio Gaveni
Ordine degli Ingegneri della Provincia di Parma n° 631

IL PROGETTISTA INTEGRATORE
saipem spa
Tommaso Tavasta
Dottore in Ingegneria Civile Iscritto all'albo degli Ingegneri della Provincia di Milano al n. A3546 Sez. A Settori:
a) civile e ambientale b) industriale c) dell'informazione
Tel. 02 52020511 - Fax 02 52020309
C.F. e P.IVA 00825790157

ALTA SORVEGLIANZA ITALFERR

Verificato	Data	Approvato	Data

COMMESSA	LOTTO	FASE	ENTE	TIPO DOC.	OPERA/DISCIPLINA	PROGR.	REV.	SCALA
IN05	00	D	E2	P5	CA0000	052	0	1:5.000

PROGETTAZIONE GENERAL CONTRACTOR

Rev.	Data	Descrizione	Redatto	Data	Verificato	Data	Approvato	Data
0	31/03/14	EMISSIONE PER CDS	TRAMELLI	31/03/14	CHERUBINI	31/03/14	[illegible]	31/03/14
1								
2								
3								

Autorizzato/Data
Consorzio Cepav due
Project Director
(Ing. F. Lombardi)
Data: _____

Saipem S.p.a. COMM. 032121 | Data: 31/03/14 | Doc.N. 21163_01.DWG

Progetto cofinanziato dalla Unione Europea

CUP: F81H91000000008

Scala di plot: 1: