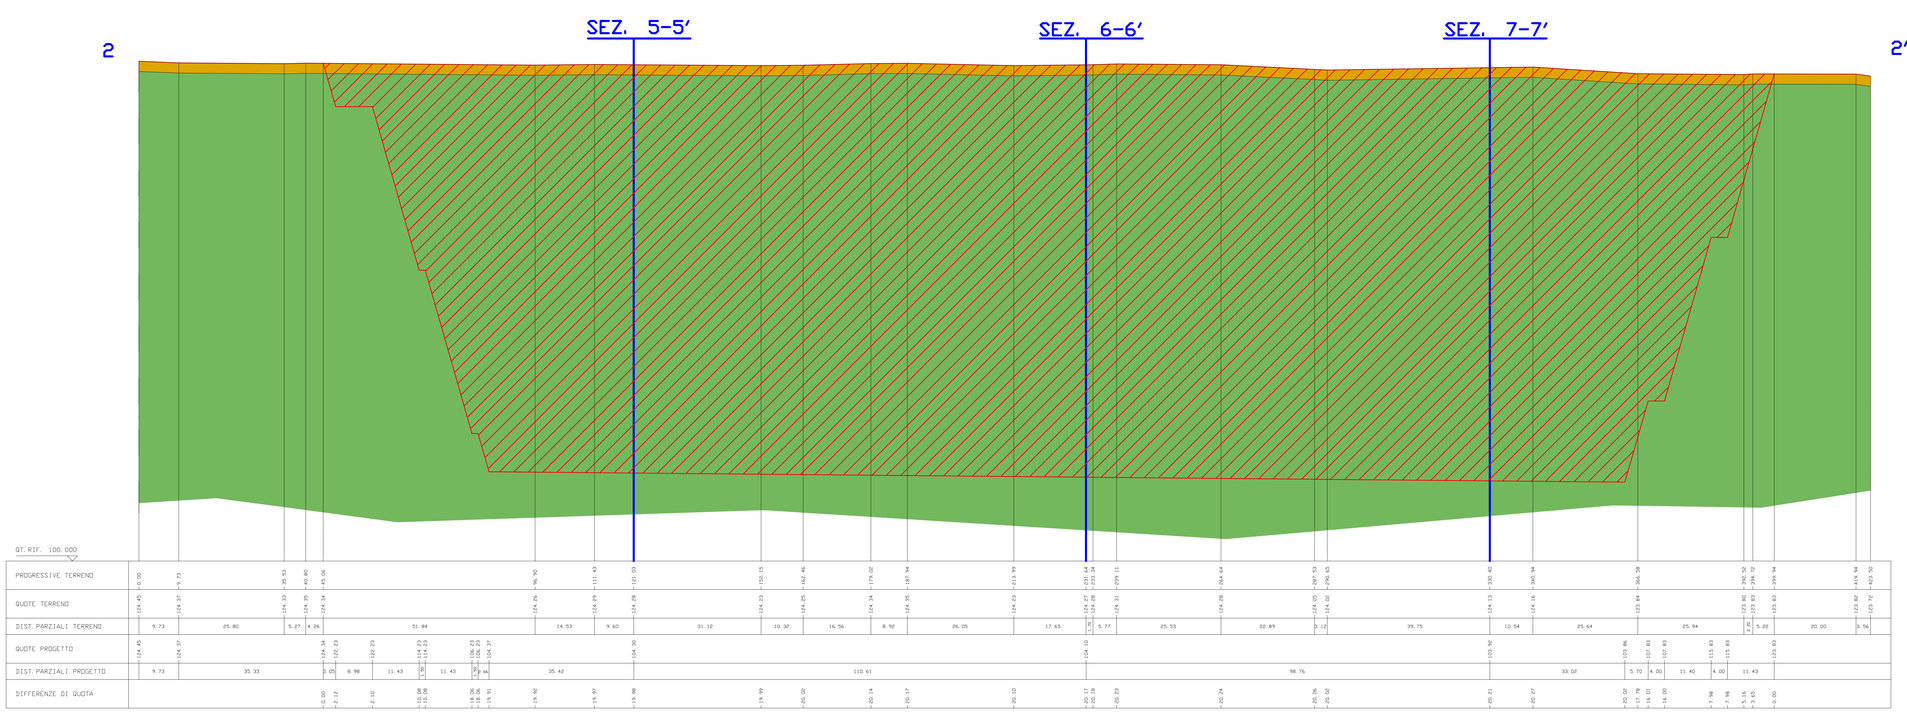

COMMITTENTE:

RFI RETE FERROVIARIA ITALIANA
GRUPPO FERROVIE DELLO STATO ITALIANE

ALTA SORVEGLIANZA:

ITALFERR
GRUPPO FERROVIE DELLO STATO ITALIANE

GENERAL CONTRACTOR:

Cepav due

INFRASTRUTTURE FERROVIARIE STRATEGICHE DEFINITE DALLA LEGGE OBIETTIVO N. 443/01

LINEA A.V. /A.C. TORINO - VENEZIA Tratta MILANO - VERONA
Lotto funzionale Brescia-Verona
PROGETTO DEFINITIVO

AREA DI CAVA BS3a

TAV. P4a - SEZIONI DI SCAVO 1/4

IL PROGETTISTA
Ing. Marco Bordignon
Ordine degli Ingegneri della Provincia di Padova n° 1577

IL PROGETTISTA INTEGRATORE
saipem sp
Tommaso Tedone
Direttore Ingegneria Sulle Tratte di affidio degli Ingegneri della Provincia di Milano
Sezione A n° 12119
ed iscritto al Registro Professionale Europeo (EPE) con il numero
No. EU-12119 dal 02/02/2009
Cod. Fiscale 05521250967

ALTA SORVEGLIANZA	Verificato	Data	Approvato	Data
ITALFERR				

COMMESSA	LOTTO	FASE	ENTE	TIPO DOC.	OPERA/DISCIPLINA	PROGR.	REV.	SCALA
IN05	00	D	E2	WZ	CA0000	0002	0	H 1:100 L 1:500

PROGETTAZIONE GENERAL CONTRACTOR

Rev.	Data	Descrizione	Redatto	Data	Verificato	Data	Approvato	Data
0	31/03/14	EMISSIONE PER CDS	TEAM EU	31/03/14	CHECKING	31/03/14		31/03/14
1								
2								
3								

Autorizzato/Data

Consorzio
Cepav due
Project Director
Ing. F. Lombardi

Data:

Saipem S.p.a. COMM. 032121 | Data: 31/03/14 | Doc.N. 21132_01.DWG

Progetto cofinanziato dalla Unione Europea

CUP: F81H91000000008

Scala di plot: 1:

LEGENDA

- Profilo attuale
- Profilo di scavo
- Sezione di scavo
- Suolo agrario
- Depositi prevalentemente ghiaioso-sabbiosi

SEZ. 5-5' Traccia di sezione