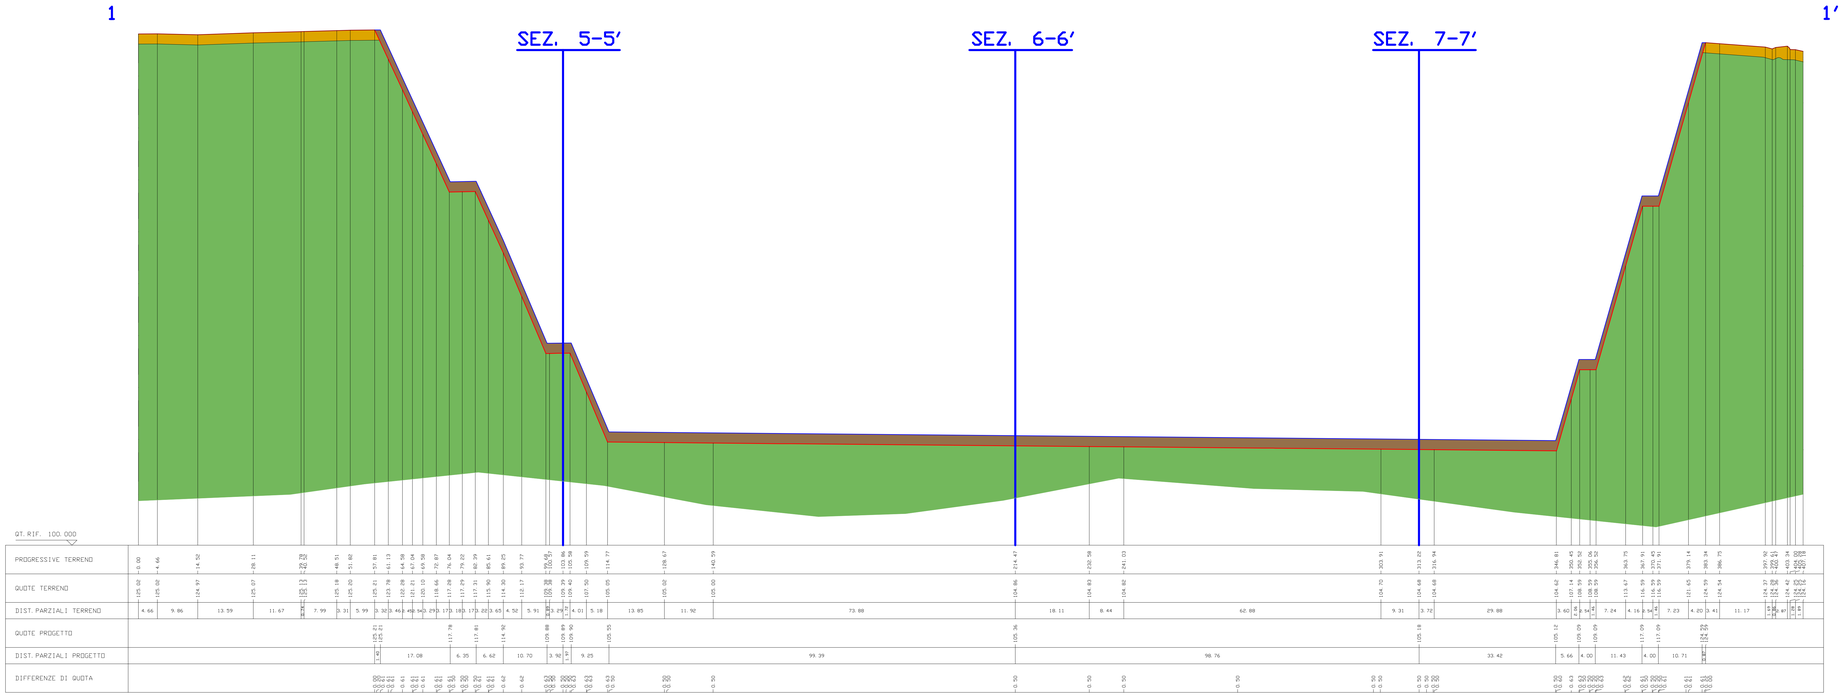

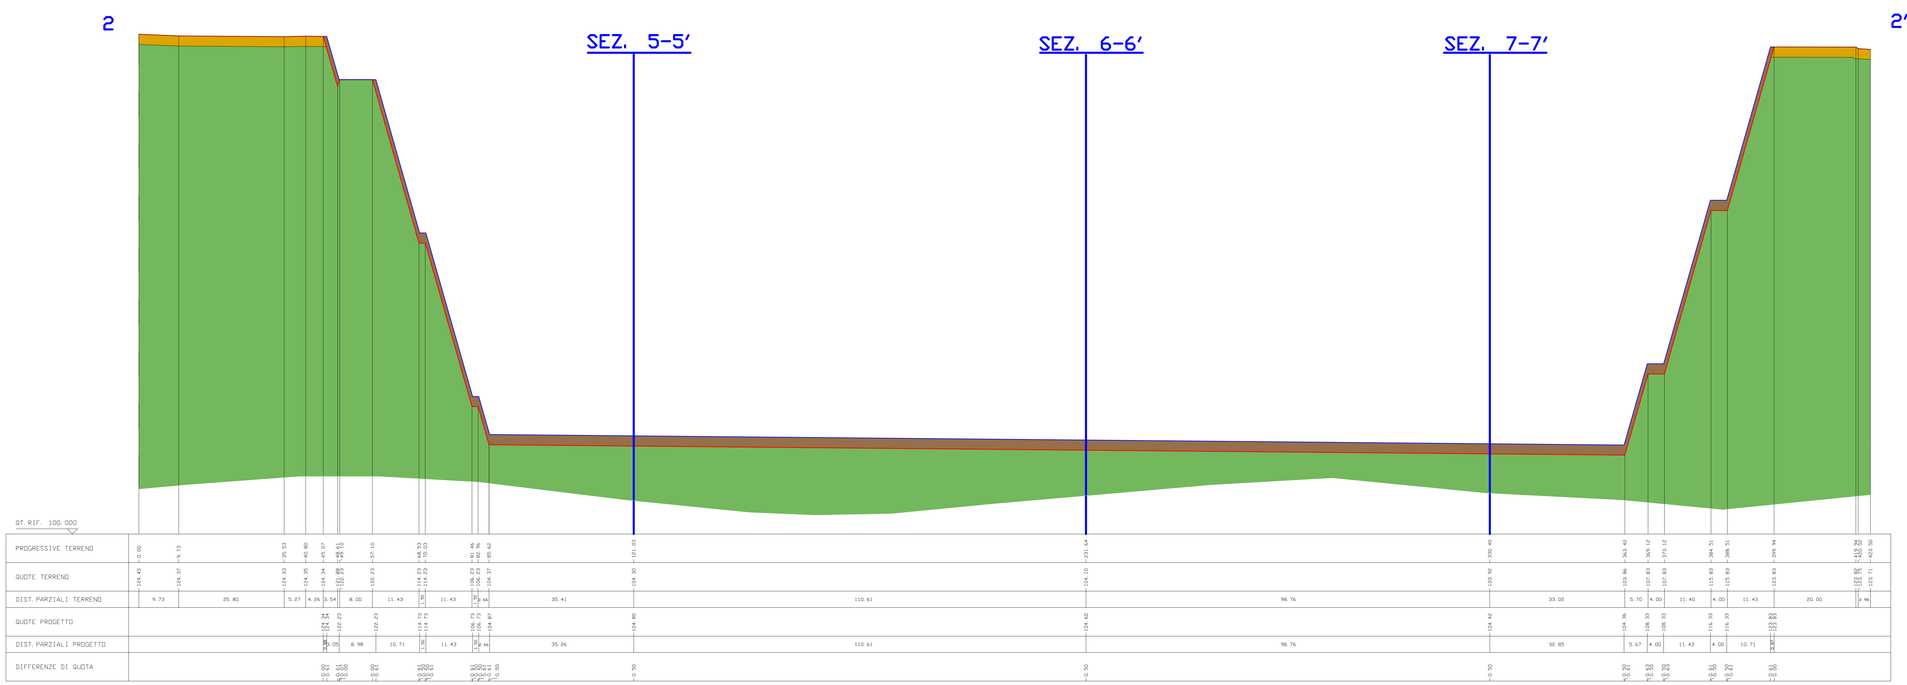

COMMITTENTE:

RFI RETE FERROVIARIA ITALIANA
GRUPPO FERROVIE DELLO STATO ITALIANE

ALTA SORVEGLIANZA:

ITALFERR
GRUPPO FERROVIE DELLO STATO ITALIANE

GENERAL CONTRACTOR:

Cepav due

INFRASTRUTTURE FERROVIARIE STRATEGICHE DEFINITE DALLA LEGGE OBIETTIVO N. 443/01

LINEA A.V. /A.C. TORINO - VENEZIA Tratta MILANO - VERONA
Lotto funzionale Brescia-Verona
PROGETTO DEFINITIVO

AREA DI CAVA BS3a

TAV. P7a - SEZIONI DI RECUPERO MORFOLOGICO 1/4

IL PROGETTISTA
Dott. Ing. Alberto Meda
Ordine della Provincia di Milano n. 20845
Progettista Senior n. 664

IL PROGETTISTA INTEGRATORE
saipem spa
Tommaso Teatini
Delegato in rappresentanza della mandataria
dell'ing. Alberto Meda
Ordine della Provincia di Milano
al n.20845 e professionista di elevata e chiara fama
Tel. 02.2002.2000 Fax 02.2002.2009
Cell. 335.6129257

ALTA SORVEGLIANZA	Verificato	Data	Approvato	Data
ITALFERR				

COMMESSA	LOTTO	FASE	ENTE	TIPO DOC.	OPERA/DISCIPLINA	PROGR.	REV.	SCALA
IN05	00	D	E2	WZ	CA0000	0006	0	H 1:100 L 1:500

PROGETTAZIONE GENERAL CONTRACTOR

Autorizzato/Data

Rev.	Data	Descrizione	Redatto	Data	Verificato	Data	Approvato	Data
0	31/03/14	EMISSIONE PER CDS	TEAM P7	31/03/14	COMPARINI	31/03/14		31/03/14
1								
2								
3								

Consorzio
Cepav due
Project Director
Ing. F. Lombardi
Data:

Saipem S.p.a. COMM. 032121 | Data: 31/03/14 | Doc.N. 21138_01.DWG

Progetto cofinanziato dalla Unione Europea

CUP: F81H91000000008

Scala di plot: 1:

LEGENDA

- Profilo attuale
- Profilo di scavo
- Profilo di recupero
- Suolo agrario riportato
- Suolo agrario in posto
- Depositi prevalentemente ghiaioso-sabbiosi in posto

SEZ. 5-5' Traccia di sezione