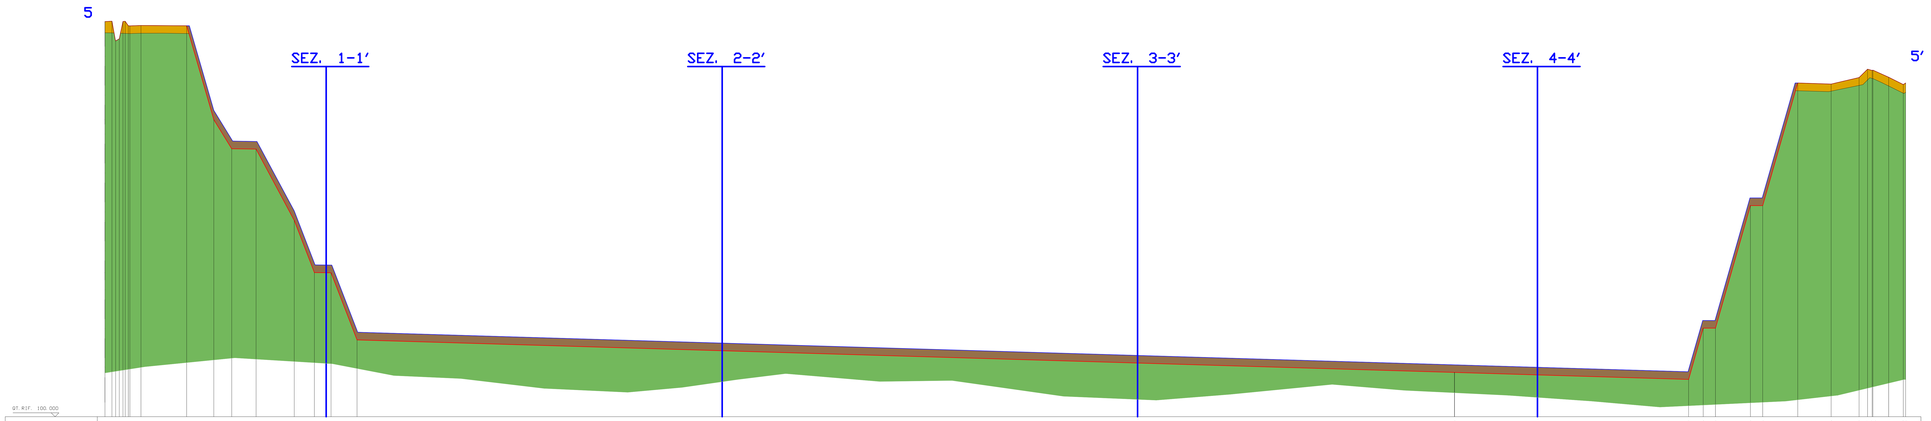

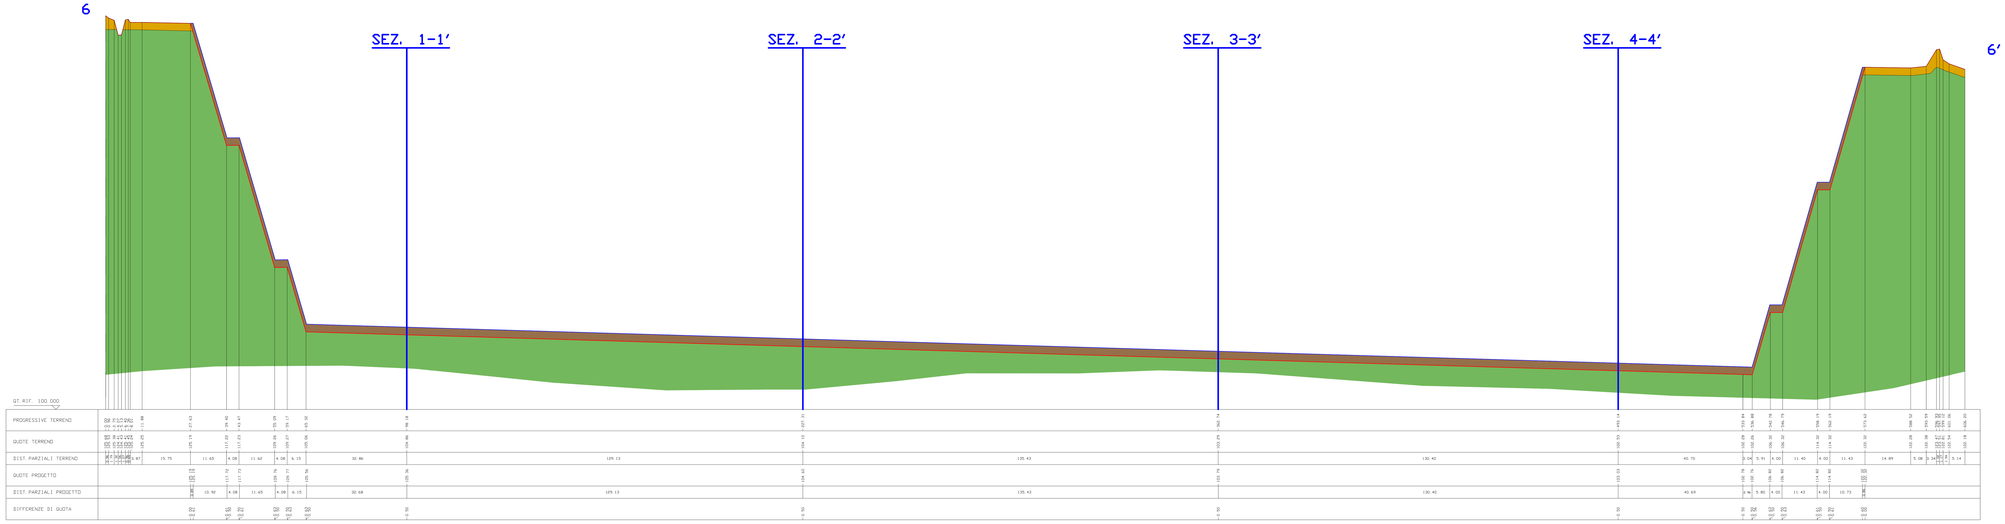

COMMITTENTE:

RFI RETE FERROVIARIA ITALIANA
GRUPPO FERROVIE DELLO STATO ITALIANE

ALTA SORVEGLIANZA:

ITALFERR
GRUPPO FERROVIE DELLO STATO ITALIANE

GENERAL CONTRACTOR:

Cepav due

INFRASTRUTTURE FERROVIARIE STRATEGICHE DEFINITE DALLA LEGGE OBIETTIVO N. 443/01

LINEA A.V. /A.C. TORINO - VENEZIA Tratta MILANO - VERONA
Lotto funzionale Brescia-Verona
PROGETTO DEFINITIVO

AREA DI CAVA BS3a

TAV. P7c - SEZIONI DI RECUPERO MORFOLOGICO 3/4

IL PROGETTISTA

IL PROGETTISTA INTEGRATORE
Ing. Giuseppe Sciotti
Ordine degli Ingegneri della Provincia di Roma n. 12691
Ing. Alessandro Mazzocchetti
Ordine degli Ingegneri della Provincia di Roma n. 19810
Ing. Mauro Scarano
Ordine degli Ingegneri della Provincia di Roma n. 20507

ALTA SORVEGLIANZA	Verificato	Data	Approvato	Data
ITALFERR				

COMMESSA	LOTTO	FASE	ENTE	TIPO DOC.	OPERA/DISCIPLINA	PROGR.	REV.
IN05	00	D	EZ	WZ	CA0000	0008	0

SCALA: H 1:100 / L 1:500

Autorizzato Data

PROGETTAZIONE GENERAL CONTRACTOR

Rev.	Data	Descrizione	Redatto	Data	Verificato	Data	Approvato	Data
0	31/03/14	EMISSIONE PER COS	Rossetti	31/03/14	Colombo	31/03/14	Cepav due	31/03/14
1								
2								
3								

Consorzio Cepav due
Project Director
Ing. F. Lombardi

Data:

Saipem S.p.a. COMM. 032121 — Data: 31/03/14 — Doc. N. 21140_01.DWG

Progetto cofinanziato dalla Unione Europea

CUP: F81H91000000008

Scala di plot: 1:

LEGENDA

- Profilo attuale
- Profilo di scavo
- Profilo di recupero
- Suolo agrario riportato
- Suolo agrario in posto
- Depositi prevalentemente ghiaioso-sabbiosi in posto

SEZ. 5-5' Traccia di sezione