


SVINCOLO di BORGO BUCCHI

VIADOTTO F. NETO L=308.00

KEYPLAN

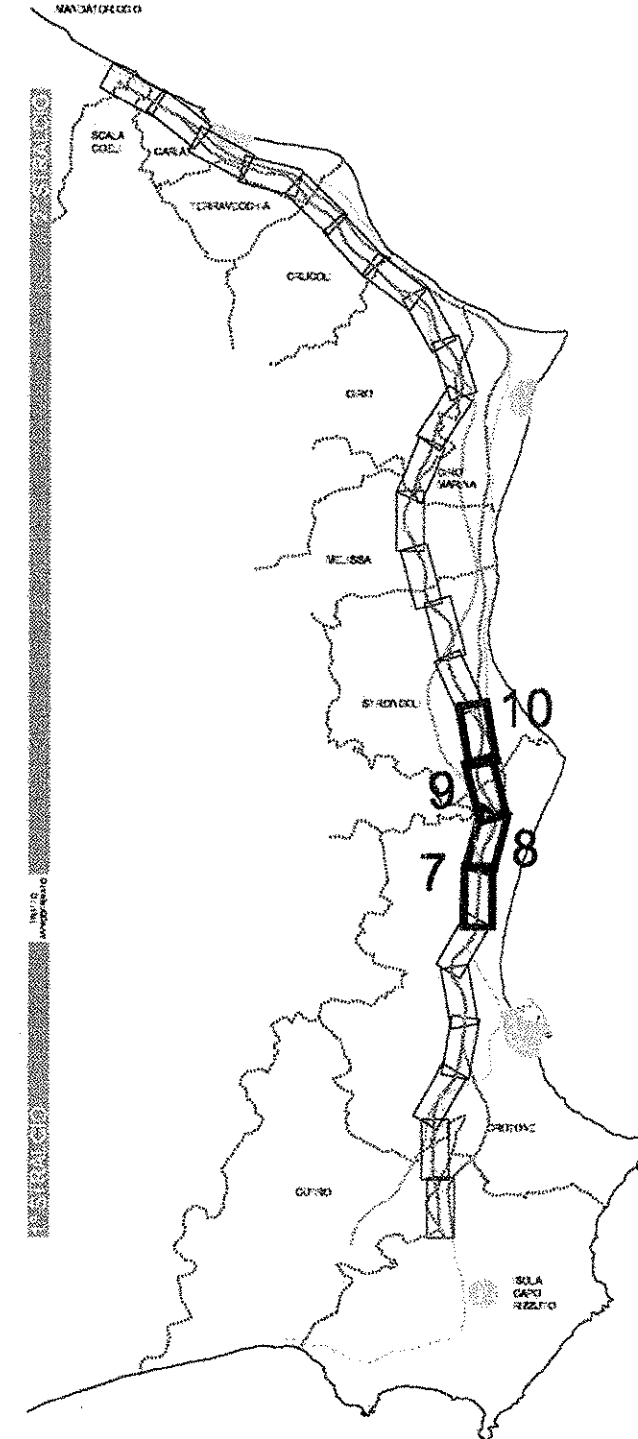

ANAS S.p.A.
 Direzione Centrale Programmazione Progettazione

**LAVORI DI COSTRUZIONE DELLA
 S.S.106 JONICA (E90) - CAT. B -
 MEGALOTTO 9**
 DALLA SVINCOLO AEROPORTO S. ANNA (KM 235+800)
 A MANDATORICCIO (KM 306+000)

PROGETTO PRELIMINARE - STUDIO DI IMPATTO AMBIENTALE

GRUPPO DI PROGETTAZIONE ANAS
 RESPONSABILE DI SETTORE
 Dott. Arch. Giuseppe Barbi

PROGETTISTA
 Dott. Ing. ANTONIO VALENTE
 Ordine degli Ingegneri di Roma n° 20739

RESPONSABILI TECNICI
 Dott. Ing. Domenico Cimino Traccioli
 Dott. Ing. Marco Manlio Giacobbe
 Dott. Ing. Fulvio M. Succorelli Marafioti
 Dott. Ing. Davide Di Pietro Struffone
 Dott. Cost. Stefano Savignoni Gialleggi
 Dott. Arch. Barbara Bianchi Ambante
 Dott. Ing. Francesco Bacci Impianti
 Gen. Andrea F. Fattori Campari

ASSISTENZA ALLA PROGETTAZIONE
 RTI
 PROGER SPA
 VIA Ingegneria Srl
 L'ASPOLUNA SPA
 DE.MA.CO Srl

22 LUG 2005 004043

Il Responsabile dello Studio di Impatto Ambientale
 Dott. Arch. Barbara Bianchi
 Ord. Arch. Roma n° 14321

VISTO IL RES. DEL PROCEDIMENTO
 DATA
 DATA
 PROTOCOLLO

QUADRO DI RIFERIMENTO PROGETTUALE
 PROFILO TRACCIATO PREFERENZIALE "A" - ASSE SUD
 TAV. 4/11

CODICE PROGETTO	CODICE FILE	REVISIONE	FOLIO	SCALA
07161	P0401	T00_LA27_AMB_FP00B.DWG	B	04111
D				1:5.000/500
C				
B	Modificato secondo controllo ANAS	Mag-2005	Ing. Meacharini	Arch. Bianchi
A	Emissione	Mag-2005	Ing. Meacharini	Arch. Bianchi
REV.	DESCRIZIONE	DATA	VERIFICATO	CONTROLLATO