

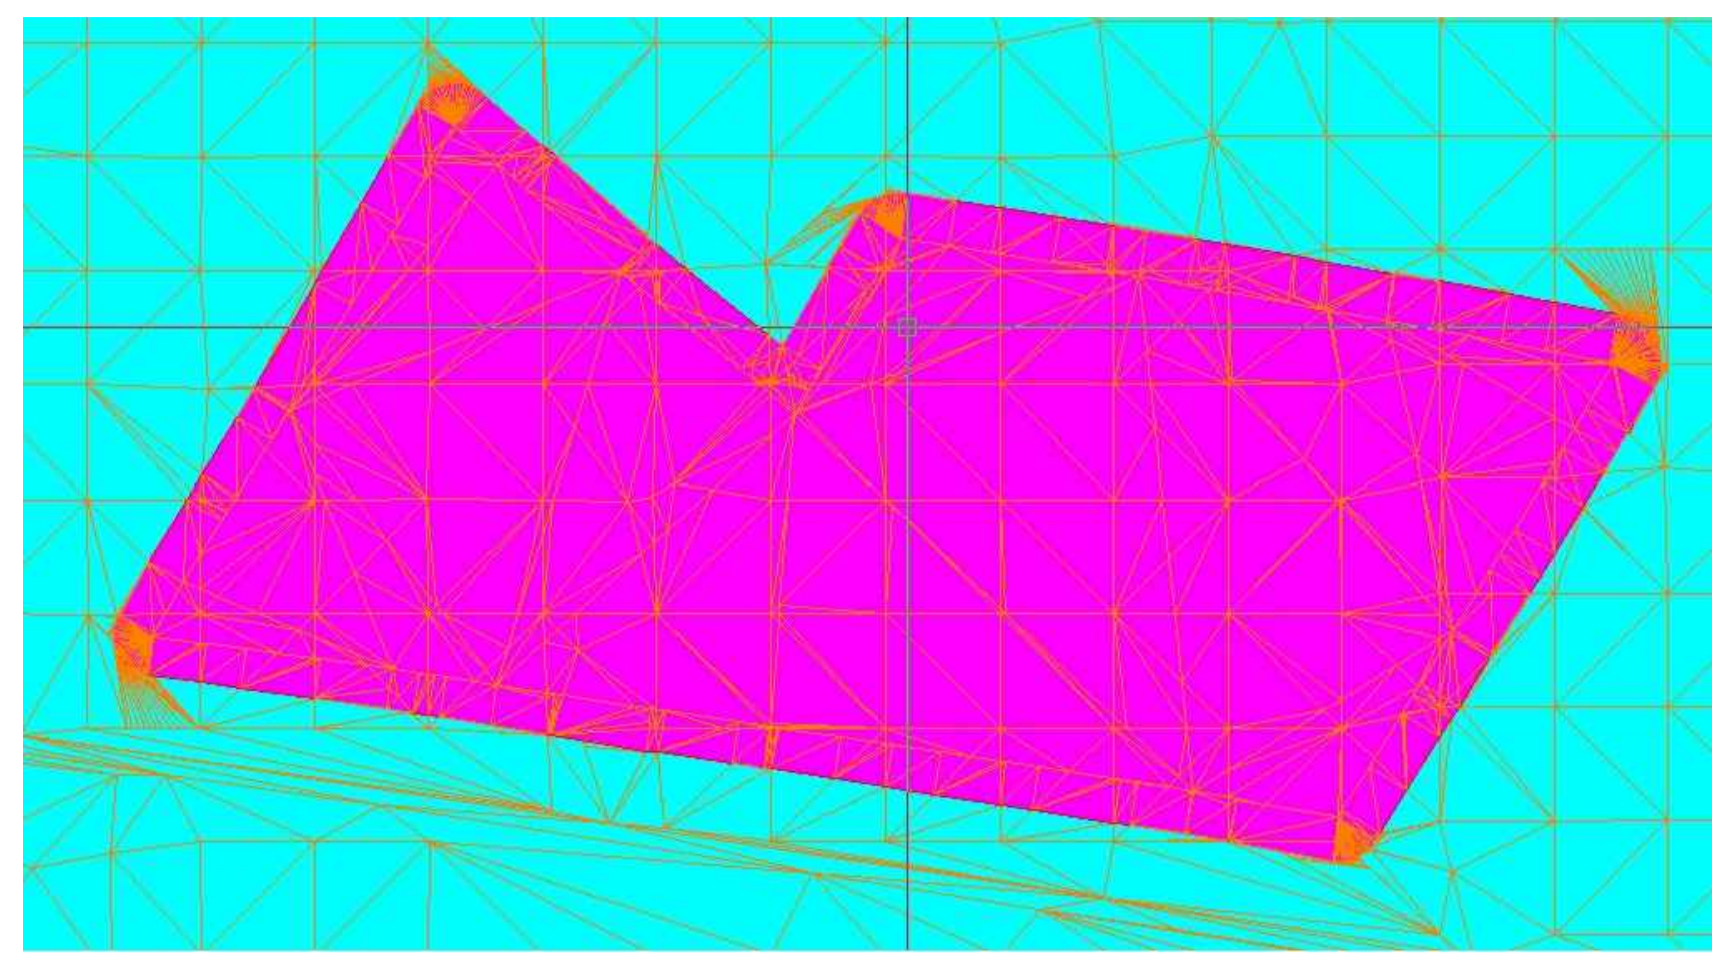


Situazione a -8 m

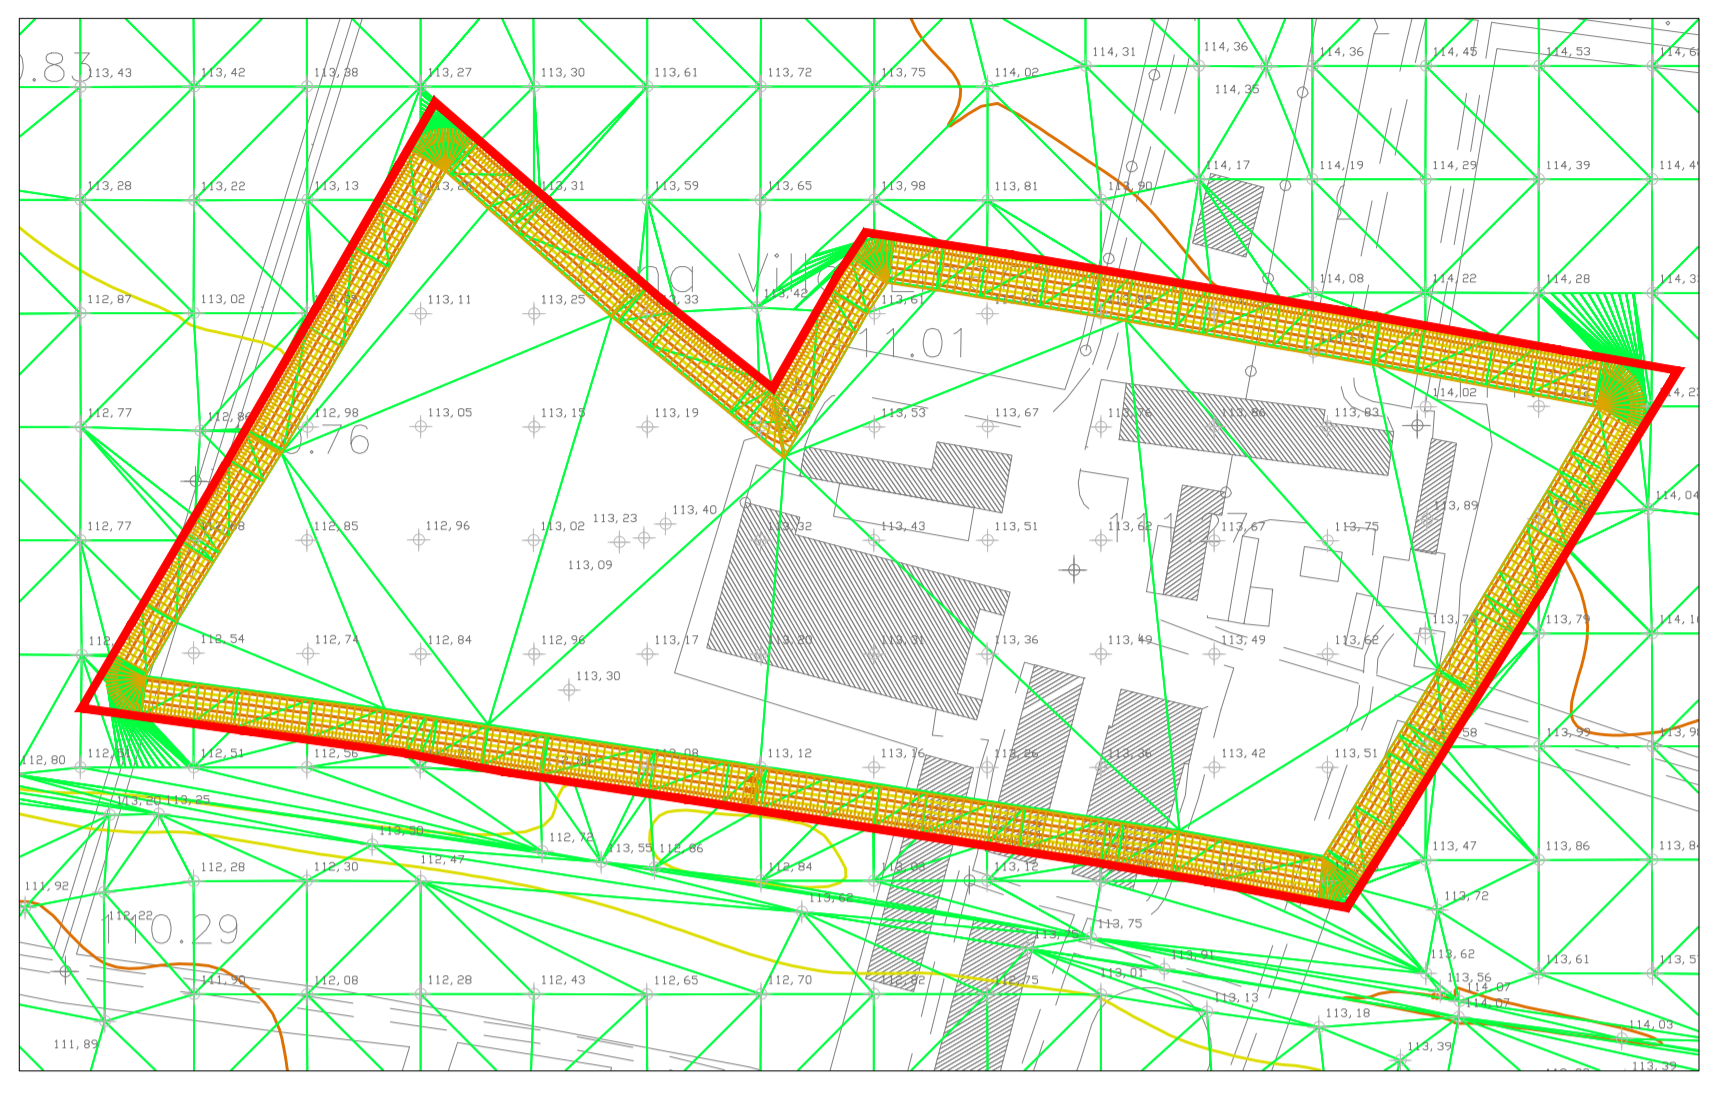



Descrizione	Vol Sterro (mc)	Vol Riporto (mc)	Sup totale (rilievo) (mq)	Area piana sterro (mq)	Area piana riporto (mq)	Area inclinata sterro (mq)	Area inclinata riporto (mq)
Situazione attuale	0,00	0,00	430.004	0,00	0,00	0,00	0,00
Scavo -8 m	361.413	0,00	430.004	50.594	0,00	53.150	0,00

Situazione attuale

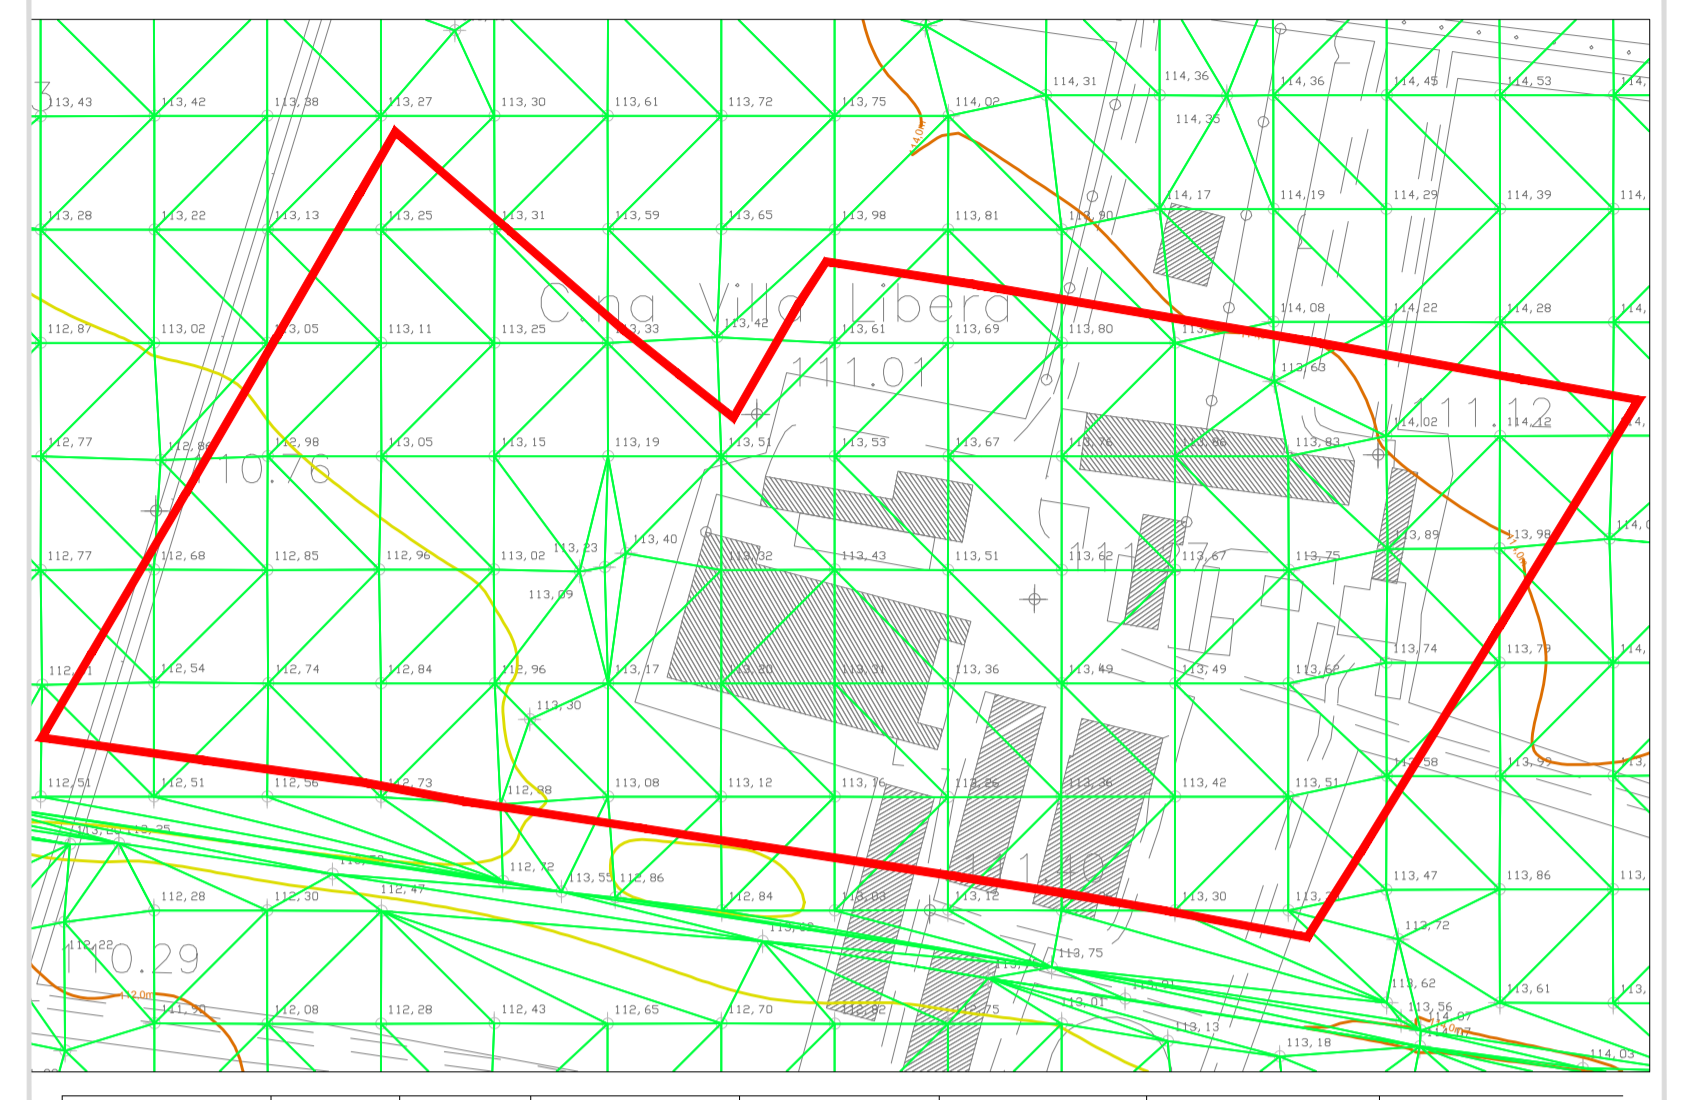



Descrizione	Vol Sterro (mc)	Vol Riporto (mc)	Sup totale (rilievo) (mq)	Area piana sterro (mq)	Area piana riporto (mq)	Area inclinata sterro (mq)	Area inclinata riporto (mq)
Situazione attuale	0,00	0,00	430.004	0,00	0,00	0,00	0,00

Situazione a -16 m

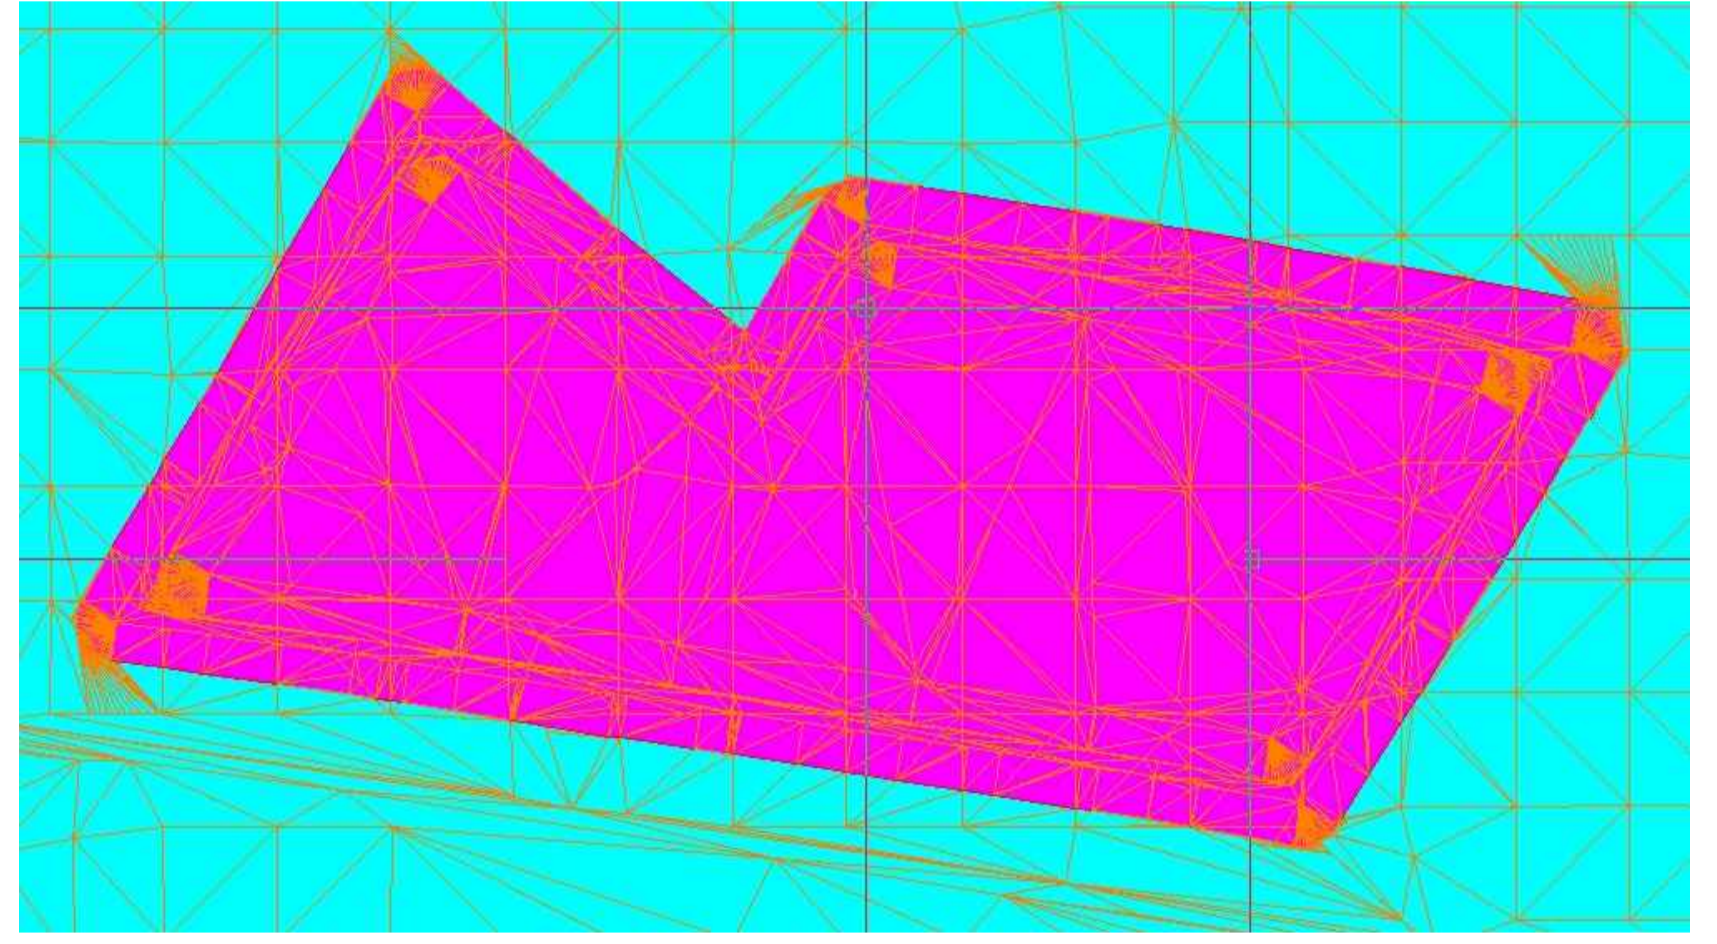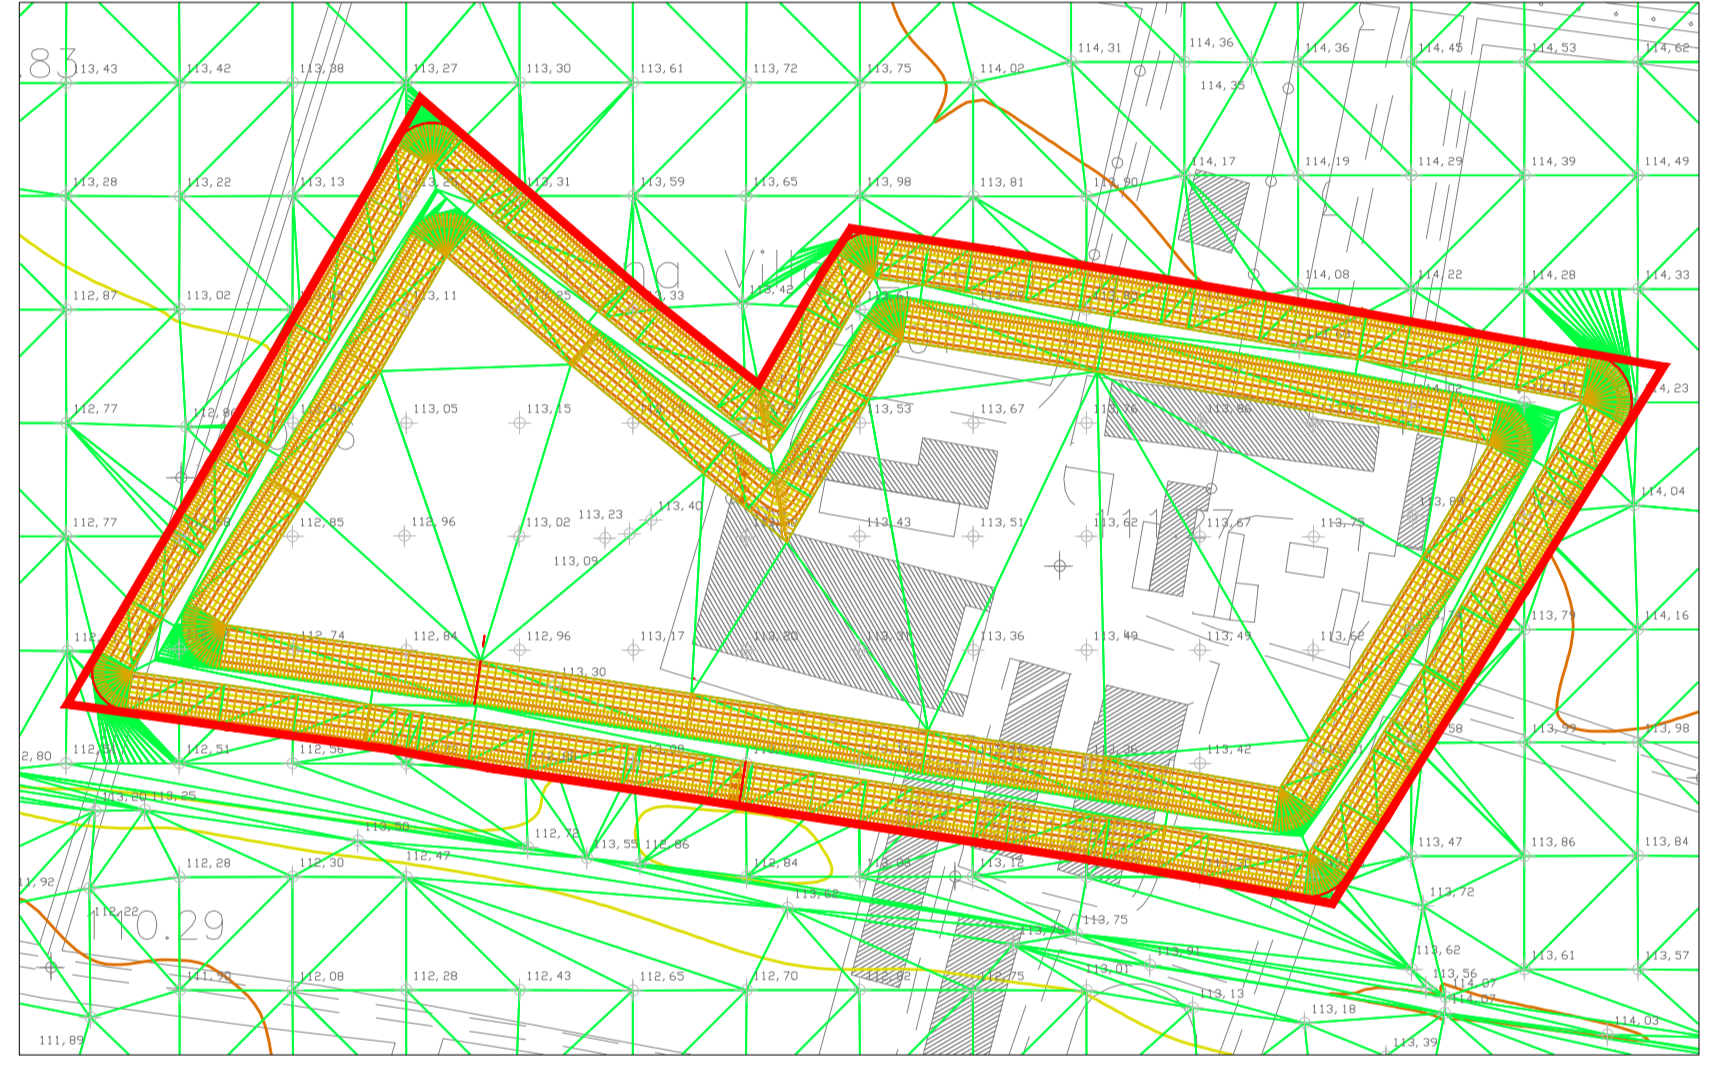

Descrizione	Vol Sterro (mc)	Vol Riporto (mc)	Sup totale (rilievo) (mq)	Area piana sterro (mq)	Area piana riporto (mq)	Area inclinata sterro (mq)	Area inclinata riporto (mq)
Situazione attuale	0,00	0,00	430.004	0,00	0,00	0,00	0,00
Scavo -8 m	361.413	0,00	430.004	50.594	0,00	53.150	0,00
Scavo -16 m	600.301	0,00	430.004	50.597	0,00	55.349	0,00

Situazione finale a -18 m

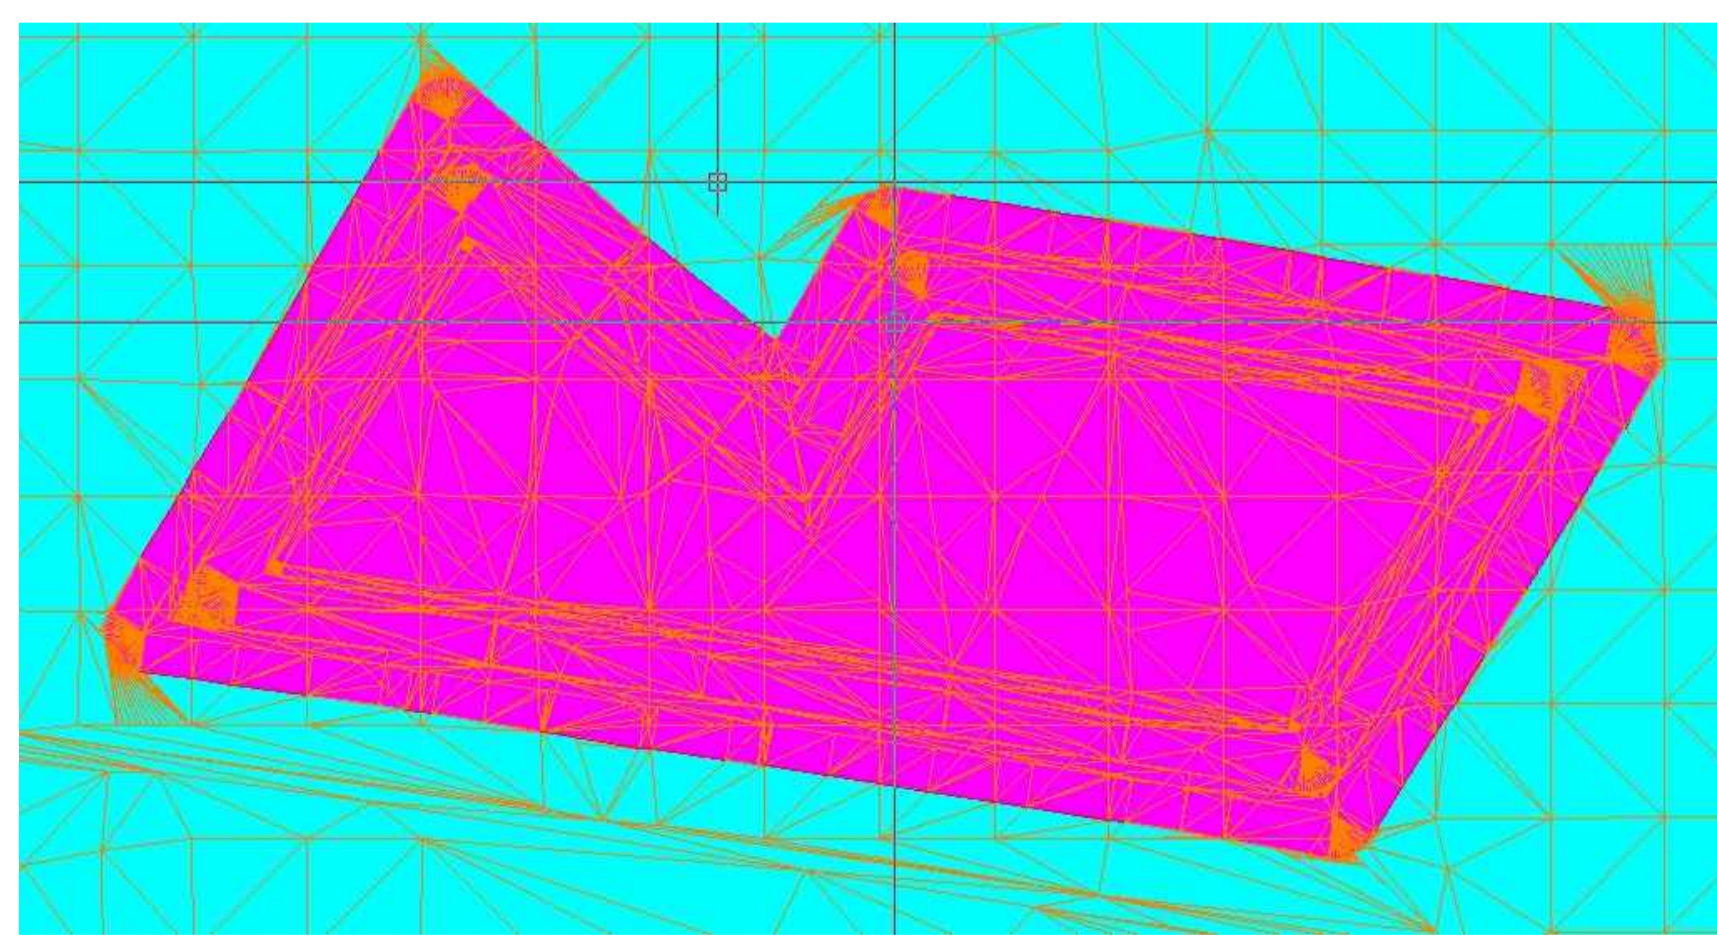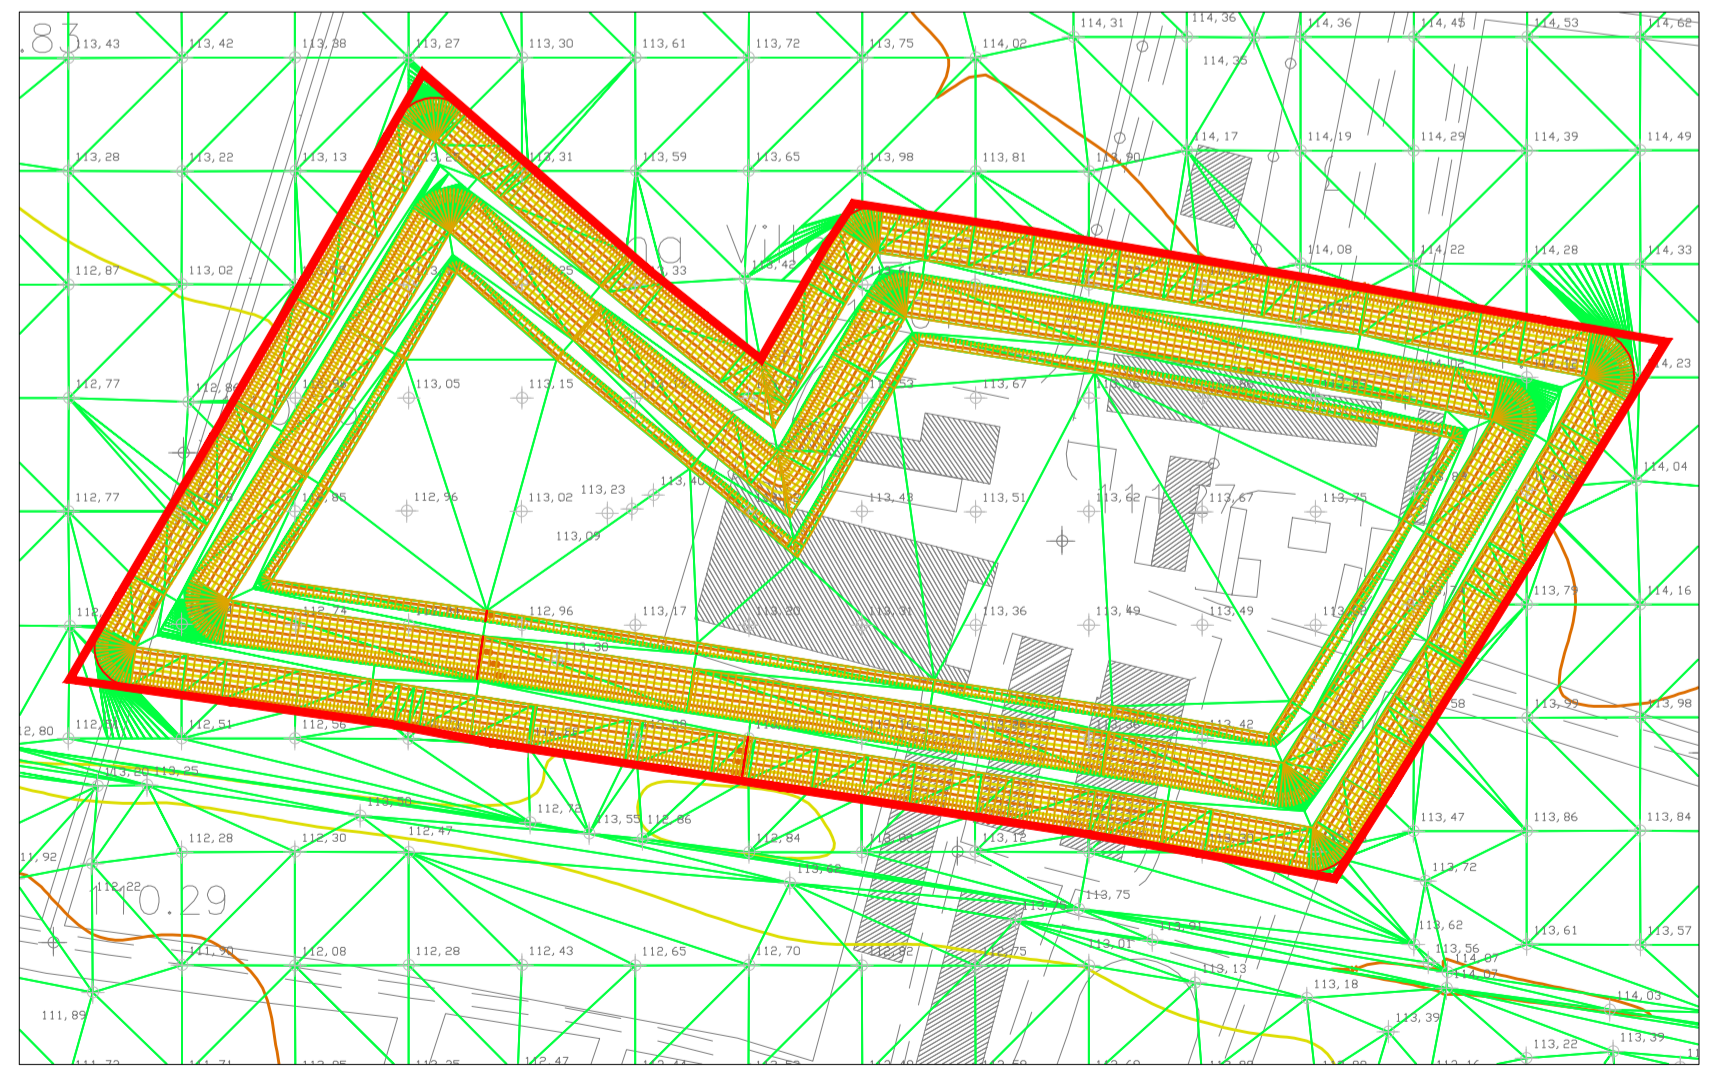

Descrizione	Vol Sterro (mc)	Vol Riporto (mc)	Sup totale (rilievo) (mq)	Area piana sterro (mq)	Area piana riporto (mq)	Area inclinata sterro (mq)	Area inclinata riporto (mq)
Situazione attuale	0,00	0,00	430.004	0,00	0,00	0,00	0,00
Sdavo -8 m	361.413	0,00	430.004	50.594	0,00	53.150	0,00
Scavo -16 m	600.301	0,00	430.004	50.597	0,00	55.349	0,00
Scavo -18 m	644.870	0,00	430.004	50.596	0,00	55.844	0,00

LEGENDA

Limiti di cava (ciglio di scavo)


COMMITTENTE:



ALTA Sorveglianza:



GENERAL CONTRACTOR:

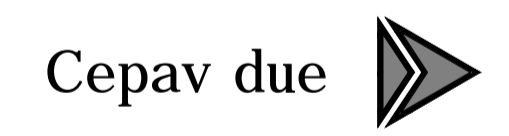

INFRASTRUTTURE FERROVIARIE STRATEGICHE DEFINITE DALLA LEGGE OBIETTIVO N. 443/01

LINEA A.V./A.C. TORINO - VENEZIA Tratta MILANO - VERONA Lotto funzionale Brescia-Verona PROGETTO DEFINITIVO

AREA DI CAVA BS4 CASTENEDOLO Planimetria: calcolo del volume di scavo

IL PROGETTISTA saipem spa
IL PROGETTISTA INTEGRATORE saipem spa

ALTA Sorveglianza



COMMESSA	LOTTO	FASE	ENTE	TPO DOC.	OPERA/DISCIPLINA	PROGR.	REV.	SCALA
IN05	00	D	E2	G6	CA0000	036	0	1:2.000

PROGETTAZIONE GENERAL CONTRACTOR								Autorizzato/Data	
Rev.	Data	Descrizione	Redatto	Data	Verificato	Data	Approvato	Data	Consorto
0	31/03/14	EMISSIONE PER CDS	RAVELLI	31/03/14	CHEZZURINI	31/03/14	Cepav due	31/03/14	Cepav due
1									Project Director
2									(Ing. F. Lombardi)
3									

Saipem S.p.a. COMM. 032121 Data: 31/03/14 Doc.N. 04277_01.DWG

