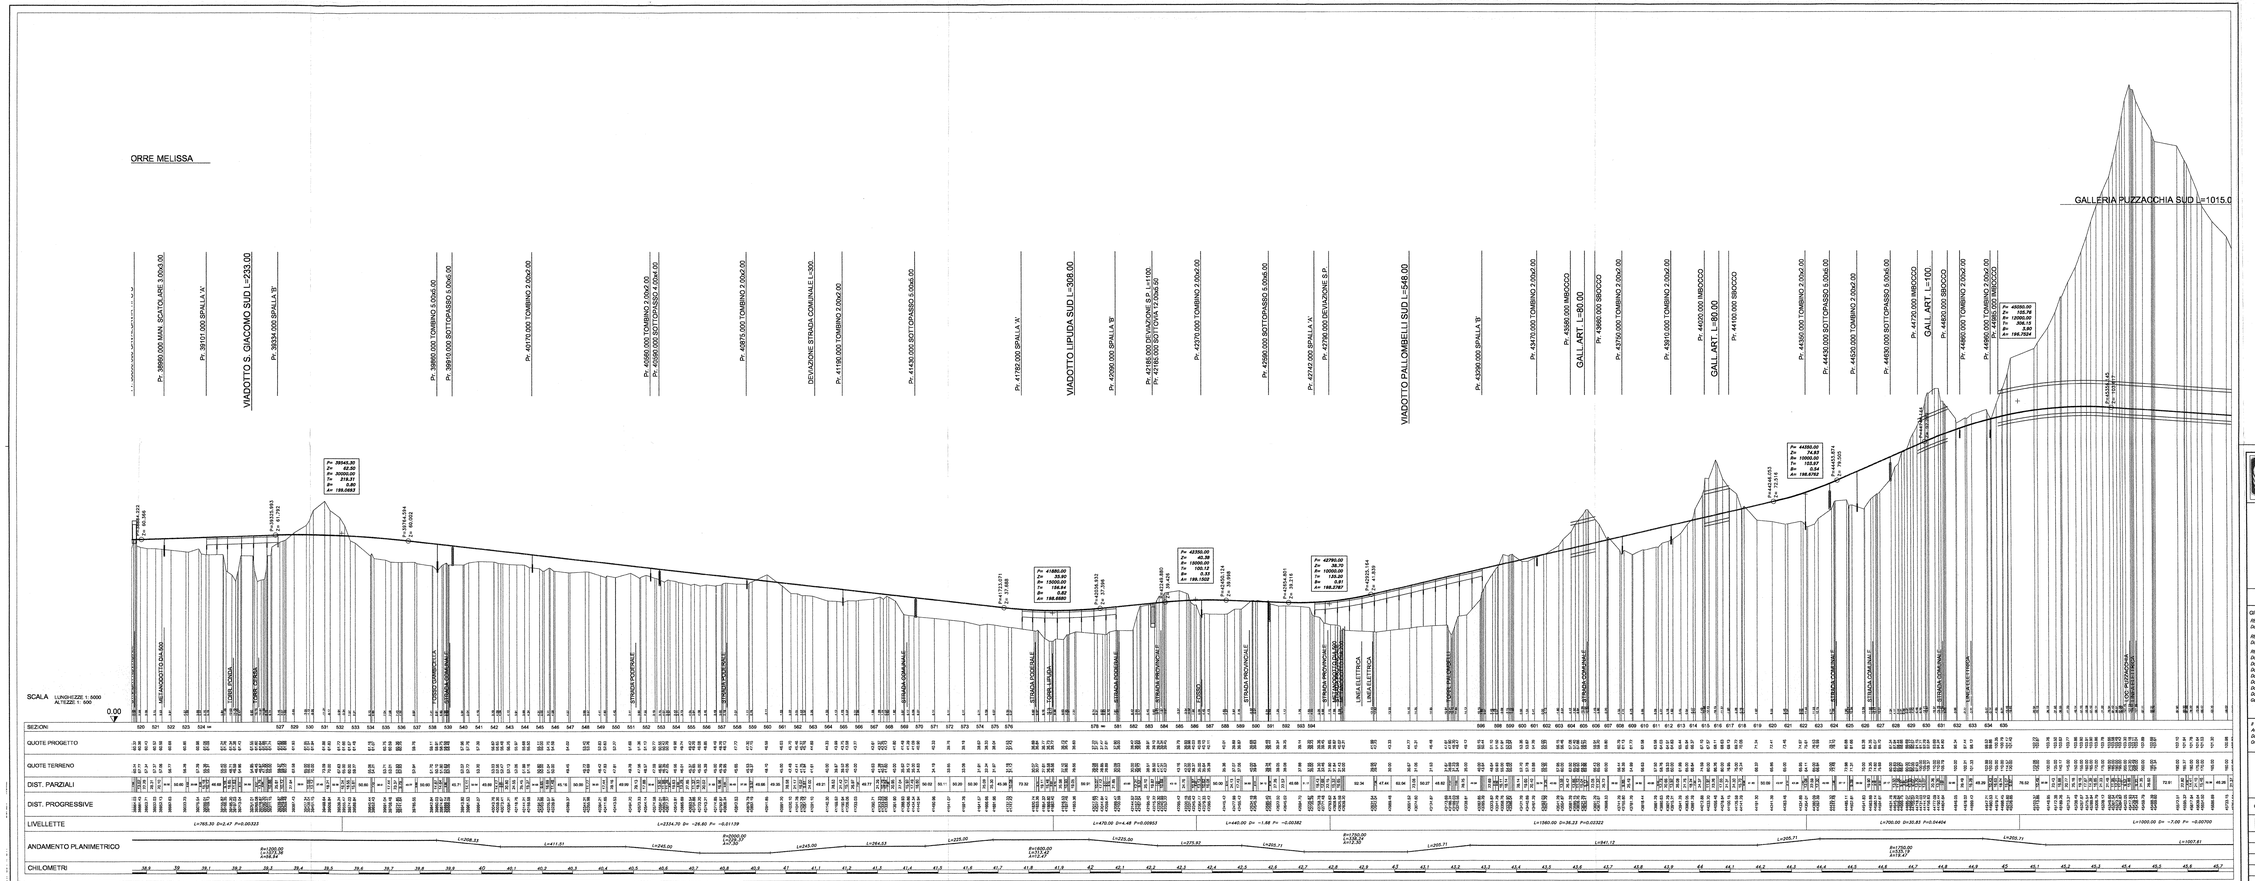

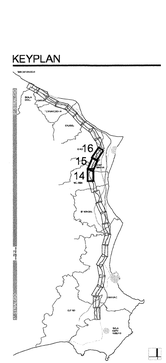

ANAS S.p.A.

Direzione Centrale Programmazione Progettazione

LAVORI DI COSTRUZIONE DELLA S.S.106 JONICA (E90) - CAT. B - MEGALOTTO 9

DALLO SVINCOLO AEROPORTO S.ANNA (KM 235+800)

A MANDATORICCIO (KM 306+000)

PROGETTO PRELIMINARE - STUDIO DI IMPATTO AMBIENTALE

GRUPPO DI PROGETTAZIONE ANAS *RESPONSABILE DI SETTORE* *Dott. Arch. Giuseppe Bortiri* *RESPONSABILE DI ITINERARIO* *Dott. Ing. Guido Parlicciardi* *RESPONSABILI TECNICI* *Dott. Ing. Domenica Cinzia Trocciali* *Dott. Ing. Marco Mencino Gentoniso* *Dott. Ing. Fulvio M. Sicoscritto Miraglia* *Dott. Ing. Davide Di Pietro Strutture* *Dott. Geol. Stefano Serangeli Geologia* *Dott. Arch. Barbara Bianchini Ambiente* *Dott. Ing. Francesco Bonzi Impianti* *Geom. Andrea F. Furlan Computi*	PROGETTISTA: *Dott.Ing. ANTONIO VALENTE* *Ordine degli Ingegneri di Roma n° 20739* ASSISTENZA ALLA PROGETTAZIONE RTI: PROGER SpA VIA Ingegneria Srl D'APPOLONIA SpA DE.MA.CO Srl

22 LUG. 2005 004043

Il Responsabile dello Studio di Impatto Ambientale *Dott. Arch. Barbara Bortiri* *Ord. Arch. Roma e PROV. n. 14321*	VISTO IL RESP. DEL PROCEDIMENTO *Dott. Arch. GIUSEPPE BARLA'*
	DATA
	PROTOCOLLO

QUADRO DI RIFERIMENTO PROGETTUALE

PROFILO TRACCIATO PREFERENZIALE "A" - ASSE SUD

TAV. 7/11

CODICE PROGETTO	CODICE FILE	REVISIONE	FOGLIO	SCALA
L C 7 1 6 I P 0 4 0 1	T00IA27AMBFP08.DWG		07 - 11	1:5.000/500
	CODICE ELAB. T 0 0 I A 2 7 A M B F P 0 8	0		

REV.	DESCRIZIONE	DATA	VERIFICATO	CONTROLLATO	APPROVATO
D					
C	–	–	–	–	–
B	*Modificato secondo controllo ANAS*	*May-2005*	*Ing.Mochiorelli*	*Arch. Bonzini*	*Ing.Petrizzelli*
A	*Emissione*	*May-2004*	*Ing.Mochiorelli*	*Arch. Bonzini*	*Ing.Petrizzelli*