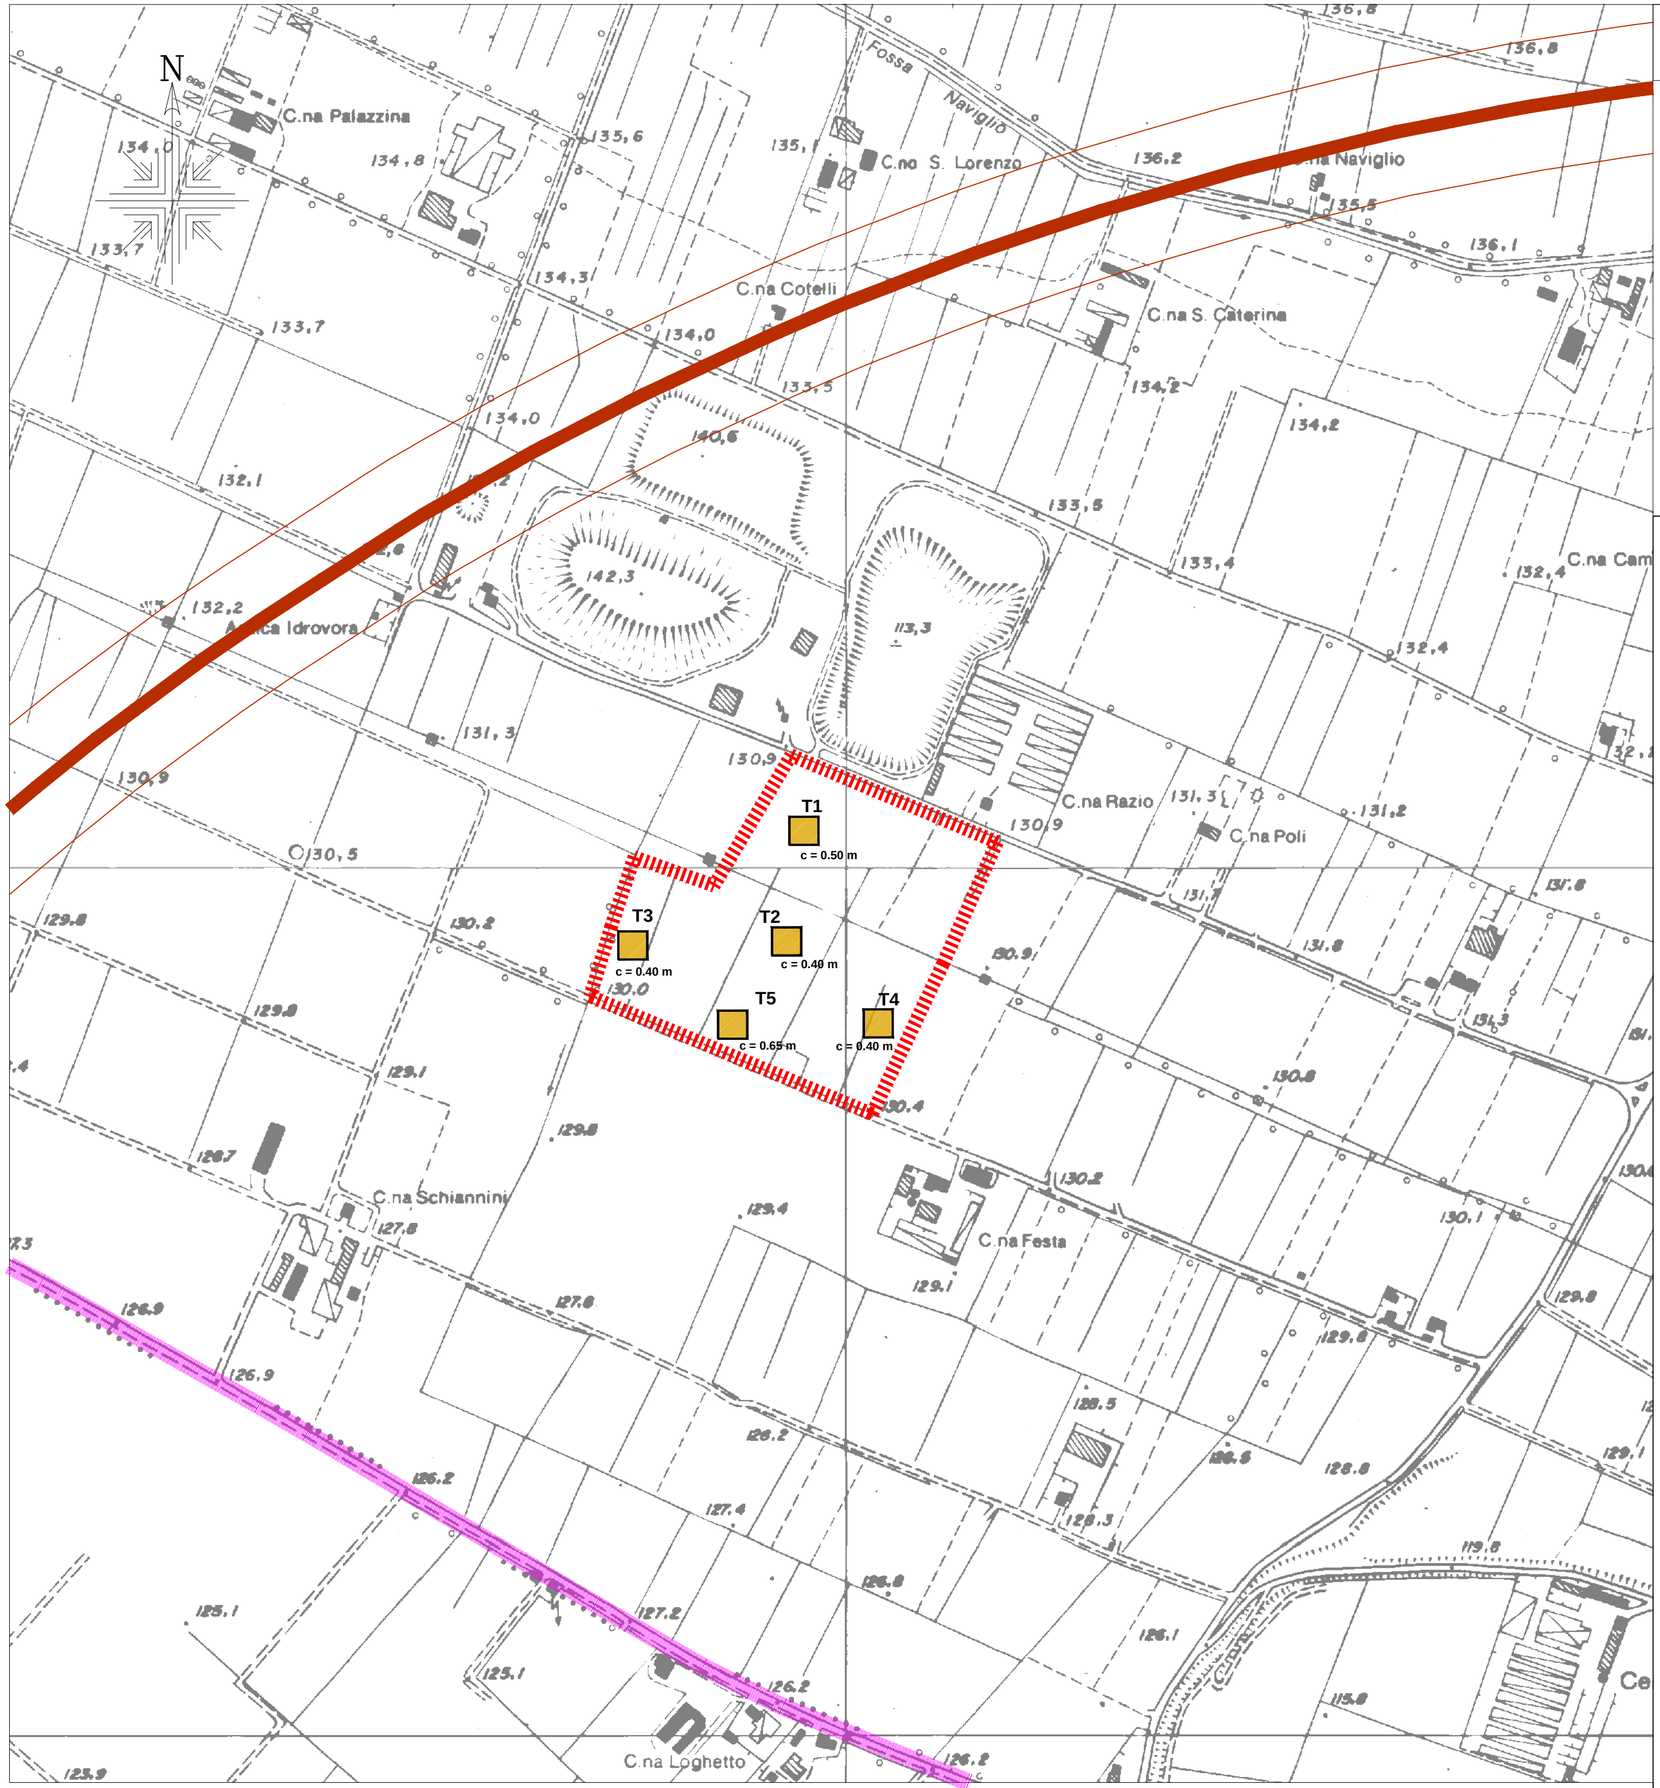


# Legenda

Perimetrazione area di cava

Limiti comunali

Tracciato linea ferroviaria
AV/AC TORINO-VENEZIA
Tratta Milano-Verona
Lotto funzionale Brescia-Verona

T1 — Scavo di prospezione con escavatore meccanico
c = 0.50 m (c = spessore coltivo)

COMMITTENTE: RFI RETE FERROVIARIA ITALIANA — GRUPPO FERROVIE DELLO STATO ITALIANE

ALTA SORVEGLIANZA: ITALFERR — GRUPPO FERROVIE DELLO STATO ITALIANE

GENERAL CONTRACTOR: Cepav due

INFRASTRUTTURE FERROVIARIE STRATEGICHE DEFINITE DALLA LEGGE OBIETTIVO N. 443/01

LINEA A.V. /A.C. TORINO - VENEZIA Tratta MILANO - VERONA
Lotto funzionale Brescia-Verona
PROGETTO DEFINITIVO

# VALUTAZIONE DI FATTIBILITA' DEL PROGETTO DI COLTIVAZIONE

Area di cava BS8 - CALCINATO

Carta con ubicazione delle indagini geognostiche

IL PROGETTISTA: G.T. ENGINEERING S.r.l. — Ing. Maurizio Orlandini — Ordine degli Ingegneri della Provincia di Parma n° 631

IL PROGETTISTA INTEGRATORE: saipem spa — Tommaso Taranto — Dottore in Ingegneria Civile Iscritto all'albo degli Ingegneri della Provincia di Milano al n. A23498 - Sez. A Settori: a) civile e ambientale b) industriale c) dell'informazione — Tel. 02.520201 - Fax 02.520203109 — C.F. e P.IVA 00825790157

ALTA SORVEGLIANZA: ITALFERR

| Verificato | Data | Approvato | Data |
|---|---|---|---|
| | | | |

| COMMESSA | LOTTO | FASE | ENTE | TIPO DOC. | OPERA/DISCIPLINA | PROGR. | REV. | SCALA |
|---|---|---|---|---|---|---|---|---|
| IN05 | 00 | D | E2 | G5 | CA0000 | 018 | 0 | 1:5000 |

PROGETTAZIONE GENERAL CONTRACTOR — Autorizzato/Data

| Rev. | Data | Descrizione | Redatto | Data | Verificato | Data | Approvato | Data |
|---|---|---|---|---|---|---|---|---|
| 0 | 31/03/14 | EMISSIONE PER CDS | TRAMELLI | 31/03/14 | CHEBURINI | 31/03/14 | | 31/03/14 |
| 1 | | | | | | | | |
| 2 | | | | | | | | |
| 3 | | | | | | | | |

Consorzio Cepav due — Project Director Ing. F. Lombardi — Data: ____

Saipem S.p.a. COMM. 032121 | Data: 31/03/14 | Doc.N. 32030_02.DWG

Progetto cofinanziato dalla Unione Europea

CUP: F81H91000000008

Scala di plot: 1: