


KEYPLAN

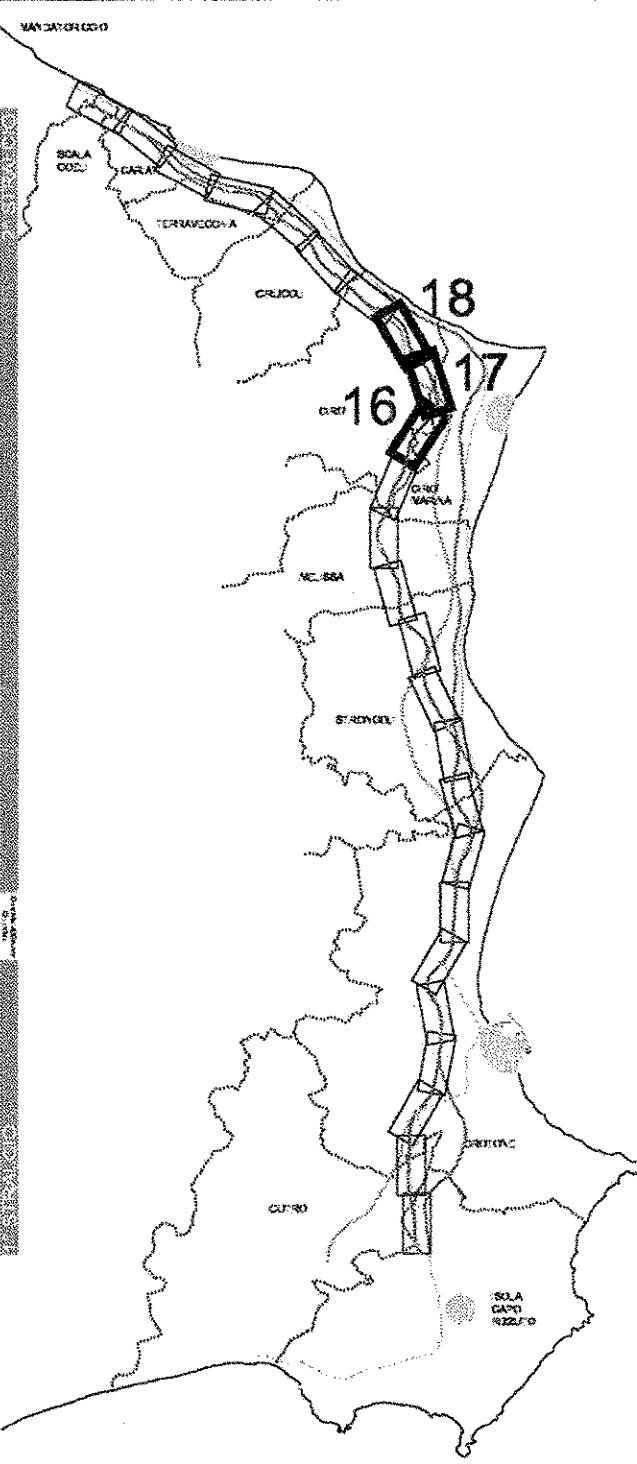

ANAS S.p.A.
 Direzione Centrale Programmazione Progettazione

LAVORI DI COSTRUZIONE DELLA
 S.S.106 JONICA (E90) - CAT. B -
 MEGALOTTO 9
 DALLO SVINCOLO AEROPORTO S.ANNA (KM 235+800)
 A MANDATORICCI (KM 306+000)

PROGETTO PRELIMINARE - STUDIO DI IMPATTO AMBIENTALE

GRUPPO DI PROGETTAZIONE ANAS
 RESPONSABILE DI SETTORE
 Dott. Arch. Giuseppe Barbi

RESPONSABILE DI FINESTRA
 Dott. Ing. Giulio Pasticciotti

RESPONSABILI TECNICI
 Dott. Ing. Domenico Cimino Traccoli
 Dott. Ing. Marco Meloni Gennaro
 Dott. Ing. Fulvio M. Saccatello Marafioti
 Dott. Ing. Davide Di Pietro Scaturro
 Dott. Arch. Stefano Stranone Gennaro
 Dott. Arch. Barbara Bianchini Ambiente
 Dott. Ing. Francesco Bazzi Impianti
 Geom. Andrea F. Furton Computi

ASSISTENZA ALLA PROGETTAZIONE
 RTI:
 PROGER SpA
 VIA Ingegneria S.G.
 D'APPOLONIA SpA
 DE.MA.CO SpA

22 LUG 2005 004043

Il Responsabile dello Studio di Impatto Ambientale
 Dott. Arch. Sergio Bianchini
 Ord. Arch. Romolo P. Piva, N. 14321

VISTO IL RESP. DEL PROCEDIMENTO
 DATA
 PROTOCOLLO

QUADRO DI RIFERIMENTO PROGETTUALE
 PROFILO TRACCIATO PREFERENZIALE "A" - ASSE SUD
 TAV. 8/11

CODICE PROGETTO	CODICE FILE	REVISIONE	FOLIO	Scala
0017161	0401	T00_I027_AMB_FP00B.DWG	10	1:5.000/500

REV.	DESCRIZIONE	DATA	VERIFICATO	CONTROLLATO	APPROVATO
D					
C					
B	Modificato secondo controllo ANAS	May-2005	Ing. Nicotri	Arch. Bianchini	Ing. Petrucci
A	Modificato secondo controllo ANAS Emissione	May-2004	Ing. Nicotri	Arch. Bianchini	Ing. Petrucci