


Legenda

- Perimetrazione area di cava
- Ambito Territoriale Estrattivo g 26
- Tracciato linea ferroviaria AV/AC TORINO-VENEZIA
Tratta Milano-Verona
Lotto funzionale Brescia-Verona
- Accesso
- Canaletta irrigua
- Viabilità di trasferimento inerti verso cantiere di utilizzo

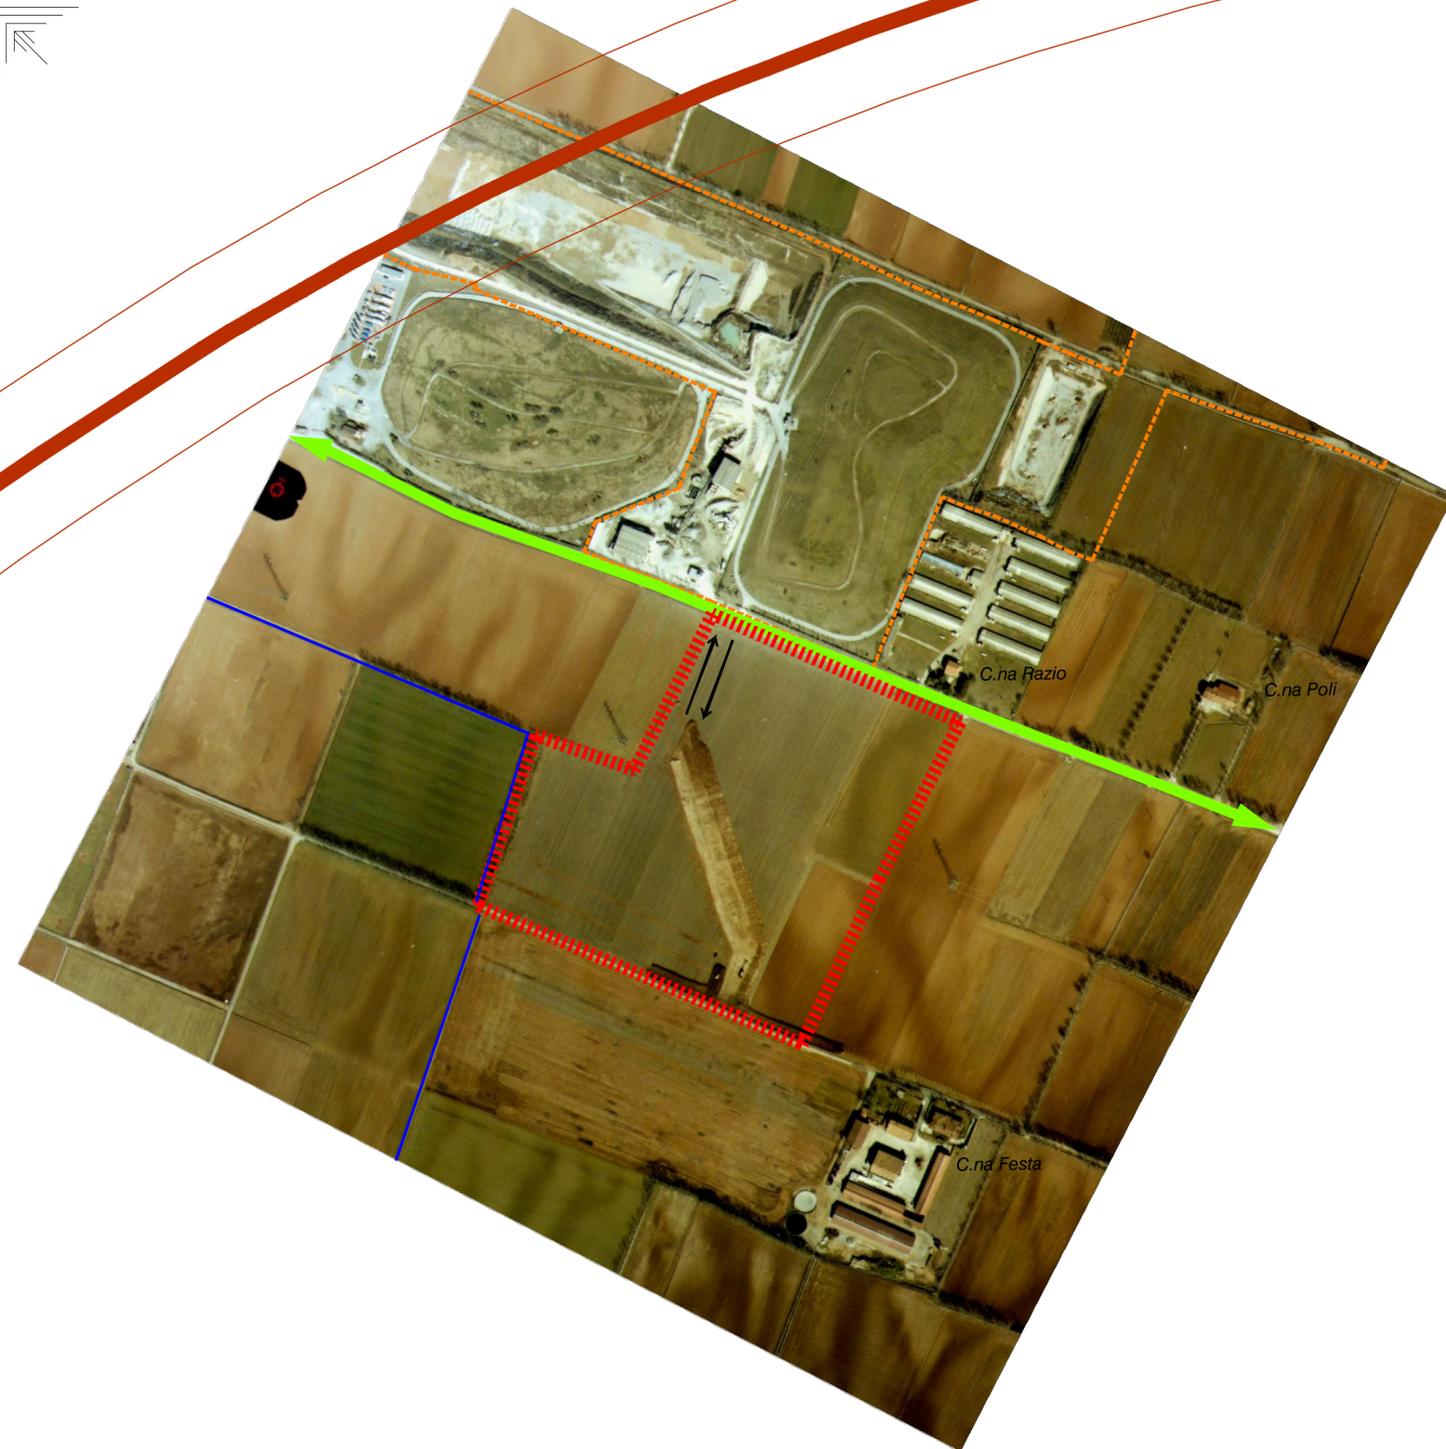

COMMITTENTE:



ALTA SORVEGLIANZA:



GENERAL CONTRACTOR:

Cepav due



INFRASTRUTTURE FERROVIARIE STRATEGICHE DEFINITE DALLA
LEGGE OBIETTIVO N. 443/01

LINEA A.V./A.C. TORINO - VENEZIA Tratta MILANO - VERONA
Lotto funzionale Brescia-Verona
PROGETTO DEFINITIVO

Area di cava BS8 - CALCINATO
ANALISI DELLO STATO ATTUALE
Ortofotocarta

IL PROGETTISTA

G.T.
Ing. Maurizio Ghisani
Ordine degli Ingegneri della
Provincia di Parma n° 631

IL PROGETTISTA INTEGRATORE

saipem spa
Tommaso Tardito
Dottore in Ingegneria Civile iscritto all'albo
degli Ingegneri della Provincia di Milano
al n. A23480 - Sez. A Settore:
ai civile e ambientale al n. 123456789
Tel. 02.52020309 - Fax 02.52020309
C.F. n° PVA0082590157

ALTA SORVEGLIANZA



Verificato	Data	Approvato	Data

COMMESSA	LOTTO	FASE	ENTE	TIPO DOC.	OPERA/DISCIPLINA	PROGR.	REV.	SCALA
IN05	00	D	E2	G5	CA0000	019	0	1:1.5000

PROGETTAZIONE GENERAL CONTRACTOR								Autorizzato/Data	
Rev.	Data	Descrizione	Redatto	Data	Verificato	Data	Approvato	Data	
0	31/03/14	EMISSIONE PER CDS		31/03/14		31/03/14		31/03/14	Consorzio Cepav due Project Director Ing. F. Lombardi
1									
2									
3									

Saipem S.p.a. COMM. 032121

Data: 31/03/14 Doc.N. 32033_02.DWG



CUP: F81H9100000008

Scala di plot: 1: