
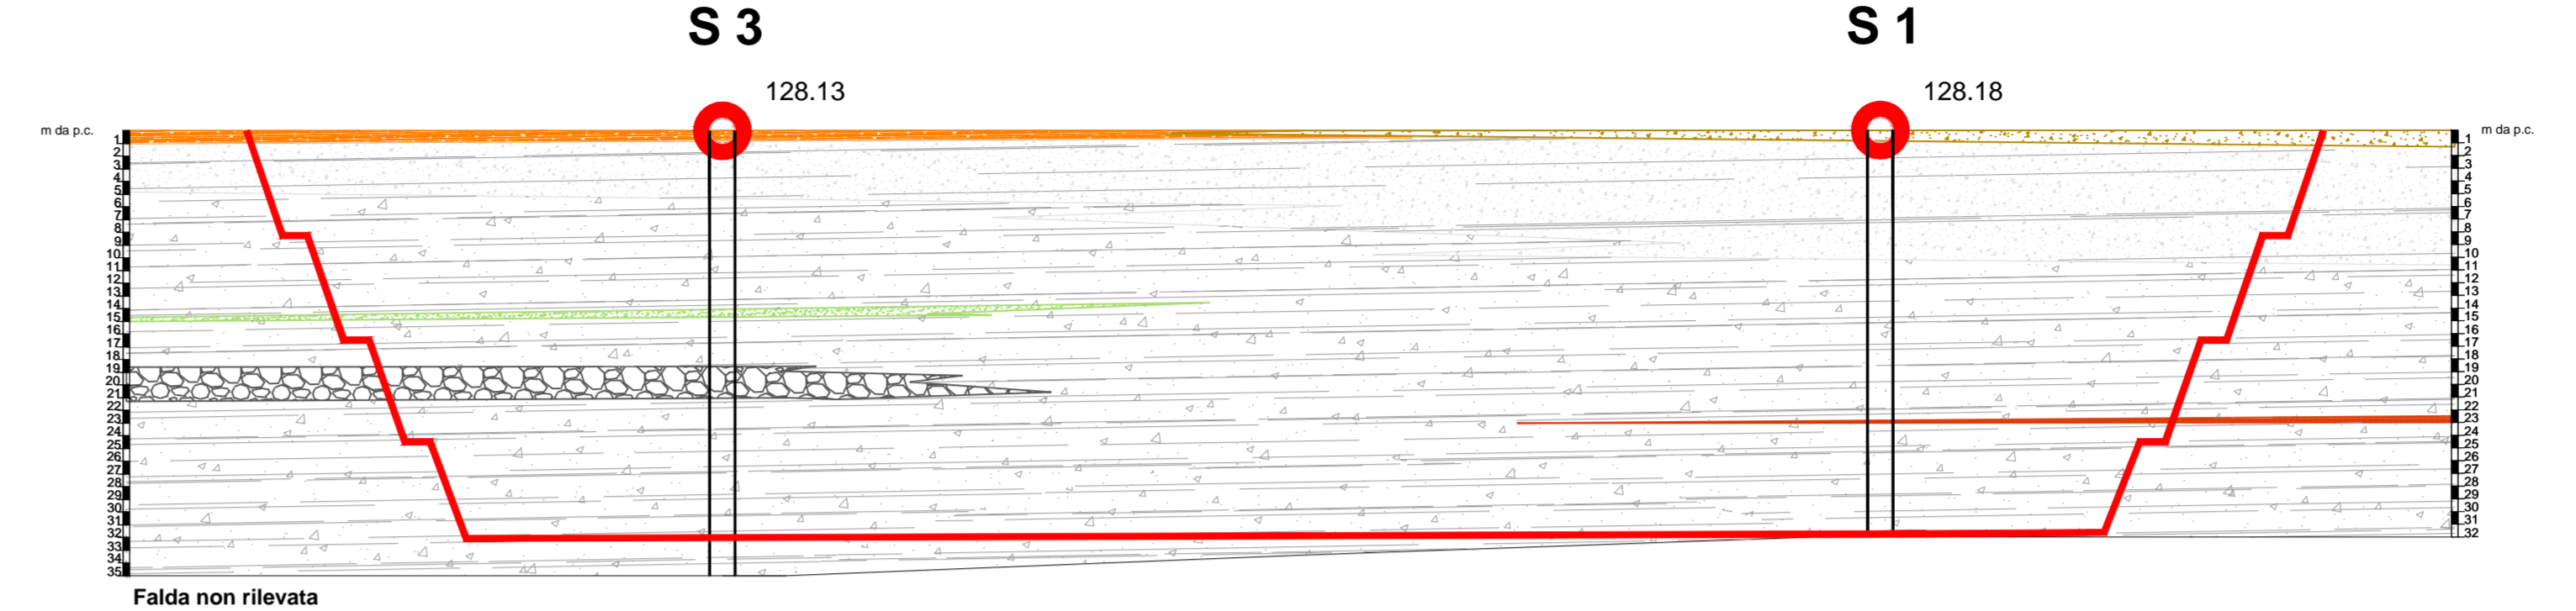




1:1.000  
1:500

## Sezione 2

## Sezione 3

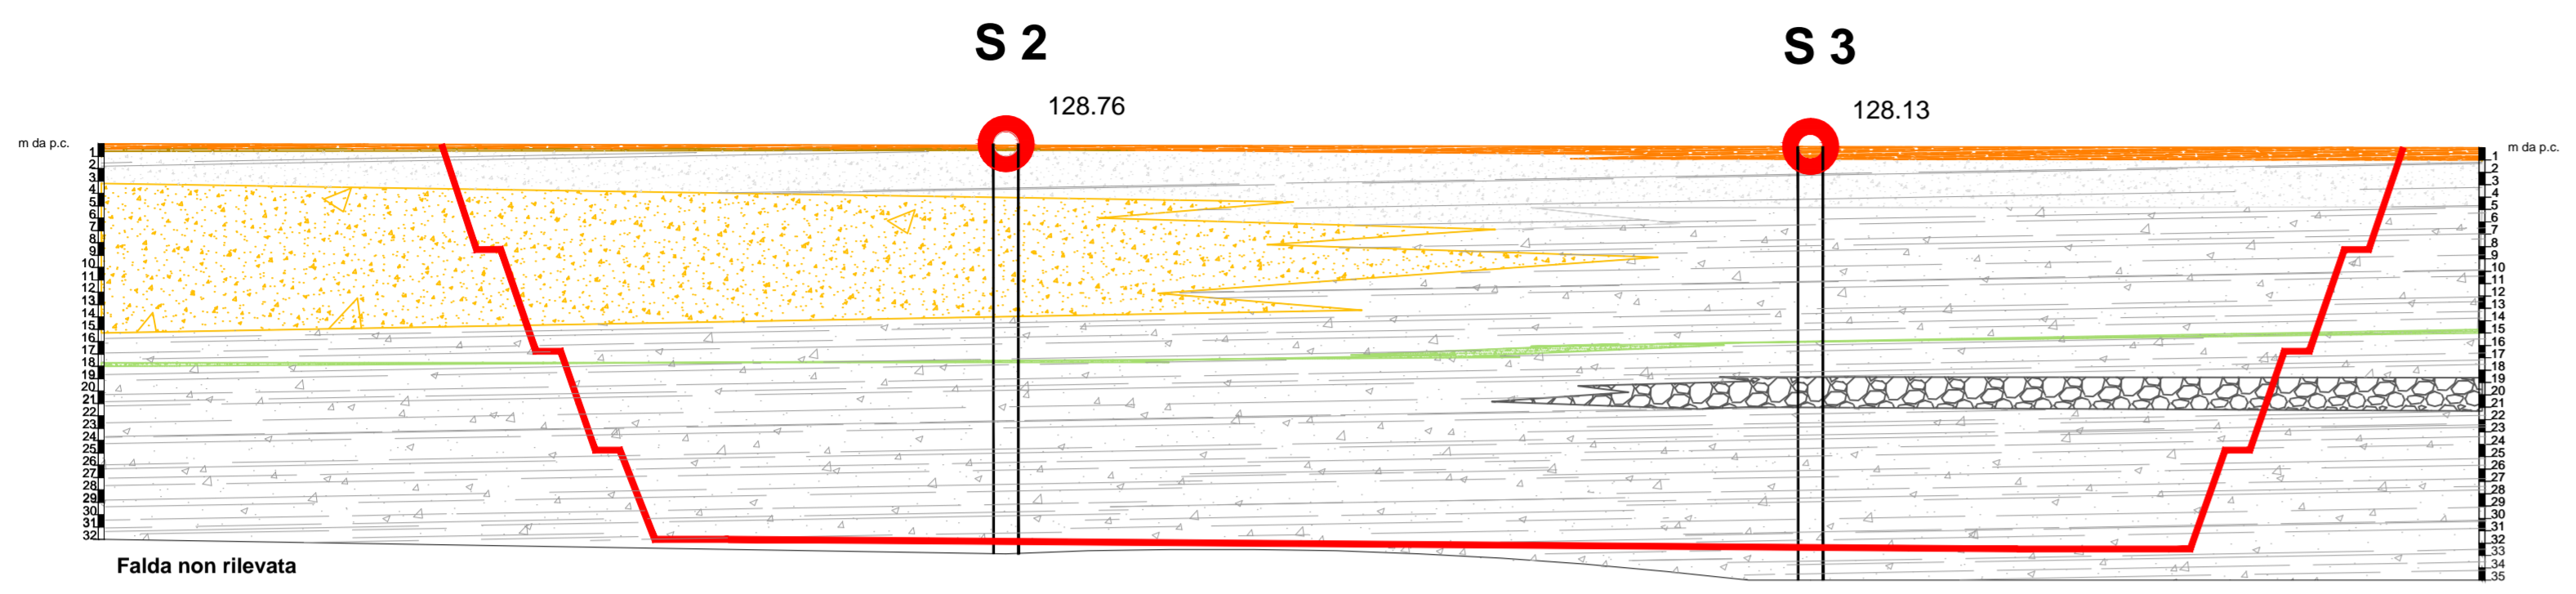

## Sezione 1

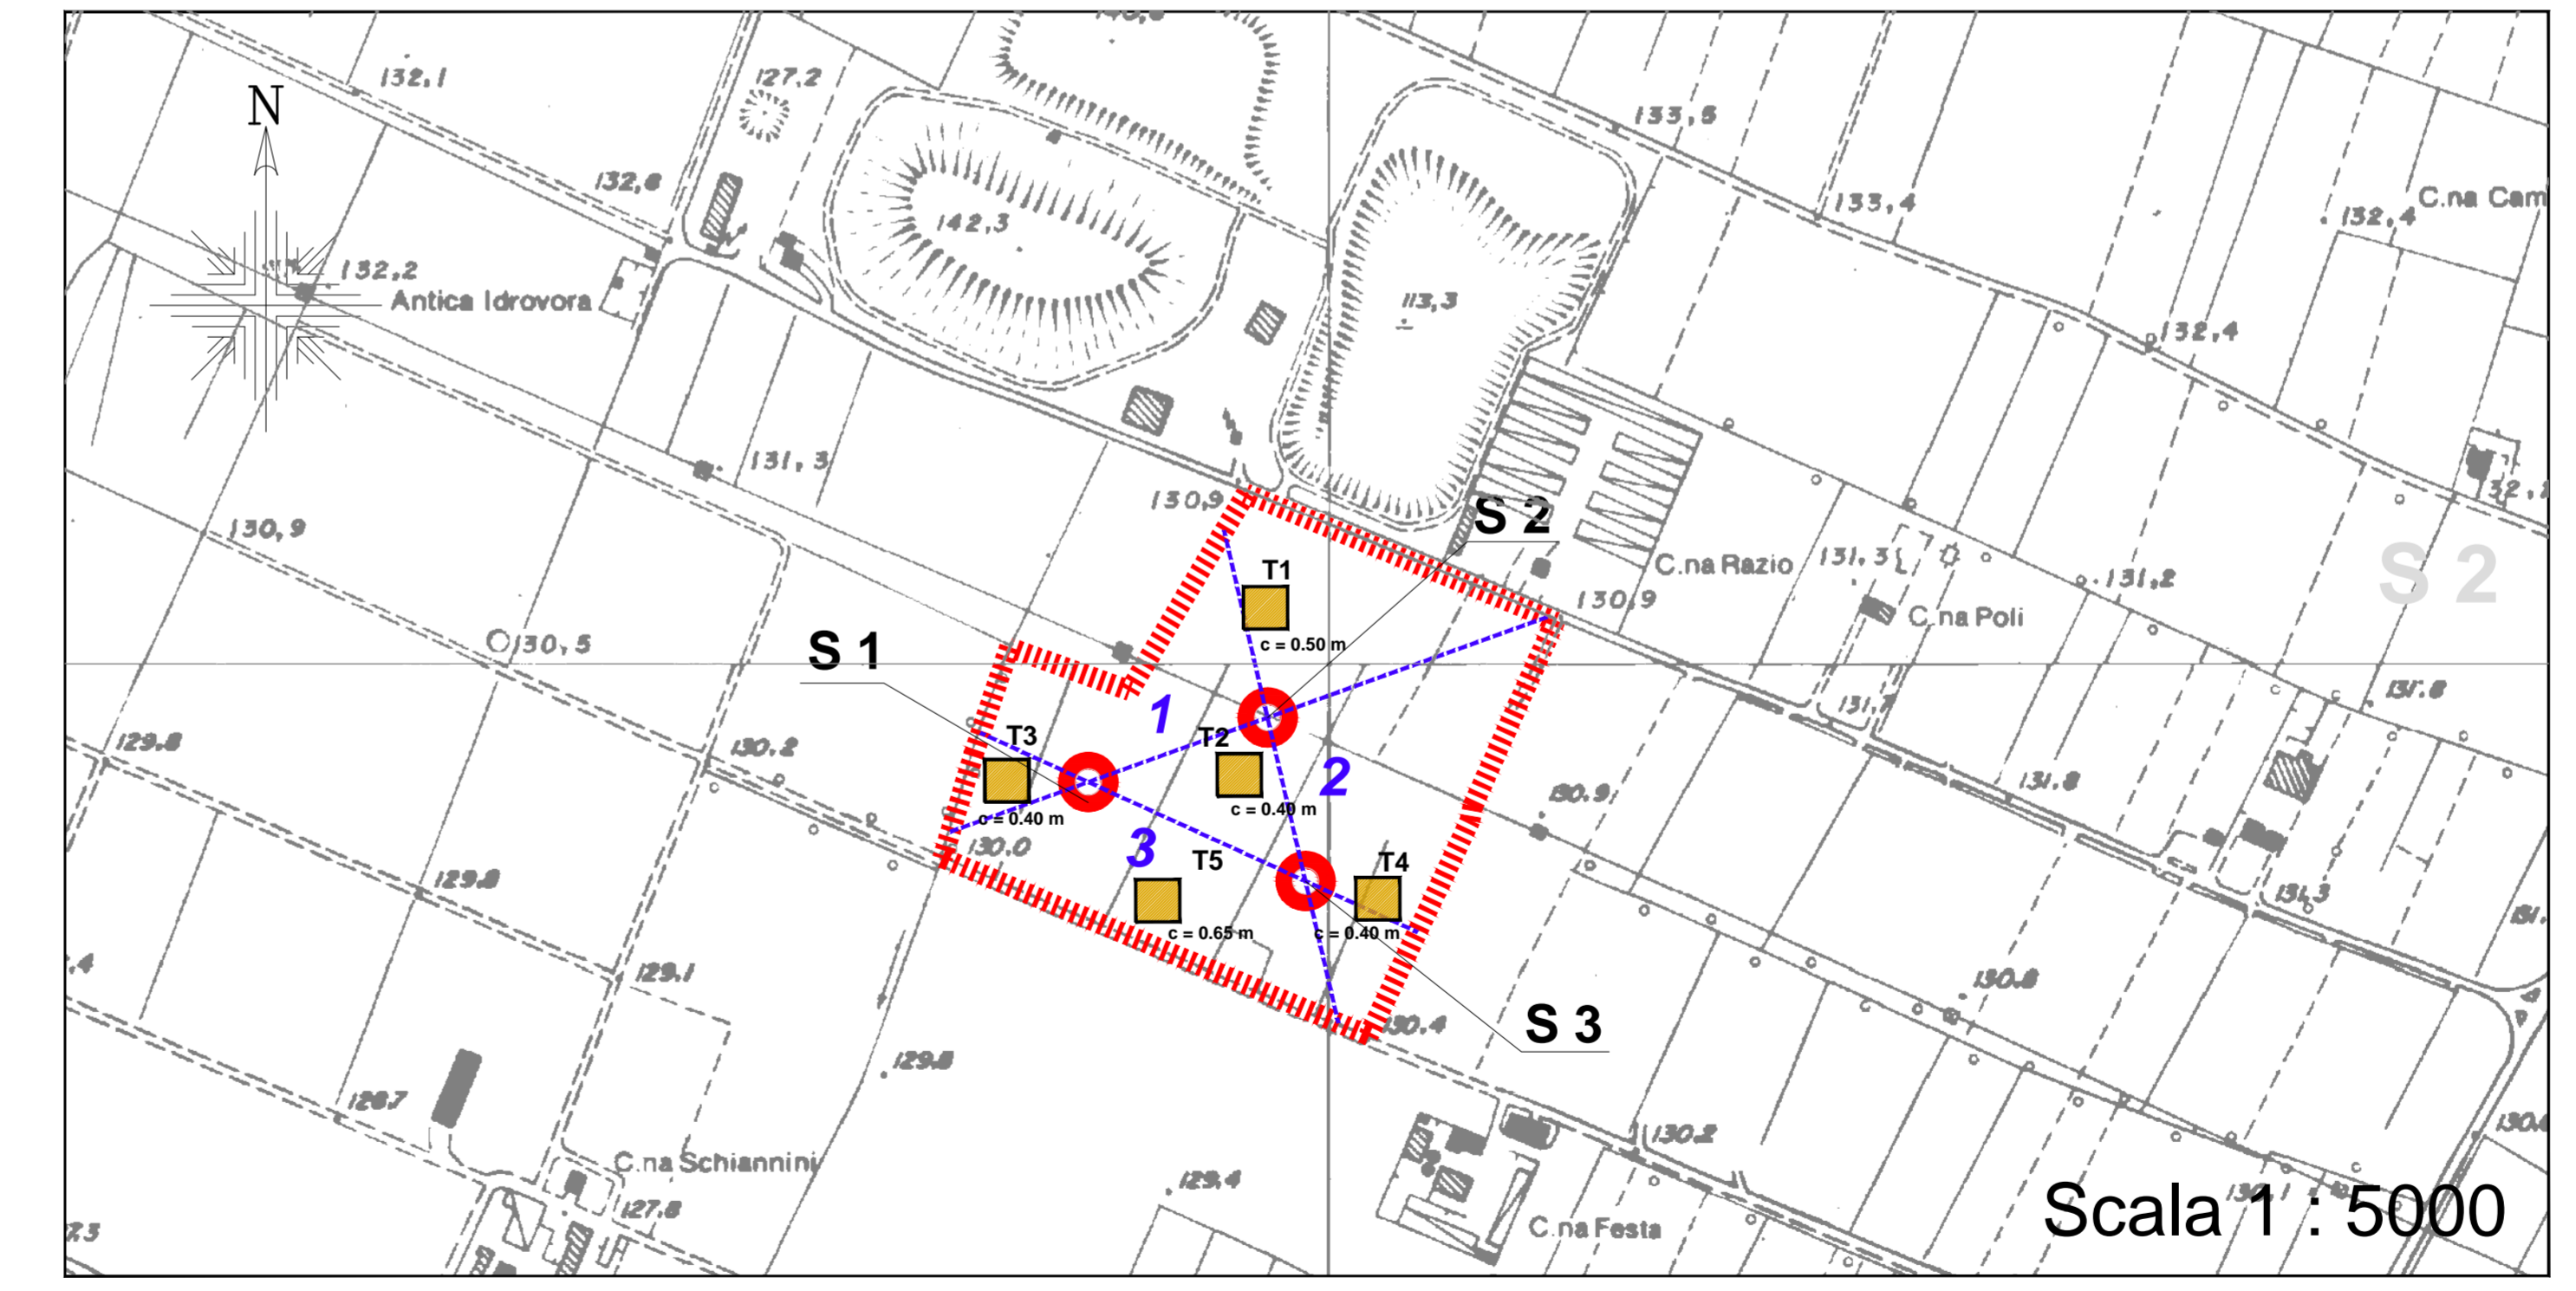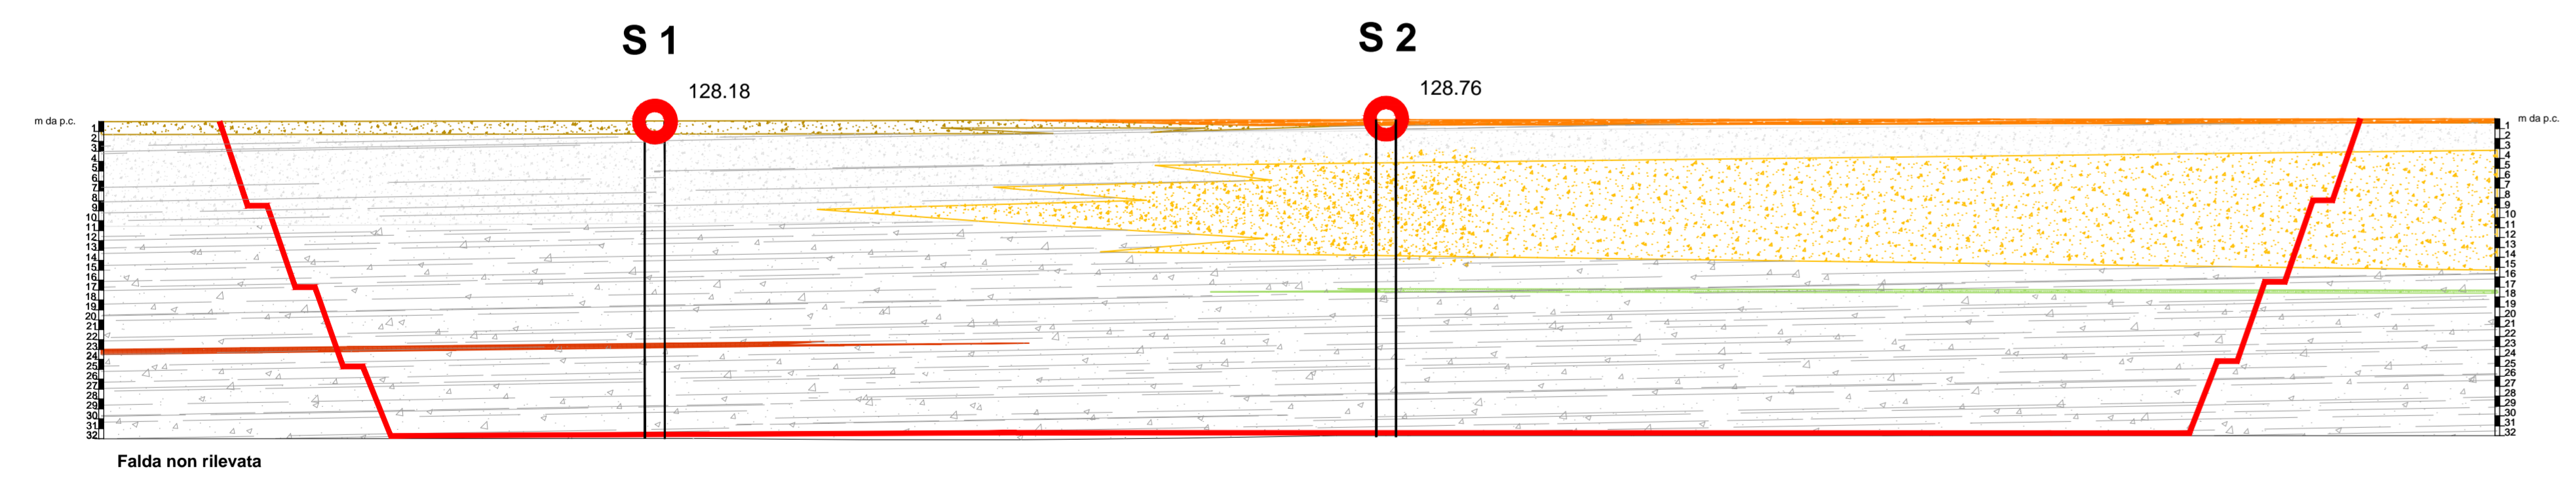

### Legenda

- Traccia dello scavo di progetto
- Perimetrazione area di cava
- Traccia sezione
- Ghiaia eterodimensionale arrotondata in matrice sabbiosa grigia talvolta debolmente limosa con rari trovanti
- Ghiaia eterodimensionale arrotondata e trovanti in matrice sabbiosa grossa debolmente limosa grigia, rari livelli sabbioso-limosi grigi.
- Argilla limosa debolmente sabbiosa marrone scuro con grani di ghiaia media arrotondata
- Ghiaia eterodimensionale arrotondata in scarsa matrice sabbiosa talvolta debolmente limosa marrone chiaro
- T1
- S 1
- 128.13
- Sabbia media marrone rossiccia con grani di ghiaia e ciottoli arrotondati
- Sabbia grossa grigio-marrone e ghiaia eterodimensionale con trovanti con con rari livelli limosi
- Sabbia grossa verdastra con ghiaia medio grossa arrotondata
- Ghiaia eterodimensionale spigolosa e trovanti in scarsa matrice sabbiosa grossa

COMMITTENTE:

ALTA Sorveglianza:

GENERAL CONTRACTOR:

Cepav due

INFRASTRUTTURE FERROVIARIE STRATEGICHE DEFINITE DALLA LEGGE OBIETTIVO N. 443/01  
 LINEA A.V. /A.C. TORINO - VENEZIA Tratta MILANO - VERONA  
 Lotto funzionale Brescia-Verona  
 PROGETTO DEFINITIVO

Area di cava BS8 - CALCINATO  
 ANALISI DELLO STATO ATTUALE  
 Sezioni litostratimetriche

IL PROGETTISTA: Ing. Maurizio...  
 IL PROGETTISTA INTEGRATORE: Saipem spa

| ALTA Sorveglianza |  | Verificato | Data | Approvato | Data |
|-------------------|--|------------|------|-----------|------|
|                   |  |            |      |           |      |

| COMMESSA | LOTTO | FASE | ENTE | TIPO DOC. | OPERA/OSCRIPINA | PROGR. | REV. | SCALA         |
|----------|-------|------|------|-----------|-----------------|--------|------|---------------|
| IN05     | 00    | D    | E2   | WZ        | CA0000          | 083    | 0    | 1:500/1:1.000 |

| PROGETTAZIONE GENERAL CONTRACTOR |          |                   |          |          |            |          |           | Autorizzato/Data |  |
|----------------------------------|----------|-------------------|----------|----------|------------|----------|-----------|------------------|--|
| Rev.                             | Data     | Descrizione       | Redatto  | Data     | Verificato | Data     | Approvato | Data             |  |
| 0                                | 31/03/14 | EMISSIONE PER CDS | FRANZINI | 31/03/14 | CHESSURINI | 31/03/14 | FRANZINI  | 31/03/14         |  |
| 1                                |          |                   |          |          |            |          |           |                  |  |
| 2                                |          |                   |          |          |            |          |           |                  |  |
| 3                                |          |                   |          |          |            |          |           |                  |  |

Consorzio Cepav due  
 Project Director  
 Ing. F. Lombardi

Saipem S.p.a. COMM. 032121 Data: 31/03/14 Doc.N. 32036\_02.DWG