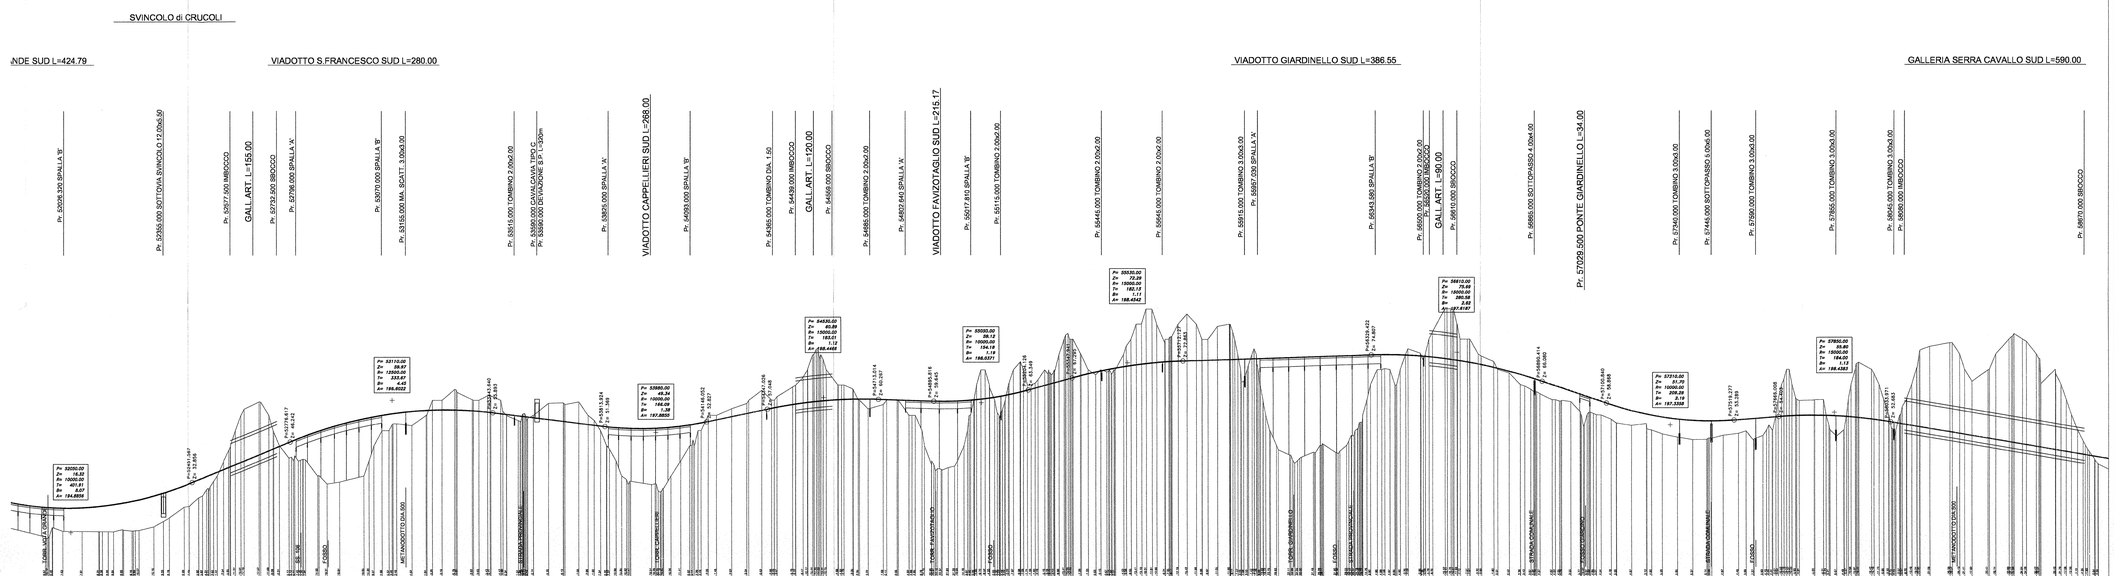

KEYPLAN

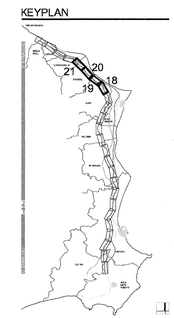

ANAS S.p.A.

Direzione Centrale Programmazione Progettazione

LAVORI DI COSTRUZIONE DELLA
S.S.106 JONICA (E90) - CAT. B -
MEGALOTTO 9
DALLO SVINCOLO AEROPORTO S.ANNA (KM 235+800)
A MANDATORICCIO (KM 306+000)

PROGETTO PRELIMINARE - STUDIO DI IMPATTO AMBIENTALE

GRUPPO DI PROGETTAZIONE ANAS
RESPONSABILE DI SETTORE
Dott. Arch. Giuseppe Bortì
RESPONSABILE DI ITINERARIO
Dott. Ing. Giulio Perticarà
RESPONSABILI TECNICI
Dott. Ing. Domenico Cirolia Tricoli
Dott. Ing. Antonio Saverio Garbellotto
Dott. Ing. Fulvio M. Soccodato Stradivi
Dott. Ing. Davide Di Pietro Strutture
Dott. Geol. Stefano Serangeli Geologia
Dott. Arch. Barbara Bianchini Ambiente
Dott. Ing. Francesco Bucci Impianti
Geom. Andrea F. Furlan Computi

PROGETTISTA:
Dott.Ing. ANTONIO VALENTE
Ordine degli Ingegneri di Roma n° 20739

ASSISTENZA ALLA PROGETTAZIONE

RTI:

PROGER SpA
VIA Ingegneria Srl
D'APPOLONIA SpA
DE MA CO Sr

22 LUG. 2005 0n4043

Il Responsabile dello Studio di Impatto Ambientale
Dott. Arch. Barbara Bianchini
Ord. Arch. Roma B Prov. N. 14321

VISTO L.vo 163/06 - D.Lvo 152/2006 e s.m.i. PROTOCOLLO PRECEDENTE
Dott. Arch. GIUSEPPE BARLA'

DATA

PROTOCOLLO

QUADRO DI RIFERIMENTO PROGETTUALE
PROFILO TRACCIATO PREFERENZIALE "A" - ASSE SUD

TAV. 9/11

CODICE PROGETTO	CODICE FILE	REVISIONE	FOGLIO	SCALA
LI27 1E1 P 0401	T00LIA27AMBP0209	B	00 di 11	1:5.000/500

REV.	DESCRIZIONE	DATA	VERIFICATO	CONTROLLATO	APPROVATO
D					
C	--	--	--	--	--
B	*Modificato secondo controllo ANAS*	*Mag-2005*	*Ing.Nicchiarelli*	*Arch. Bianchini*	*Ing.Petrizzelli*
A	*Emissione*	*Mag-2004*	*Ing.Nicchiarelli*	*Arch. Bianchini*	*Ing.Petrizzelli*