




SEZIONE 1

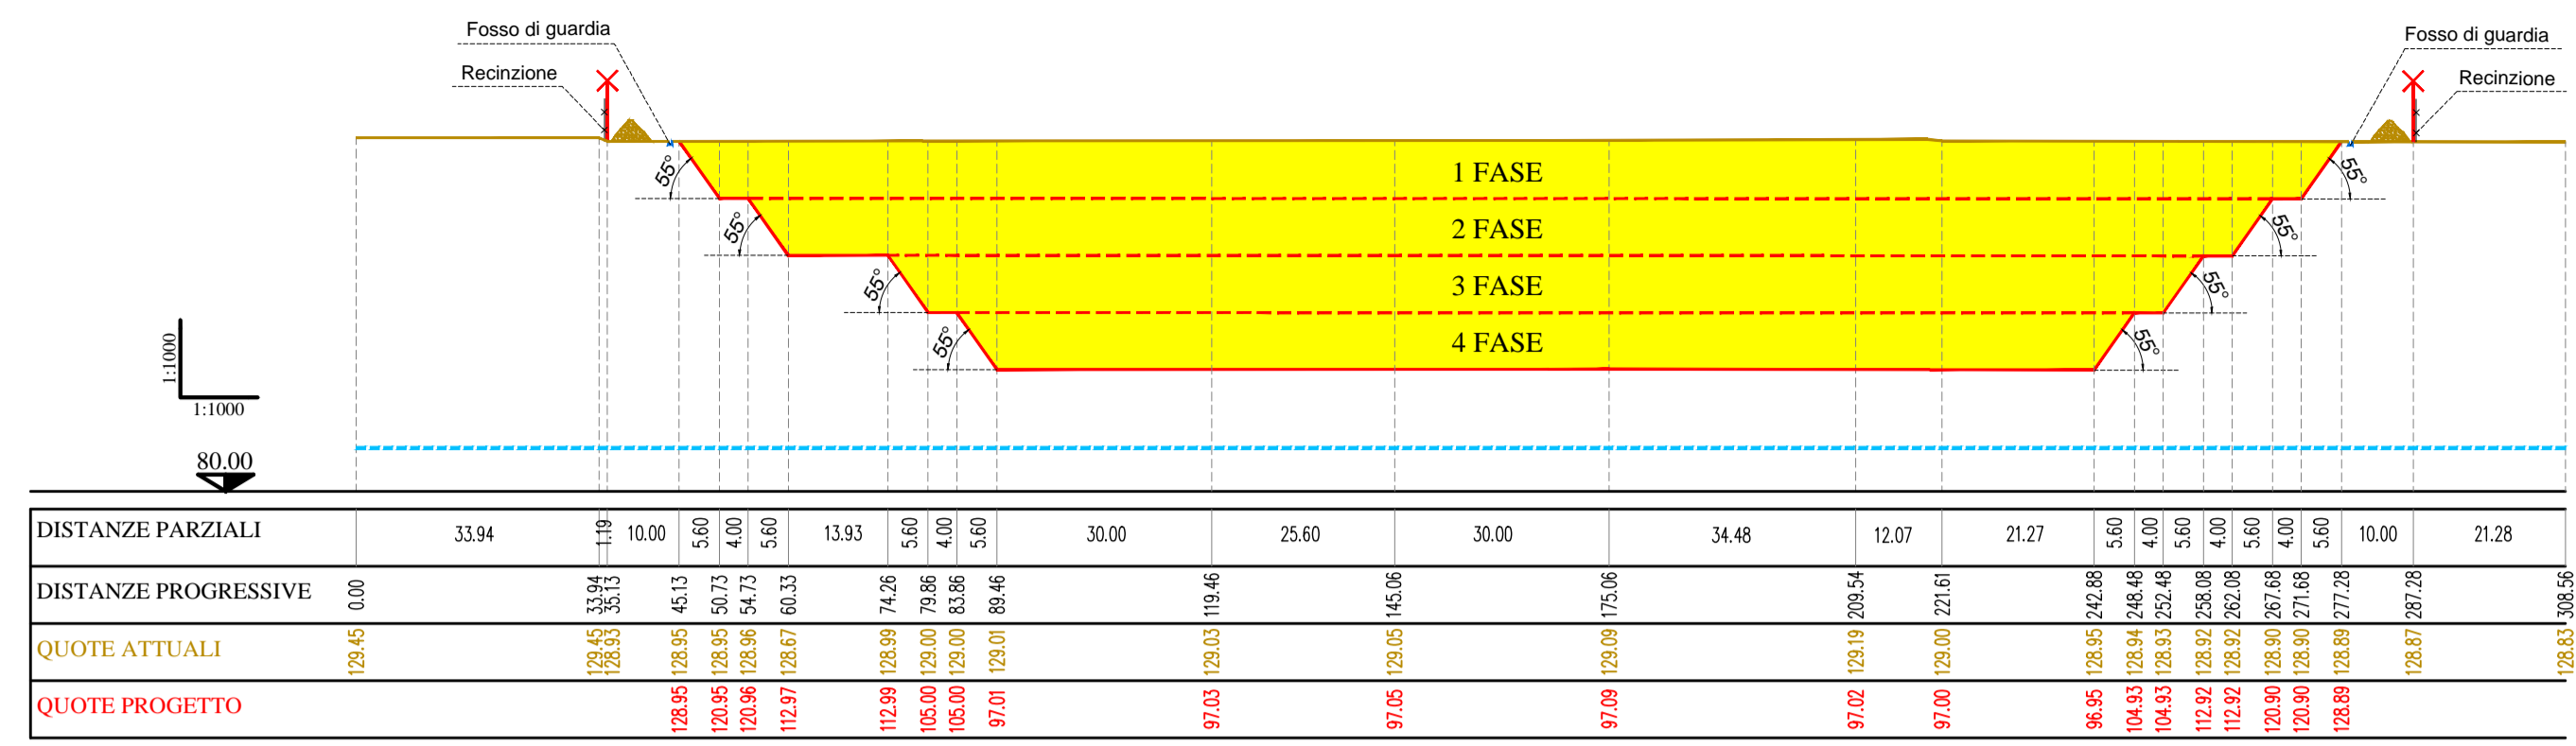


PARTICOLARE DI PROGETTO

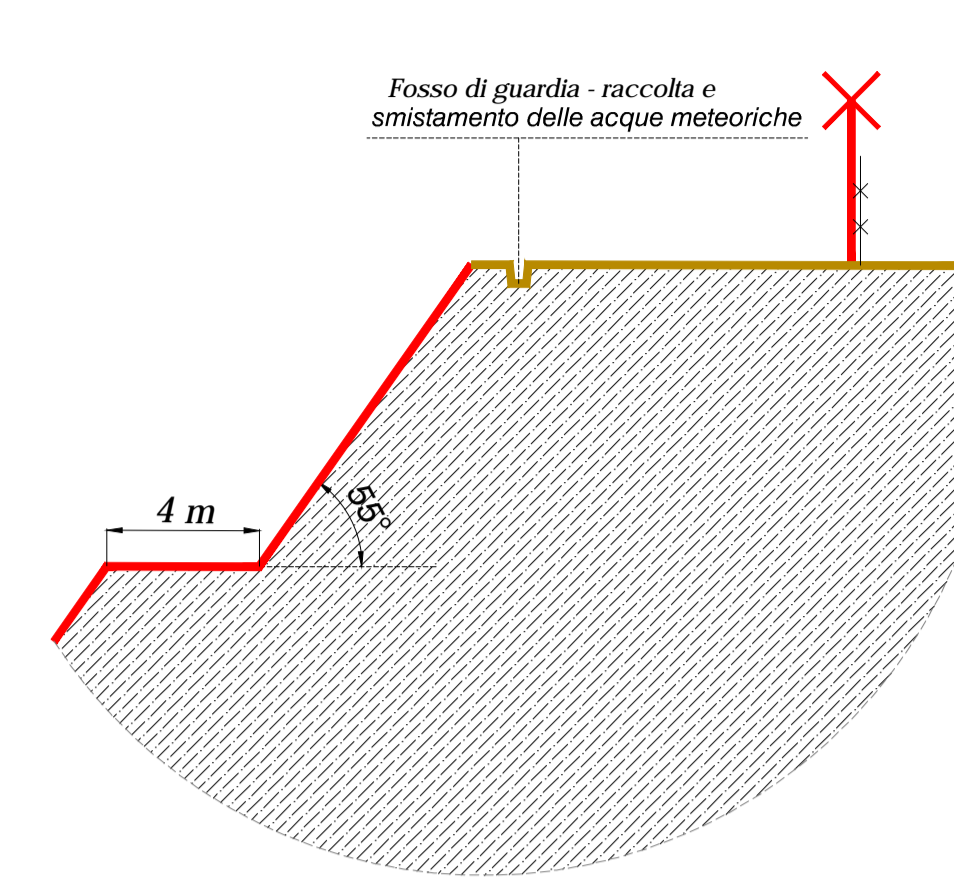


SEZIONE 2

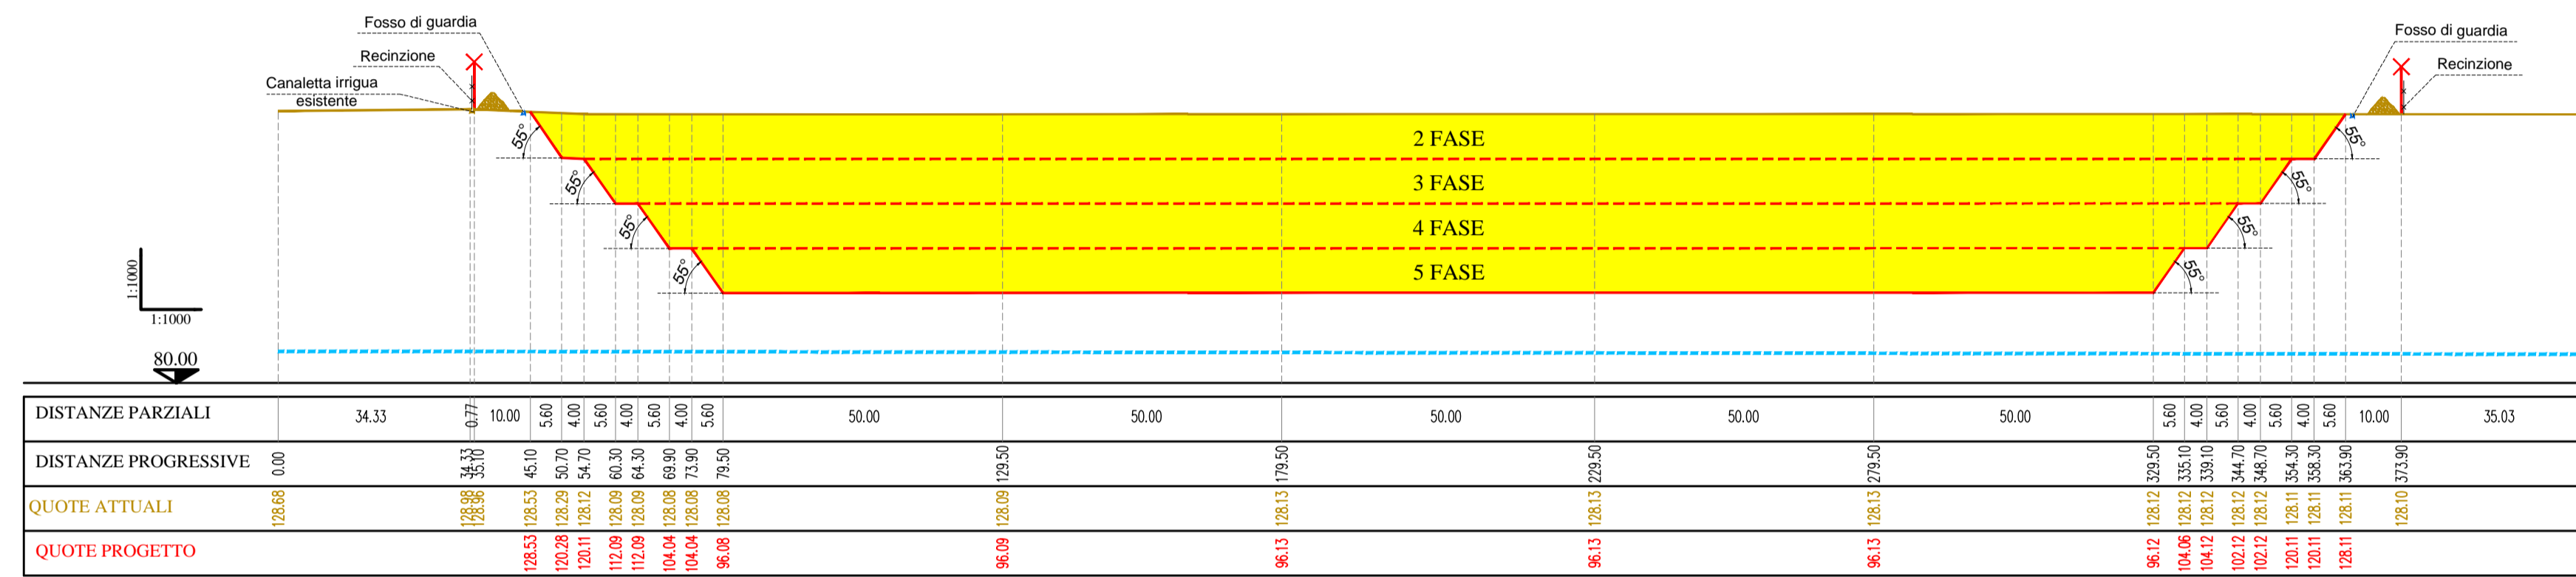

SEZIONE 3

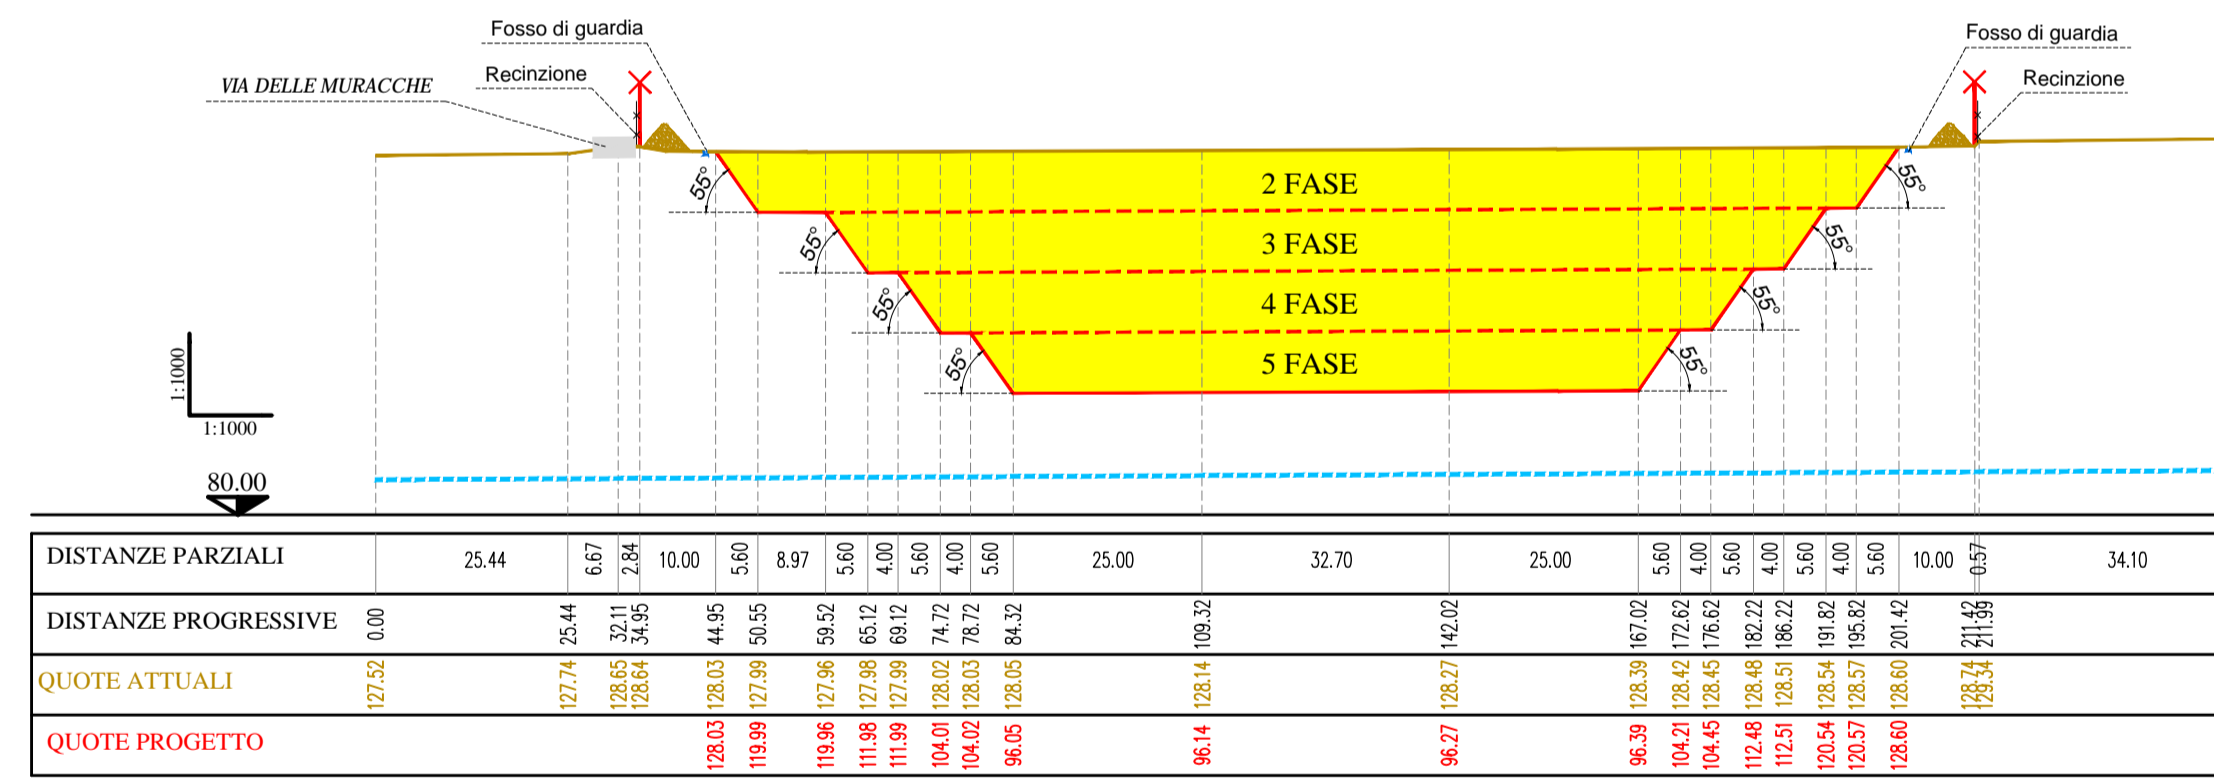

SEZIONE 4

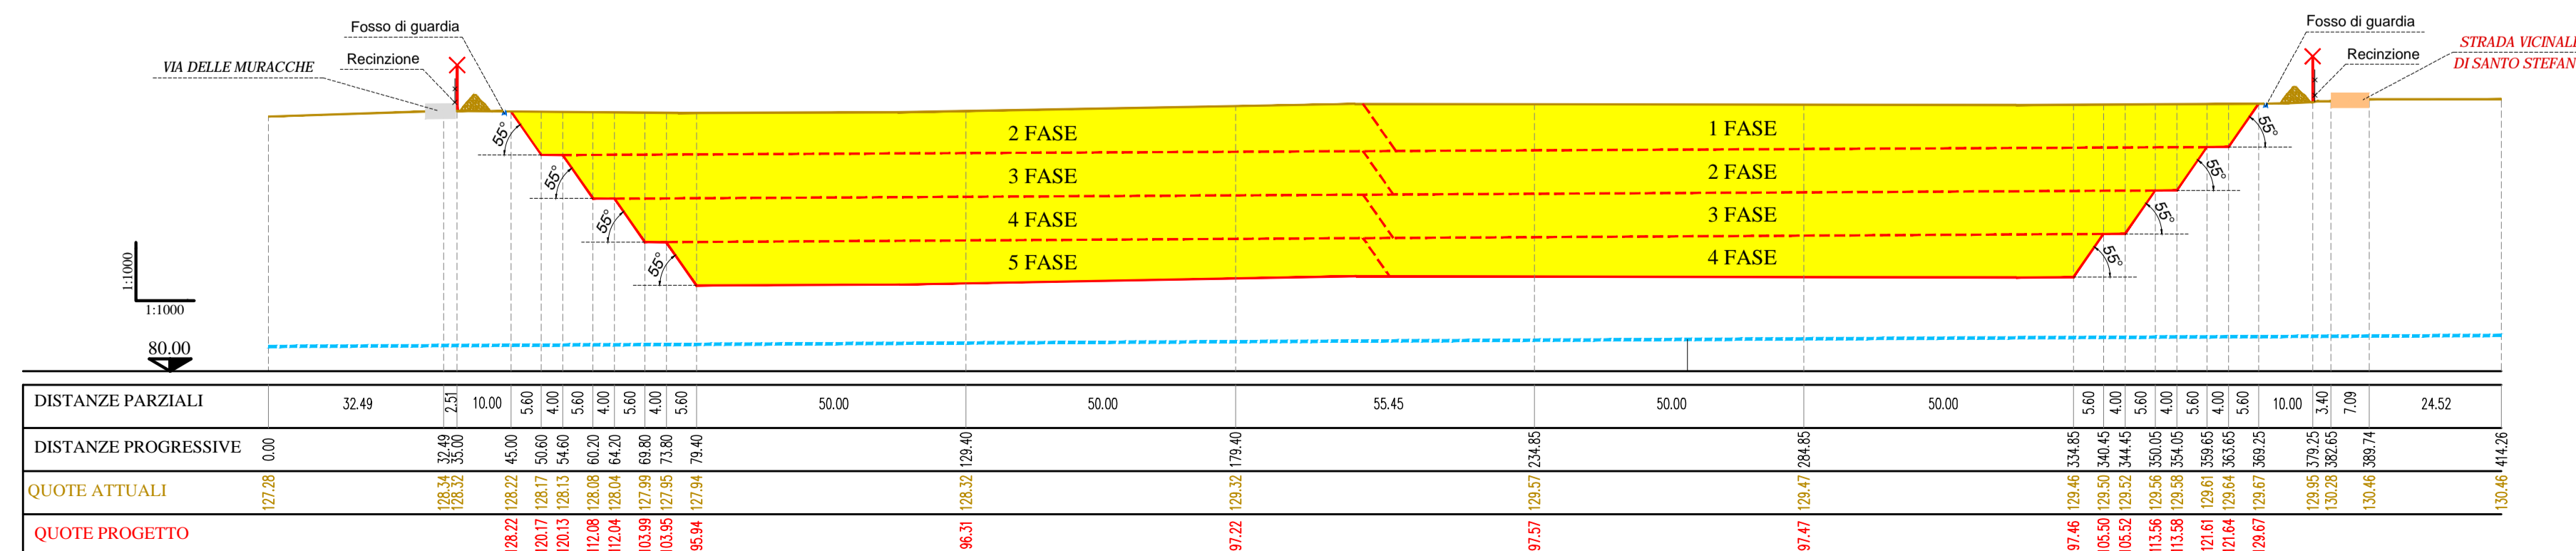

Legenda

- Quote attuali
- Quote di progetto
- Profilo di progetto
- Profilo attuale
- Area oggetto di coltivazione
- Livello di falda
- Delimitazione punti fissi
- Recinzione di progetto
- Accumuli di terreno vegetale da rimpiegare per le opere di recupero
- 2 FASE
- Profilo fasi di coltivazione

COMMITENTE: **RFI** RETE FERROVIARIA ITALIANA GRUPPO FERROVIE DELLO STATO ITALIANE

ALTA Sorveglianza: **ITALFERR** GRUPPO FERROVIE DELLO STATO ITALIANE

GENERAL CONTRACTOR: **Cepav due**

INFRASTRUTTURE FERROVIARIE STRATEGICHE DEFINITE DALLA LEGGE OBIETTIVO N. 443/01
 LINEA A.V. /A.C. TORINO - VENEZIA Tratta MILANO - VERONA
 Lotto funzionale Brescia-Verona
 PROGETTO DEFINITIVO

Area di cava BS8 - CALCINATO
 PROGETTO DI COLTIVAZIONE
 Sezioni di scavo

ALTA Sorveglianza: **ITALFERR**

COMMESSA LOTTO FASE ENTE TIPO DOC. OPERA/DISCIPLINA PROG. REV. SCALA
IN05 00 D E2 W7 CA0000 003 0 1:1.000

Rev.	Data	Descrizione	Redatto	Data	Verificato	Data	Approvato	Data
0	31/03/14	EMISSIONE PER CDS	CHERUBINI	31/03/14	CHERUBINI	31/03/14	CHERUBINI	31/03/14
1								
2								
3								