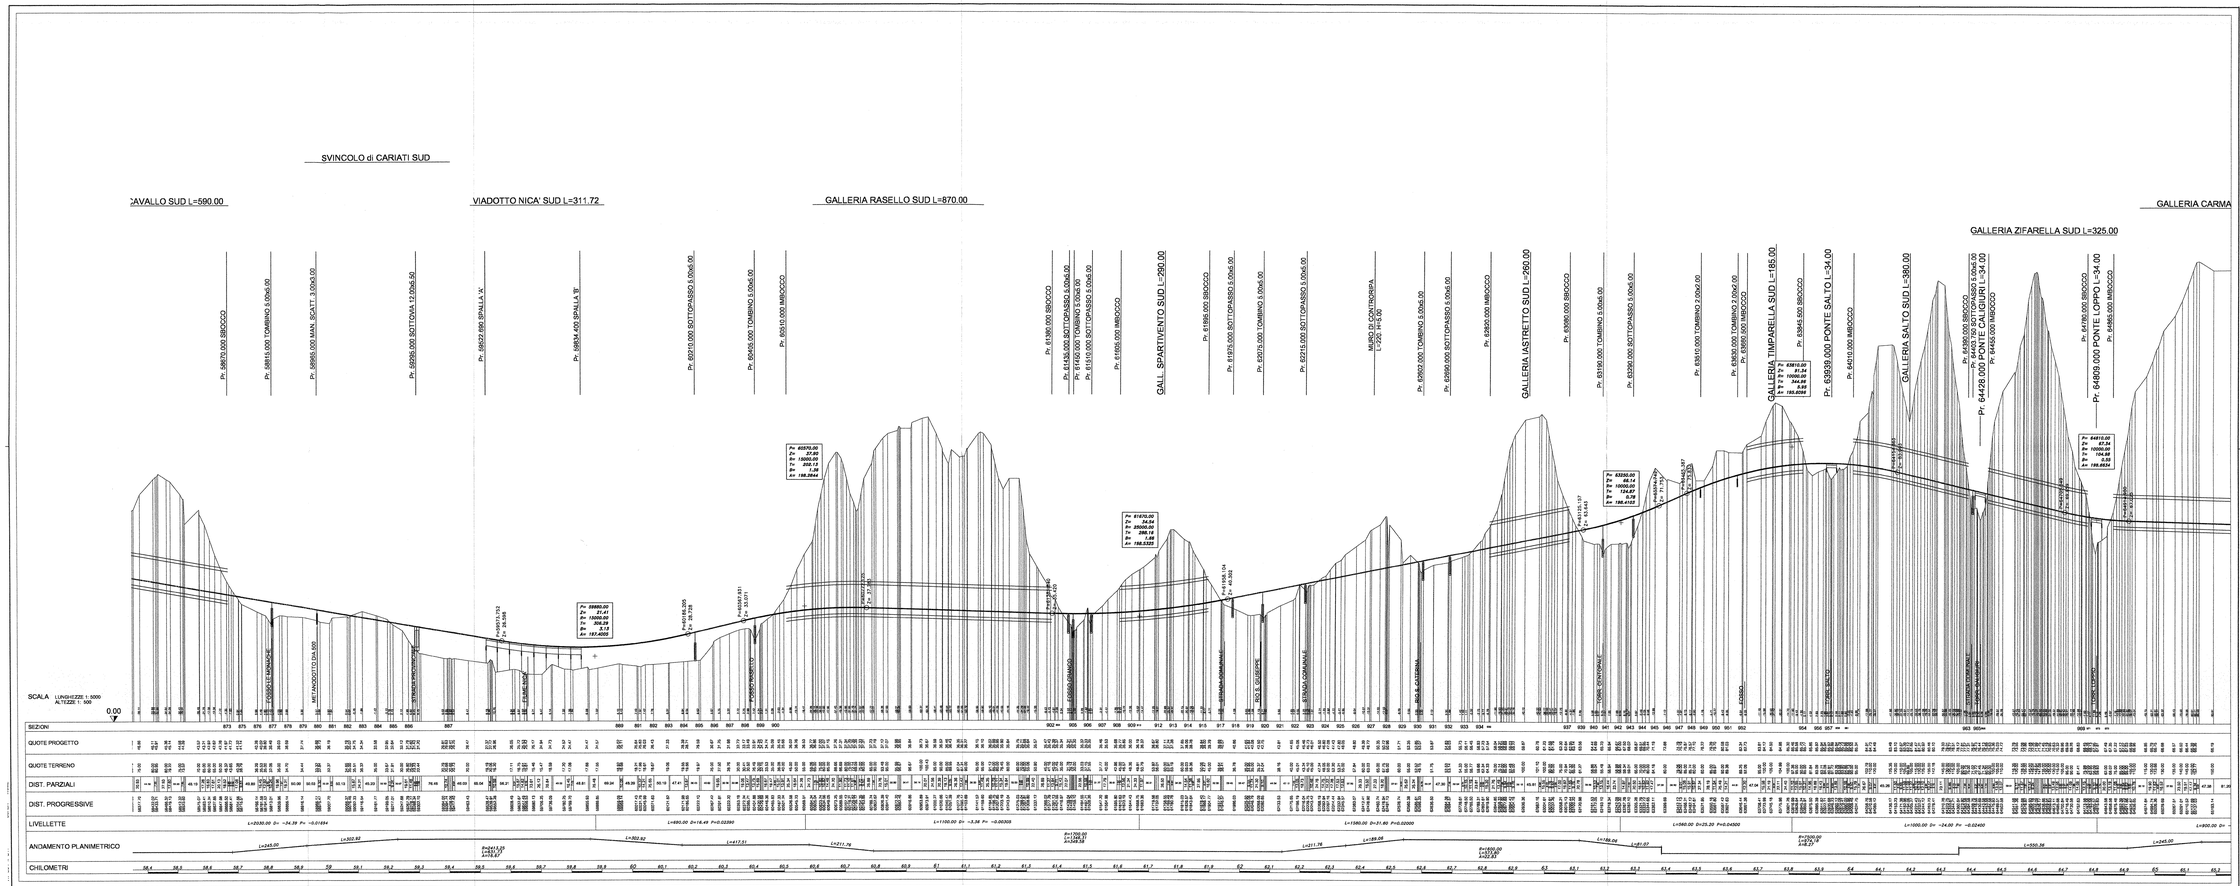

KEYPLAN

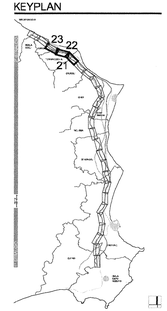

ANAS S.p.A.
Direzione Centrale Programmazione Progettazione

LAVORI DI COSTRUZIONE DELLA
S.S.106 JONICA (E90) - CAT. B -
MEGALOTTO 9
DALLO SVINCOLO AEROPORTO S.ANNA (KM 235+800)
A MANDATORICCIO (KM 305+000)

PROGETTO PRELIMINARE - STUDIO DI IMPATTO AMBIENTALE

GRUPPO DI PROGETTAZIONE ANAS
RESPONSABILE DI SETTORE
Dott. Arch. Giuseppe Bortiš
RESPONSABILE DI STADIO/MU
Dott. Ing. Giulio Petrocelli
RESPONSABILI TECNICI
Dott. Ing. Domenico Cimino Tracciati
Dott. Ing. Marco Mancino Geotecnico
Dott. Ing. Fabio M. Socciarelli Idraulico
Dott. Ing. Davide Di Pietro Strutture
Dott. Geol. Stefano Sorangelli Geologia
Dott. Arch. Barbara Bianchini Ambiente
Dott. Ing. Francesco Bacci Impianti
Geom. Andrea F. Furbin Computi

PROGETTISTA:
Dott.Ing. ANTONIO VALENTE
Ordine degli Ingegneri di Roma n° 20139

ASSISTENZA ALLA PROGETTAZIONE

RTI:
PROGER SpA
VIA Ingegneria Srl
D'APPOLONIA SpA
DE.MA.CO Srl

Il Responsabile dello Studio di Impatto Ambientale
Dott. Arch. Barbara Bianchini
Ord. Arch. Roma N°Pos. N. 14321

VISTO IL RESPONSABILE DEL PROCEDIMENTO
Dott. Ing. GIUSEPPE BARLA'

2 2 LUG 2005 0 0 4 0 4 3
PROTOCOLLO

QUADRO DI RIFERIMENTO PROGETTUALE
PROFILO TRACCIATO PREFERENZIALE "A" - ASSE SUD
TAV. 10/11

CODICE PROGETTO	CODICE FILE	REVISIONE	FOGLIO	SCALA
LI07I1I1 P 0401	T00LIA27AMBFP21	B	10 di 11	1:5.000/500

REV.	DESCRIZIONE	DATA	VERIFICATO	CONTROLLATO	APPROVATO
D					
C	–	–	–	–	–
B	*Modificato secondo controllo ANAS*	*Mag-2005*	*Ing.Ntschirard*	*Arch. Bianchini*	*Ing.Petrocelli*
A	*Emissione*	*Mag-2004*	*Ing.Ntschirard*	*Arch. Bianchini*	*Ing.Petrocelli*