


SEZIONE TIPO DELLE SCARPATE DI RECUPERO

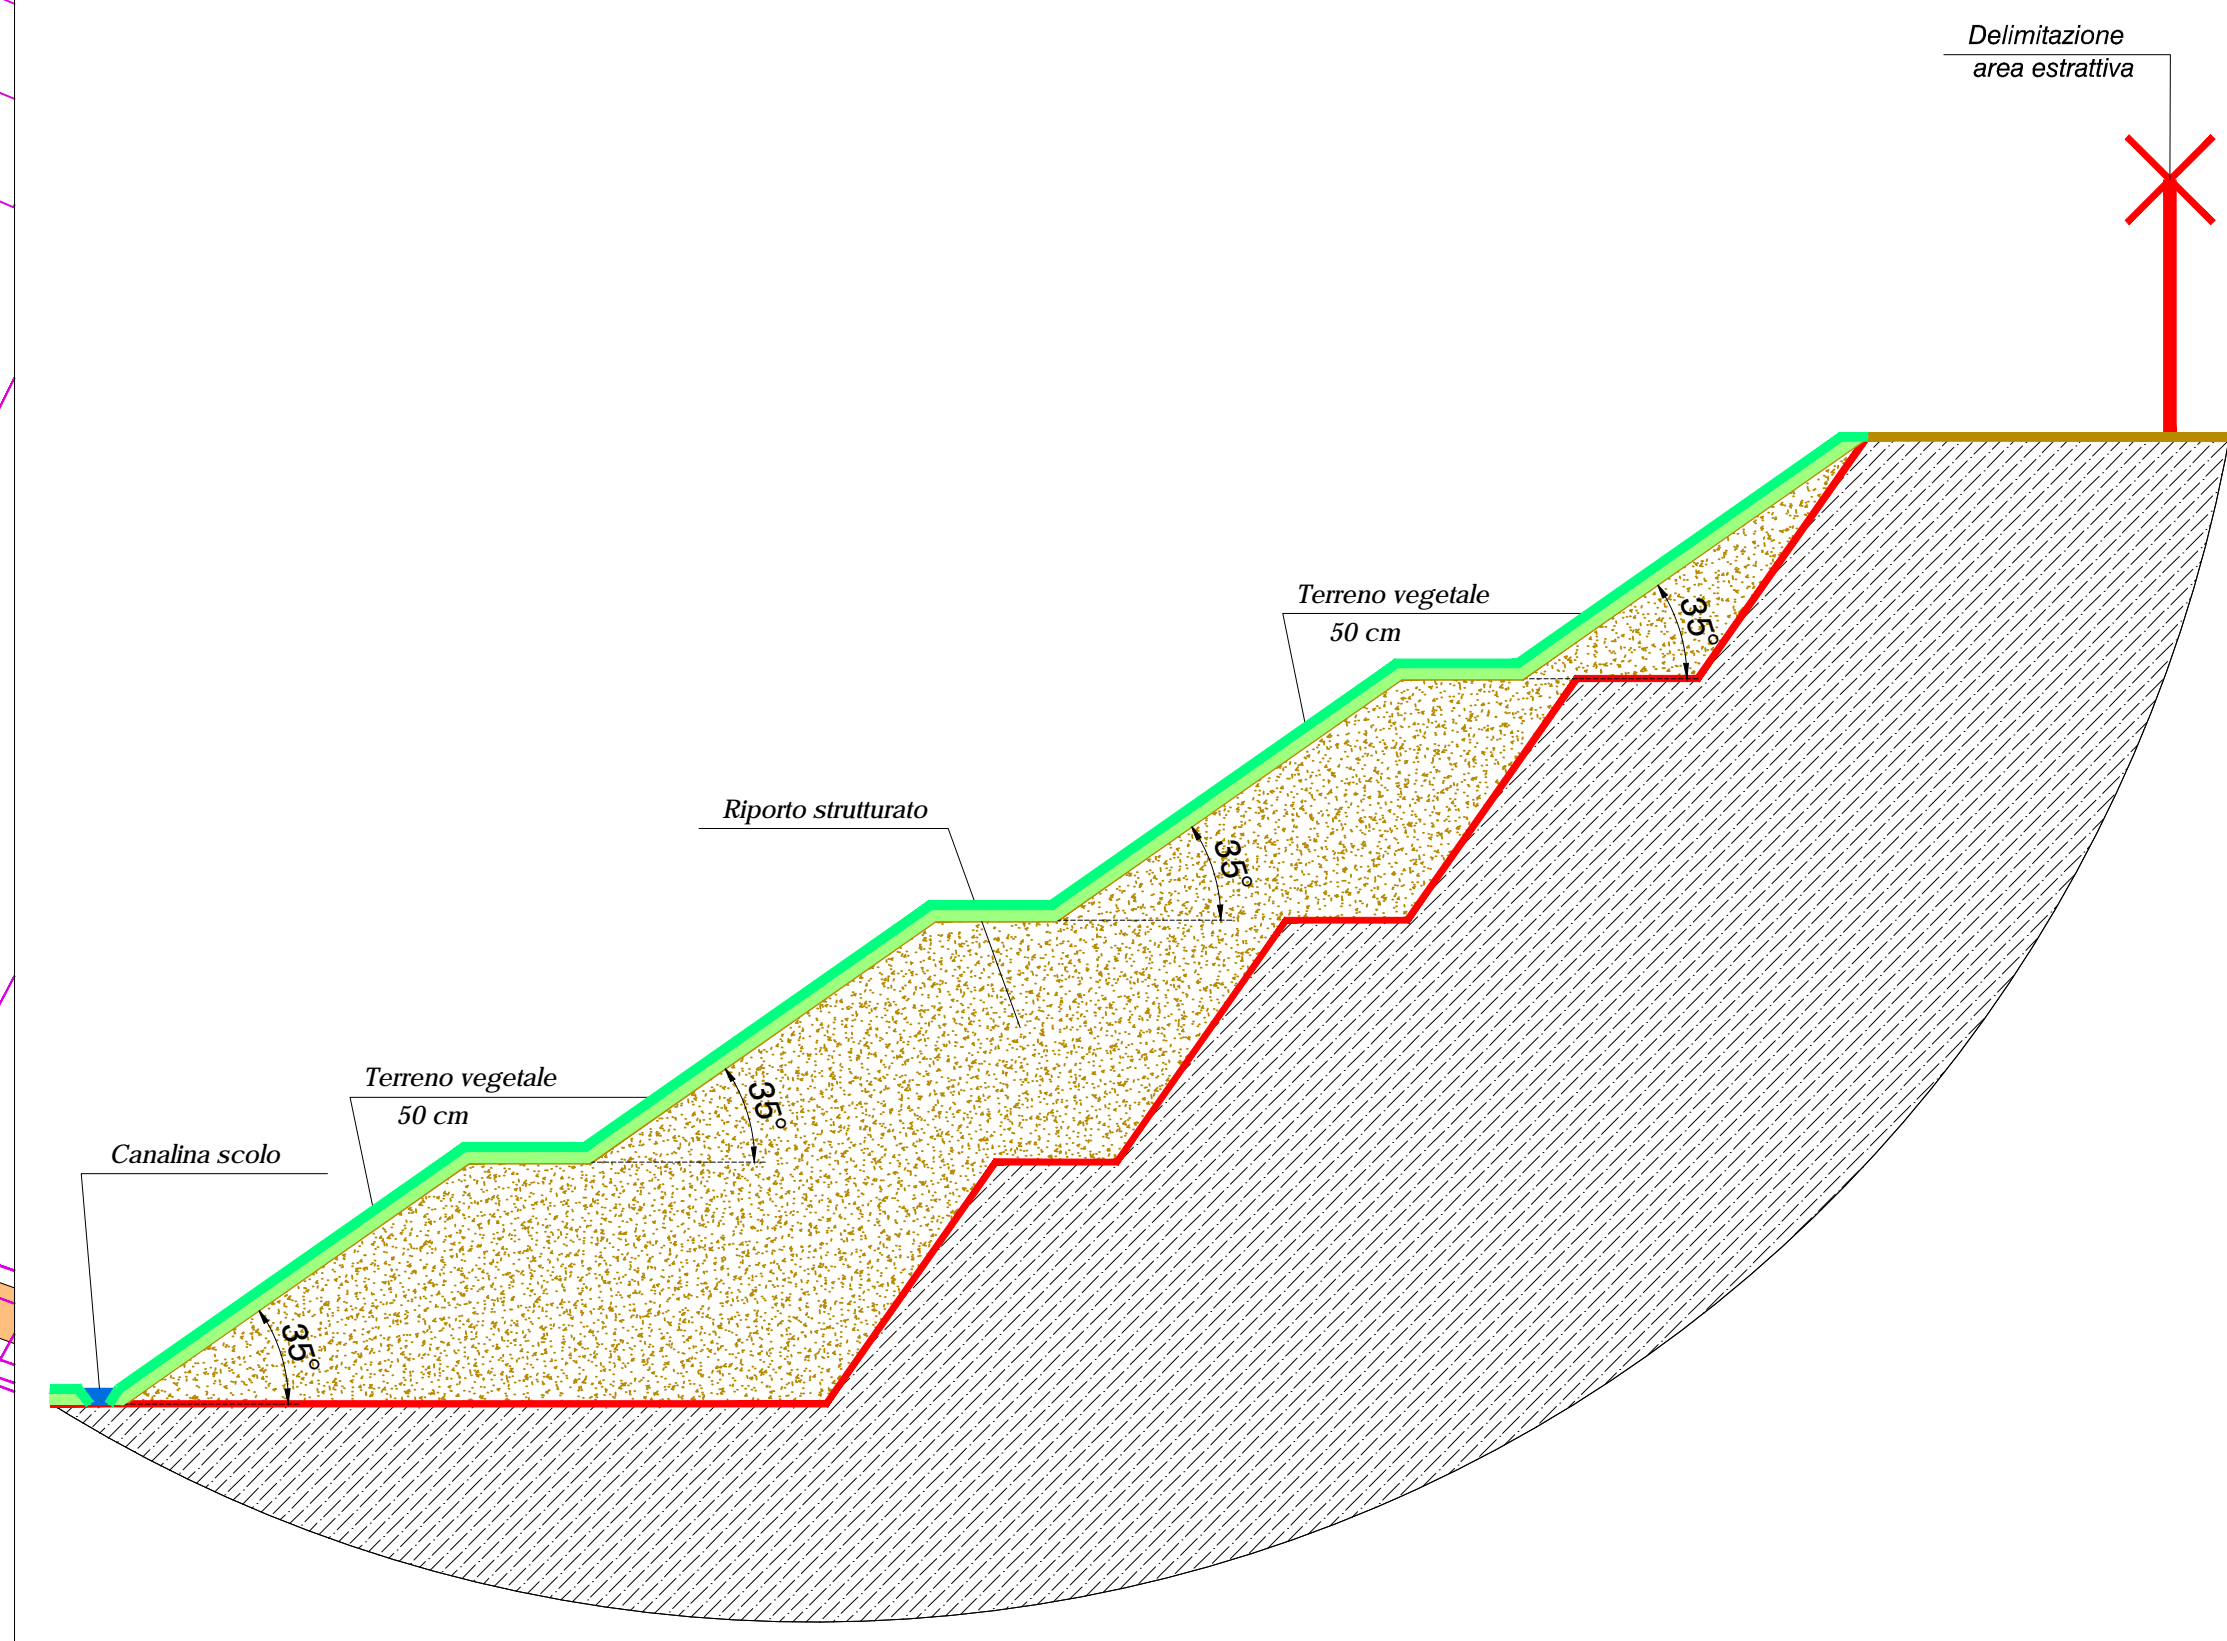

Legenda

- Mappali e catastali
- Traliccio
- Canaletta irrigua esistente
- Accesso area estrattiva
- Strada vicinale di Santo Stefano
- Strada vicinale delle Muracche
- Strada di servizio per opere di manutenzione
- SB1 130.51
- Stazioni di rilevazione
- Quote attuali
- Quote di recupero
- Canalina scolo

FASI DI ESECUZIONE RECUPERO AMBIENTALE

- 1 FASE : FILARE SU VIA SANTO STEFANO
- 2 FASE : RECUPERO 1° SCARPATA NORD, NORD-EST E NORD-OVEST
FILARI SU LATI NORD-EST E NORD-OVEST
- 3 FASE : RECUPERO 1° SCARPATA SUD, SUD-EST E SUD-OVEST
FILARI SU VIA DELLE MURACCHE
- 4 FASE : RECUPERO 2° SCARPATA NORD, NORD-EST E NORD-OVEST
FILARI SU LATI SUD-EST E NORD-EST
- 5 FASE : RECUPERO 2° SCARPATA SUD, SUD-EST E SUD-OVEST
RISANAMENTO DI EVENTUALI FALLANZE
- 6 FASE : RECUPERO 3° SCARPATA NORD, NORD-EST E NORD-OVEST
- 7 FASE : RECUPERO 3° SCARPATA SUD, SUD-EST E SUD-OVEST
- 8 FASE : RECUPERO 4° SCARPATA SUD, SUD-EST E SUD-OVEST
- 9 FASE : RECUPERO 4° SCARPATA NORD, NORD-EST E NORD-OVEST
- 10 FASE : RECUPERO PEDATE
- 11 FASE : RECUPERO FONDO CAVA

COMMITENTE:

ALTA SORVEGLIANZA:

GENERAL CONTRACTOR:

INFRASTRUTTURE FERROVIARIE STRATEGICHE DEFINITE DALLA LEGGE OBIETTIVO N. 443/01
LINEA A.V. /A.C. TORINO - VENEZIA Tratta MILANO - VERONA
Lotto funzionale Brescia-Verona
PROGETTO DEFINITIVO

Area di cava BS8 - CALCINATO
PROGETTO DI RECUPERO
Planimetria di recupero

ALTA SORVEGLIANZA		Verificato	Data	Approvato	Data			
COMMESSA	LOTTO	FASE	ENTE	TIPO DOC.	OPERA/DESCRIZIONE	PROGR.	REV.	SCALA
IN05	00	D	E2	P7	CA0000	228	0	1:1.000

PROGETTAZIONE GENERAL CONTRACTOR								Autorizzato/Data	
Rev.	Data	Descrizione	Redatto	Data	Verificato	Data	Approvato	Data	
0	31/03/14	EMISSIONE PER CDS	FRAME	31/03/14	CHESLINI	31/03/14	BOZZA	31/03/14	
1									
2									
3									

Seipem S.p.a. COMM. 032121 Data: 31/03/14 Doc.N. 32053_02.DWG

Scala di plot: 1:

Y : 5034700.00
X : 1606700.00