




### SEZIONE 1

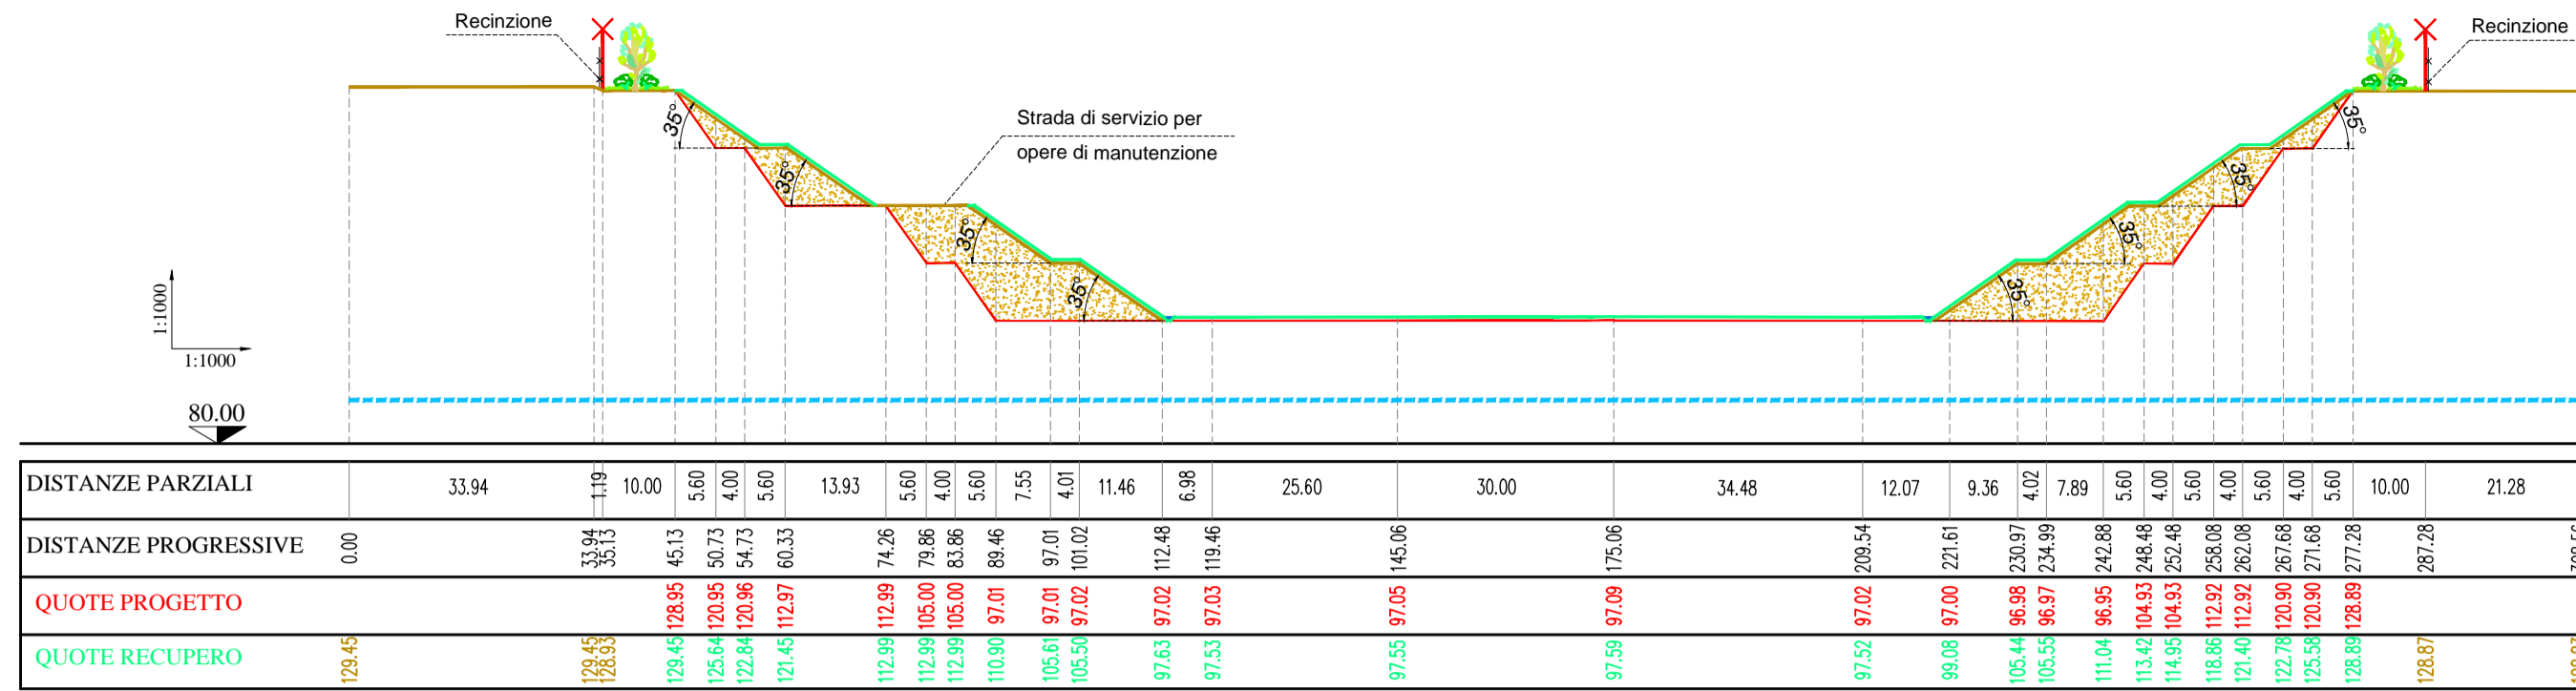


### SEZIONE 3

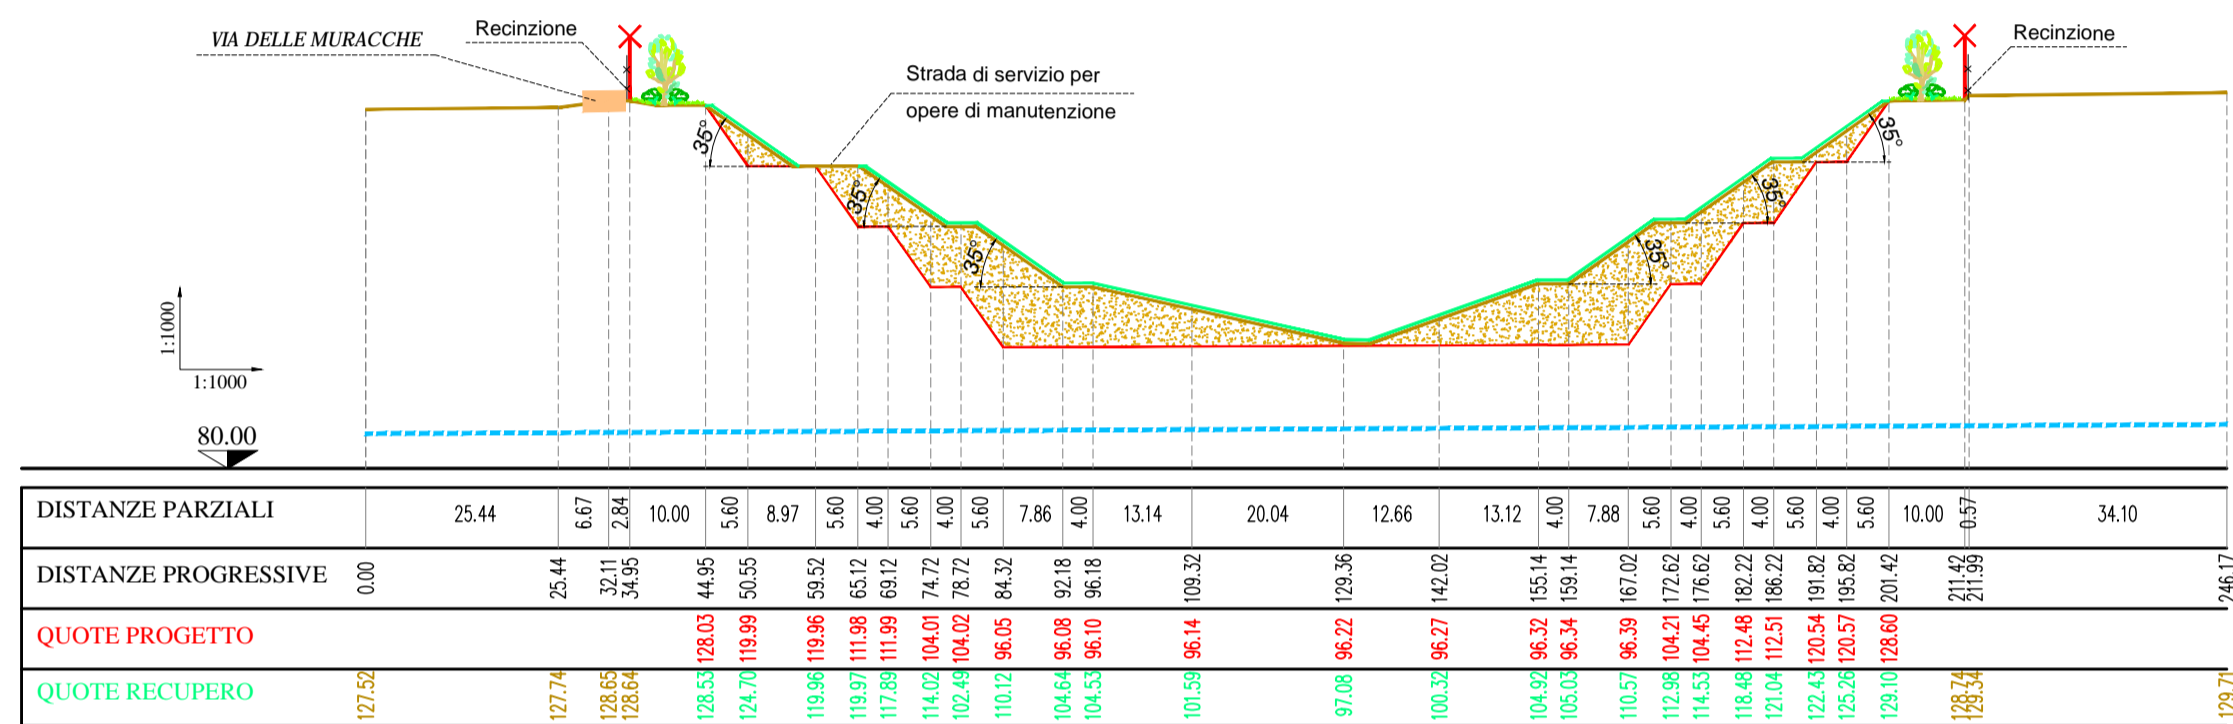


### SEZIONE 2

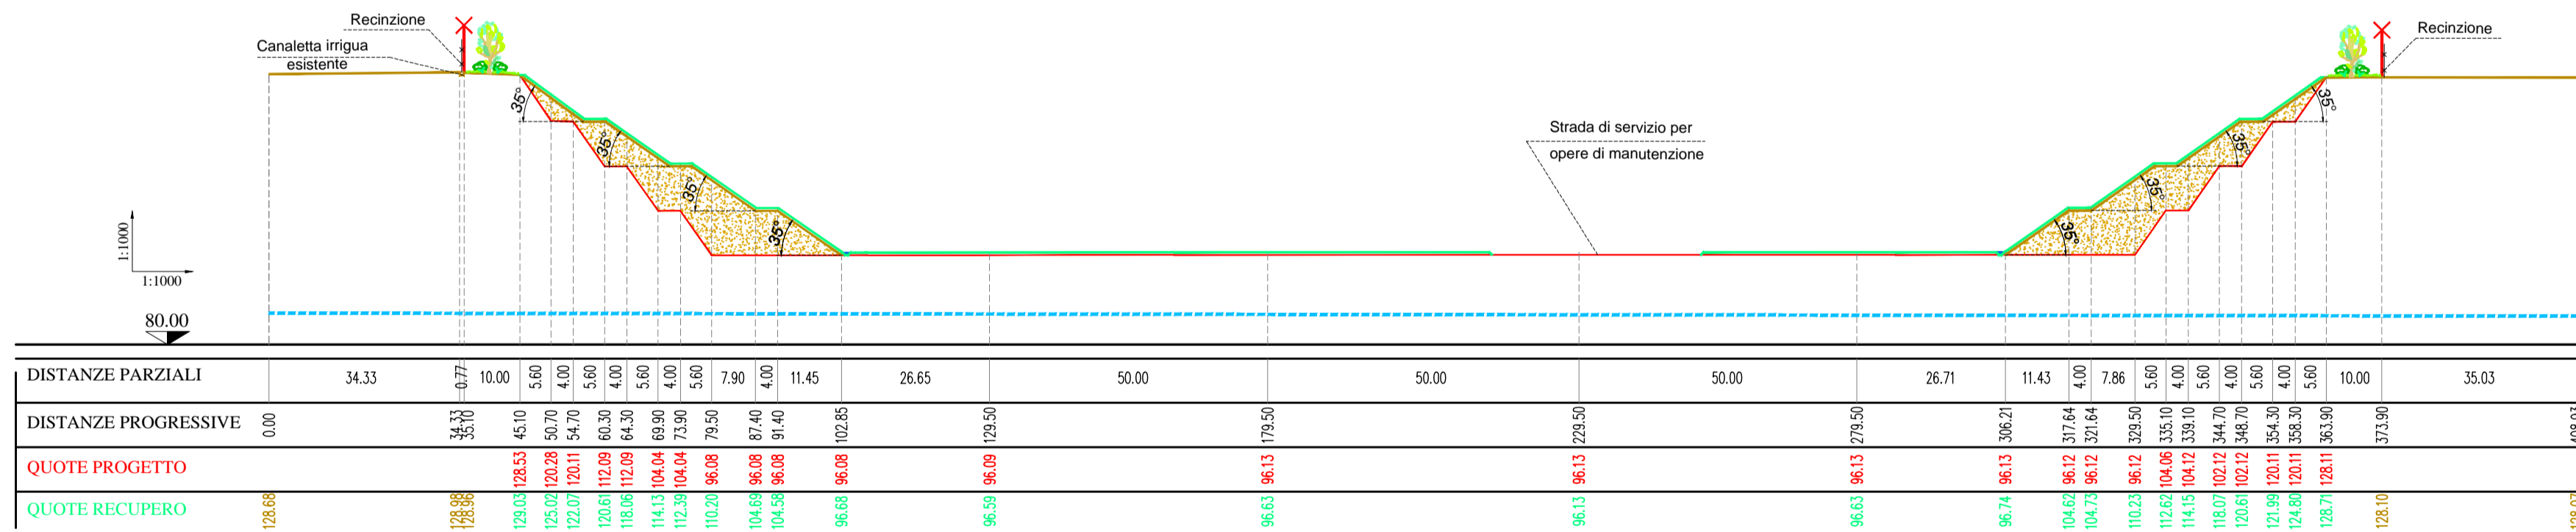

### SEZIONE 4

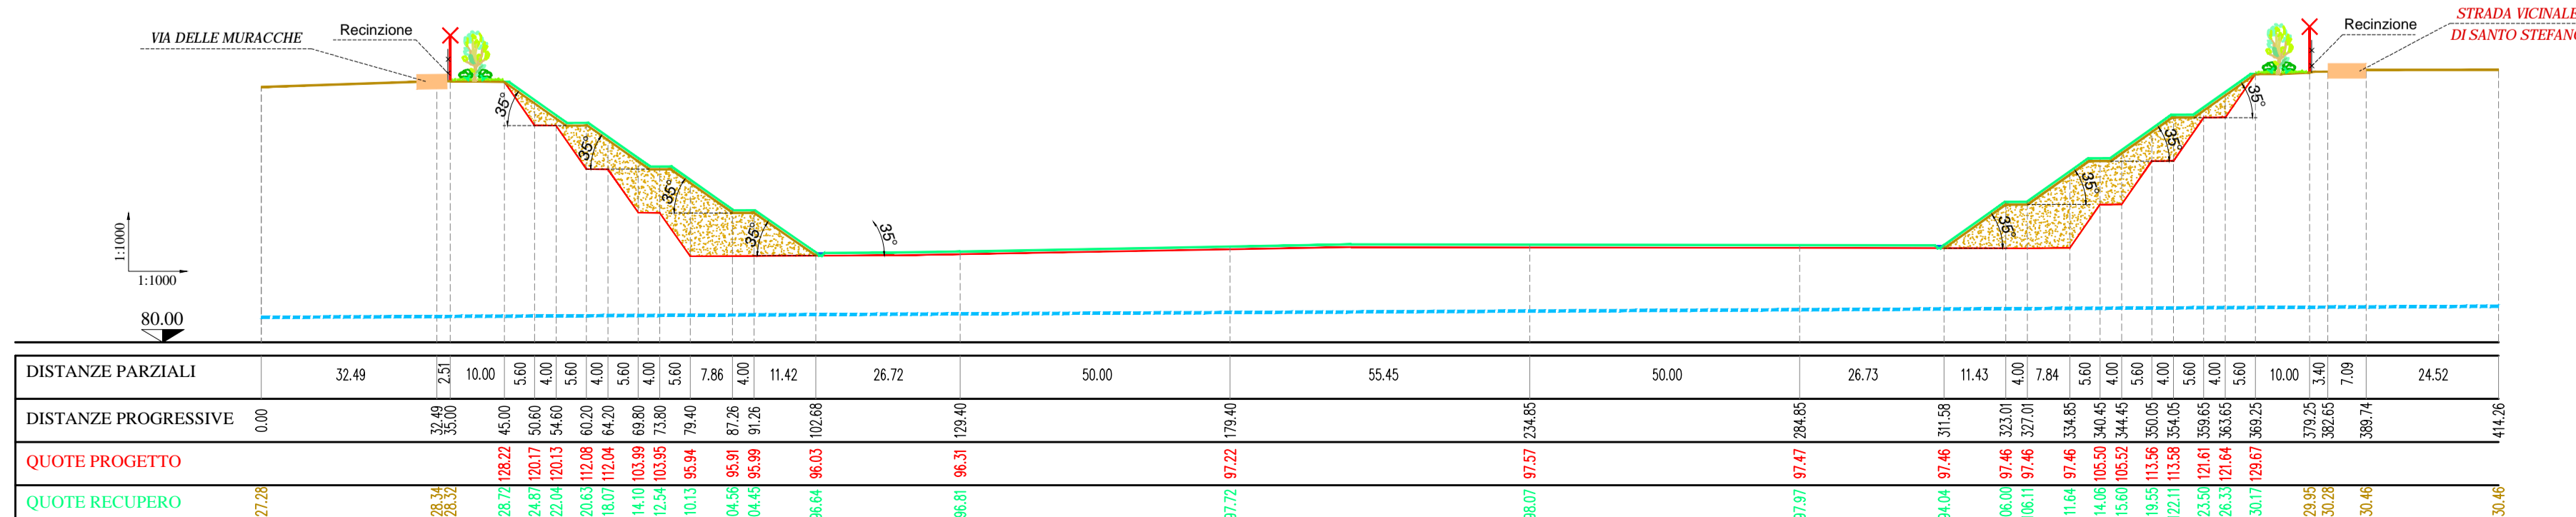

### SEZIONE TIPO DELLE SCARPATE DI RECUPERO

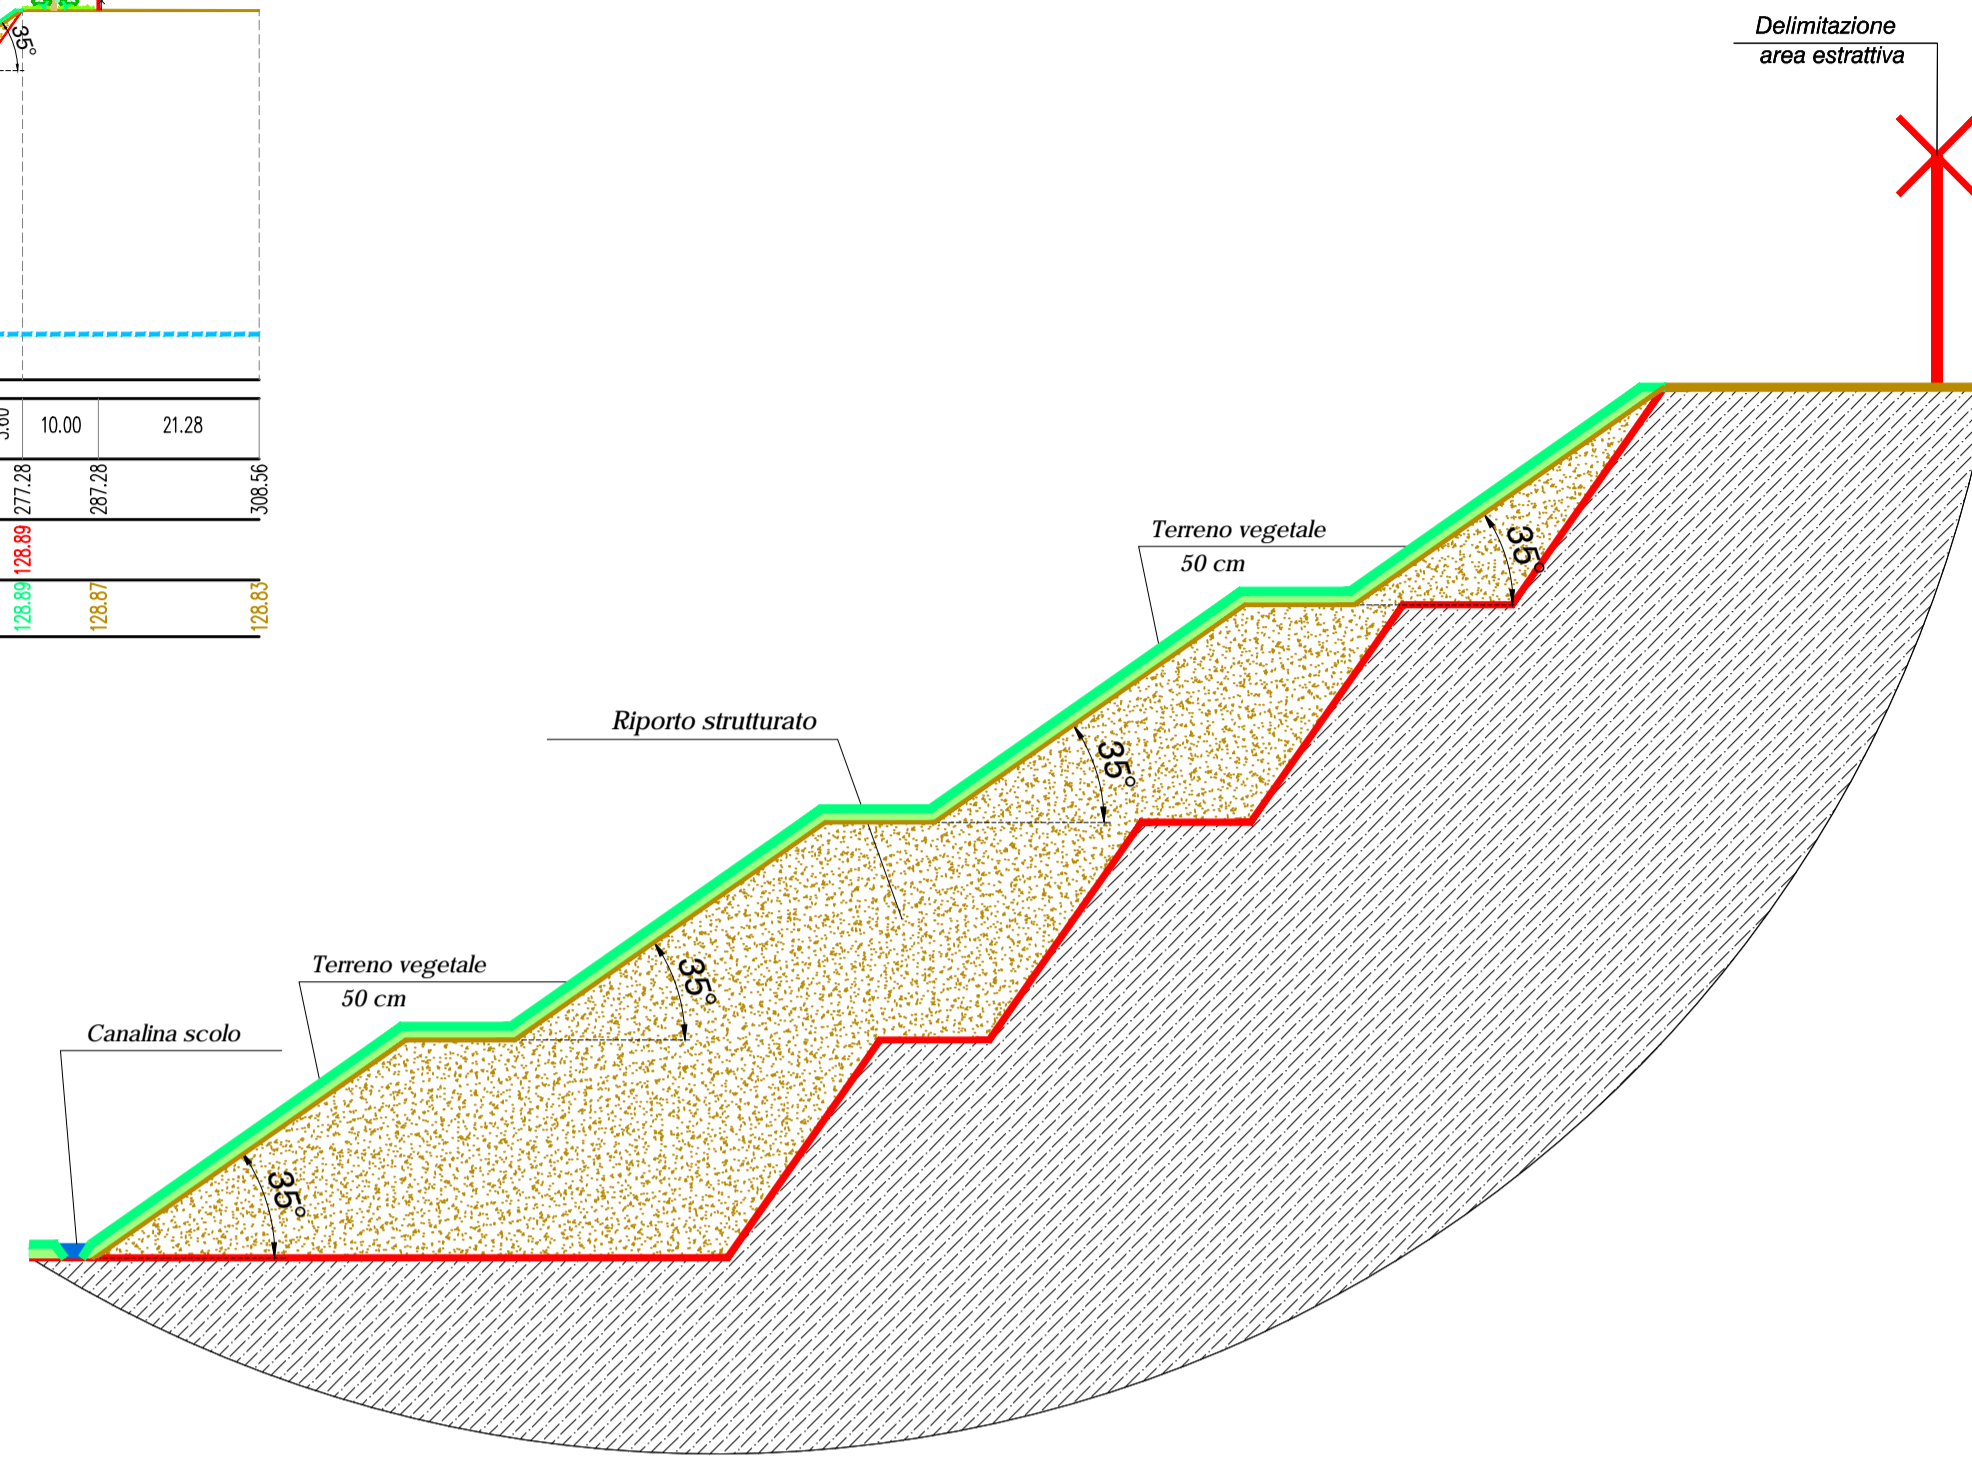

### Legenda

- Delimitazione punti fissi
- Recinzione di progetto
- Profilo di recupero
- Profilo attuale
- Profilo di progetto
- Riporto strutturato
- Livello di falda

COMMITENTE:

ALTA Sorveglianza:

GENERAL CONTRACTOR:

INFRASTRUTTURE FERROVIARIE STRATEGICHE DEFINITE DALLA LEGGE OBIETTIVO N. 443/01  
 LINEA A.V. /A.C. TORINO - VENEZIA Tratta MILANO - VERONA  
 Lotto funzionale Brescia-Verona  
 PROGETTO DEFINITIVO

Area di cava BS8 - CALCINATO  
 PROGETTO DI RECUPERO  
 Sezioni di recupero

ALTA Sorveglianza:

COMMESSA LOTTO FASE ENTE TIPO DOC. OPERA/DESCRIZIONE PROG. REV. SCALA  
 IN05 00 D E2 W7 CA0000 004 0 1:1.000

PROGETTAZIONE GENERAL CONTRACTOR								Autorizzato/Data	
Rev.	Data	Descrizione	Redatto	Data	Verificato	Data	Approvato	Data	
0	31/03/14	EMISSIONE PER CDS	FRANZINI	31/03/14	CHEZZARINI	31/03/14	Cepav due	31/03/14	
1									
2									
3									