


SEZIONE TIPO DELLE SCARPATE DI RECUPERO

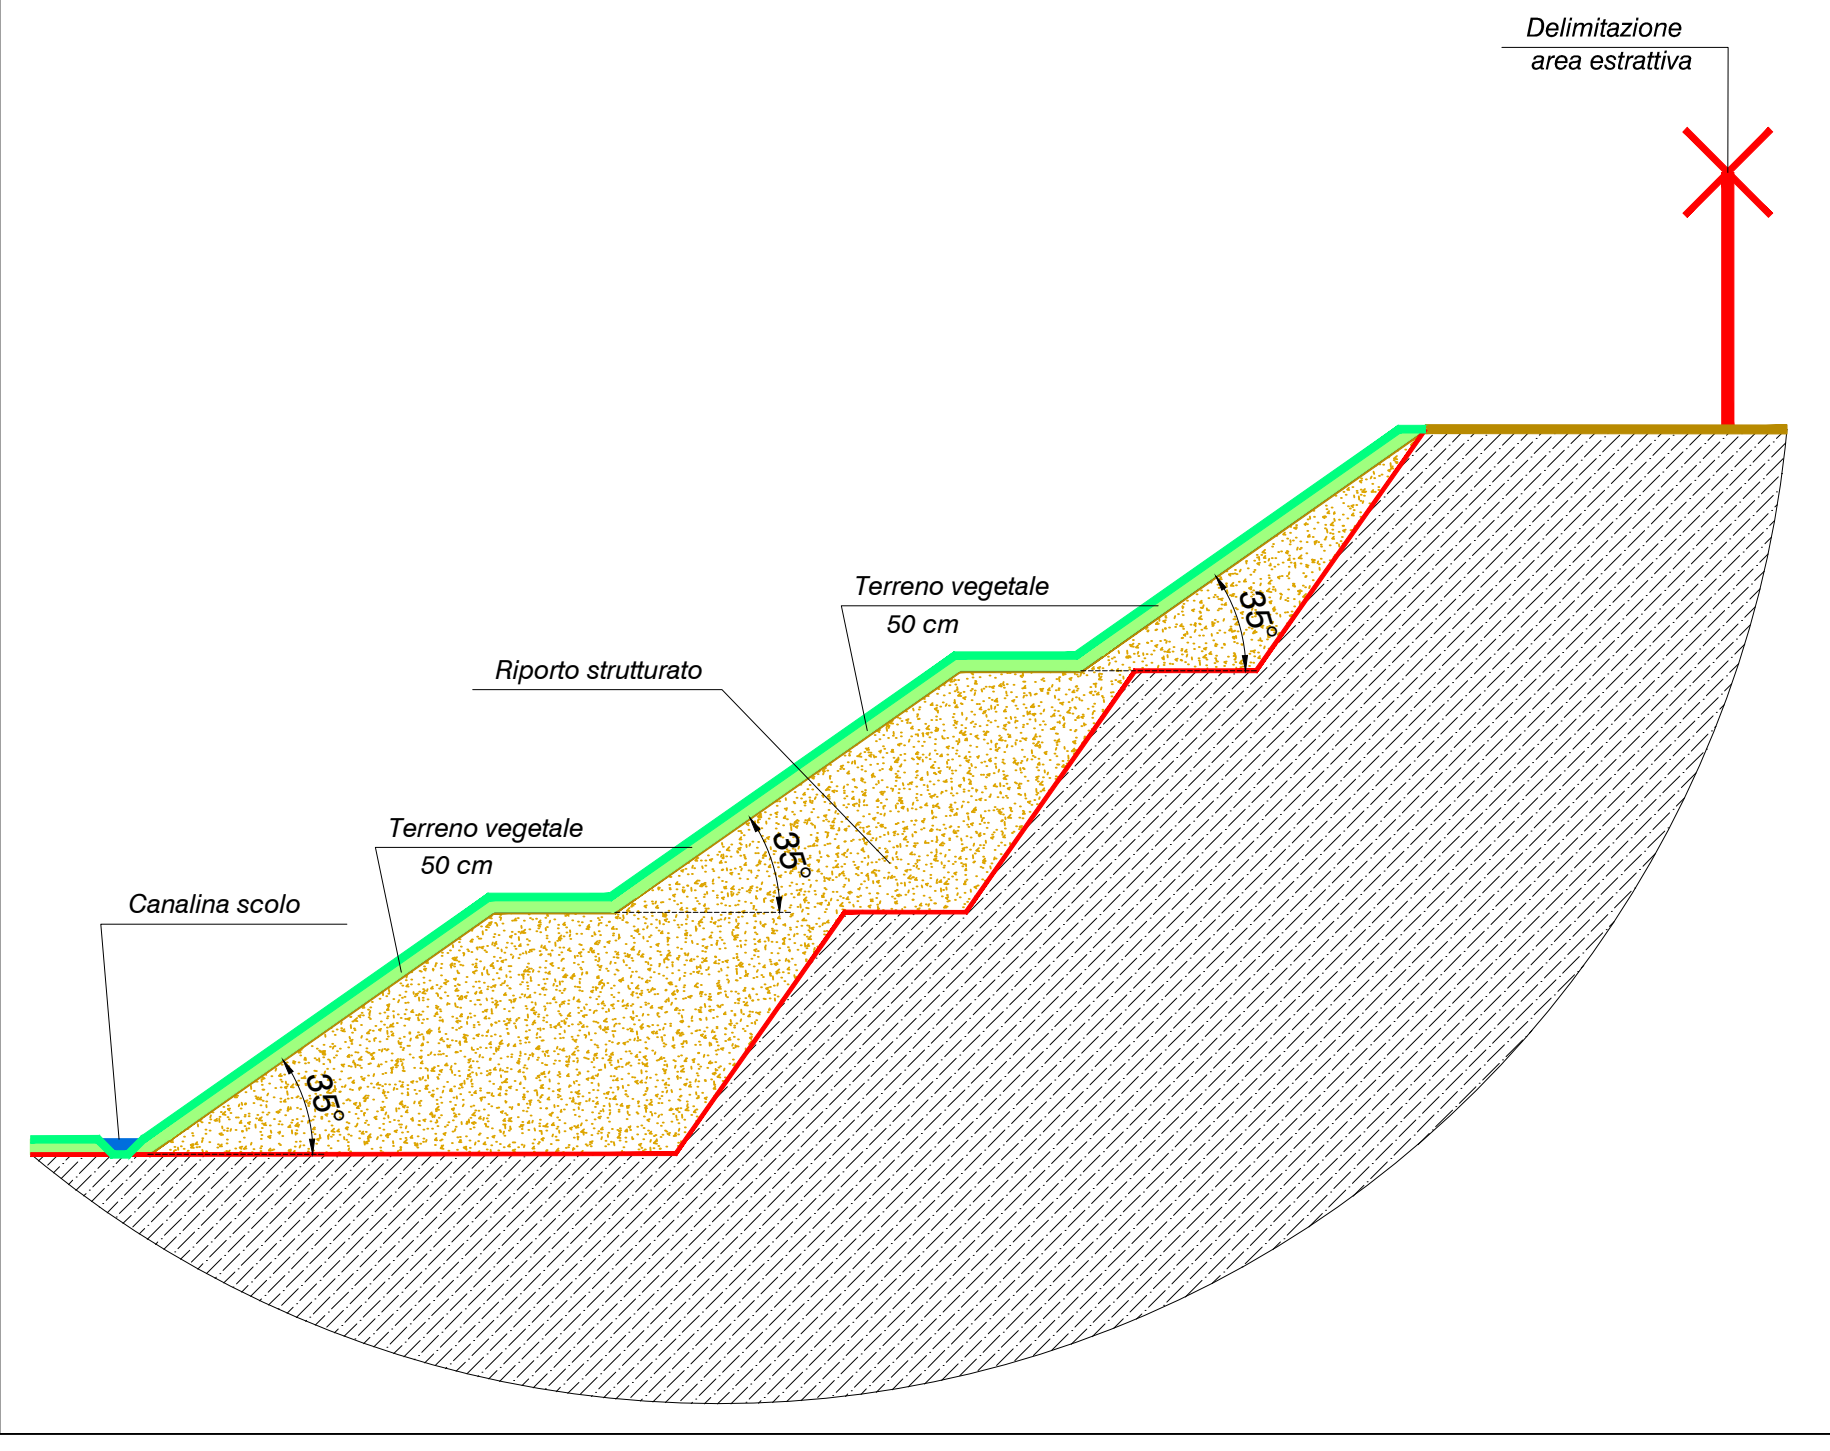

Y : 5039600.00  
X : 1601700.00

**FASI DI ESECUZIONE RECUPERO AMBIENTALE**

1	1 FASE : RECUPERO 1° SCARPATA ZONA NORD
2	2 FASE : RECUPERO 2° SCARPATA ZONA NORD
3	3 FASE : RECUPERO 3° SCARPATA ZONA NORD
4	4 FASE : RECUPERO SCARPATA ZONA SUD
5	5 FASE : RECUPERO PEDATE ZONA NORD
6	6 FASE : RECUPERO FONDO CAVA ZONA NORD E ZONA SUD

**Legenda**

- Limite Punti Fissi
- 311 Mappali e catastali
- Linea e palo Enel
- S1 Stazione di rilevazione
- 113.643 Piezometro
- Canaletta irrigua esistente
- Strada vicinale
- Fabbricati esistenti
- Accesso area estrattiva
- Rampa di accesso per opere di manutenzione
- 127.38 Quote attuali
- 101.90 Quote di recupero
- Strada ACP
- Linea AV / AC
- Recinzione di progetto
- Canalina scolo

COMMITTENTE: **RFI**  
 ALTA SORVEGLIANZA: **ITALFERR**  
 GENERAL CONTRACTOR: **Cepav due**

INFRASTRUTTURE FERROVIARIE STRATEGICHE DEFINITE DALLA LEGGE OBIETTIVO N. 443/01  
 LINEA A.V./A.C. TORINO - VENEZIA Tratta MILANO - VERONA  
 Lotto funzionale Brescia-Verona  
 PROGETTO DEFINITIVO

Area di cava BS10 - CASTENEDELO  
 PROGETTO DI RECUPERO  
 Planimetria di recupero

Verificato	Data	Approvato	Data

COMMESSA	LOTTO	FASE	ENTE	TIPO DOC.	OPINIONE/DECRINI	PROGR.	REV.	SCALA
1105	00	D	E2	P7	CA0000	236	0	1:1.000

PROGETTAZIONE	GENERAL CONTRACTOR	Autorezzato/Date
1	0	31/03/14
2	1	31/03/14
3	2	31/03/14

Sapem S.p.a. COMM. 032121 | Data: 31.03.14 | Doc.N: 32111\_02 DWG  
 Progetto cofinanziato dalla Unione Europea | CUP: F1H100000008