

COMMITTENTE: **RFI**
RETE FERROVIARIA ITALIANA
GRUPPO FERROVIE DELLO STATO ITALIANE

ALTA SORVEGUANZA: **ITALFERR**
GRUPPO FERROVIE DELLO STATO ITALIANE

GENERAL CONTRACTOR: **Cepav due**

INFRASTRUTTURE FERROVIARIE STRATEGICHE DEFINITE DALLA LEGGE OBIETTIVO N. 443/01
 LINEA A.V./A.C. TORINO - VENEZIA Tratta MILANO - VERONA
 Lotto funzionale Brescia-Verona
 PROGETTO DEFINITIVO

AREA DI CAVA VR01 - CASTELNUOVO DEL GARDA
 Sezione di recupero

ALTA SORVEGUANZA

Verificato	Data	Approvato	Data

COMMESSA LOTTO FASE ENTE TIPO.DOC. OPERA/DISCIPLINA PROGR. REV. SCALA

IN05 00 D E2 W7 CA0000 014 0 1:1000

PROGETTAZIONE GENERAL CONTRACTOR

Rev.	Data	Descrizione	Redatto	Data	Verificato	Data	Approvato	Data
0	31/03/14	EMISSIONE PER CDS	RAUCCI	31/03/14	CECCARELLI	31/03/14	RAUCCI	31/03/14
1								
2								
3								

Saipem S.p.a. COMM. 032121 Data: 31.03.14 Dec.N. 49420_01.DWG

Progetto cofinanziato dalla Unione Europea

CLIP: F81H9100000008

Sezione A-A'

Scala altezze 1: 1000
 Scala lunghezze 1: 1000


Q = 88.00 m s.l.m.



Sezione B-B'

Scala altezze 1: 1000
 Scala lunghezze 1: 1000


Q = 88.00 m s.l.m.

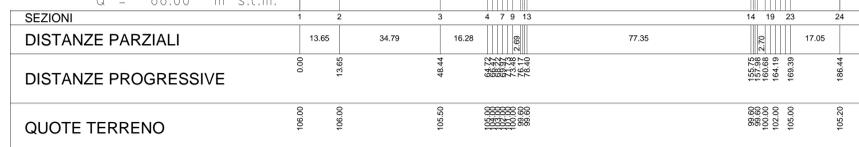

Sezione C-C'

Scala altezze 1: 1000
 Scala lunghezze 1: 1000


Q = 88.00 m s.l.m.

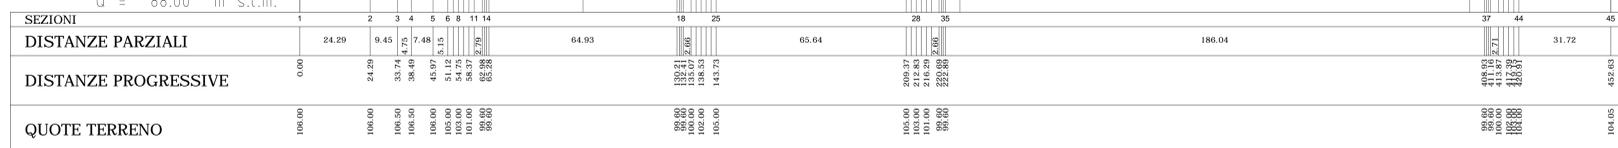

Sezione D-D'

Scala altezze 1: 1000
 Scala lunghezze 1: 1000


Q = 88.00 m s.l.m.

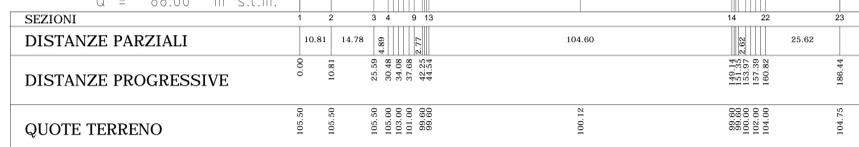

Sezione E-E'

Scala altezze 1: 1000
 Scala lunghezze 1: 1000


Q = 88.00 m s.l.m.

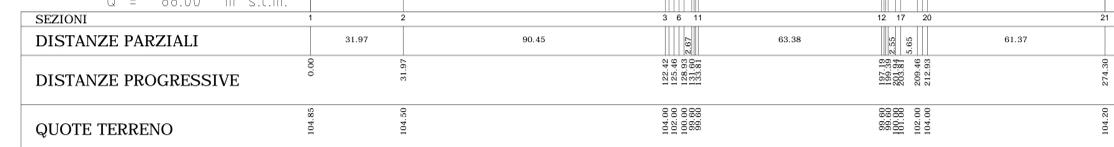

Sezione 1-1'

Scala altezze 1: 1000
 Scala lunghezze 1: 1000

Q = 88.00 m s.l.m.

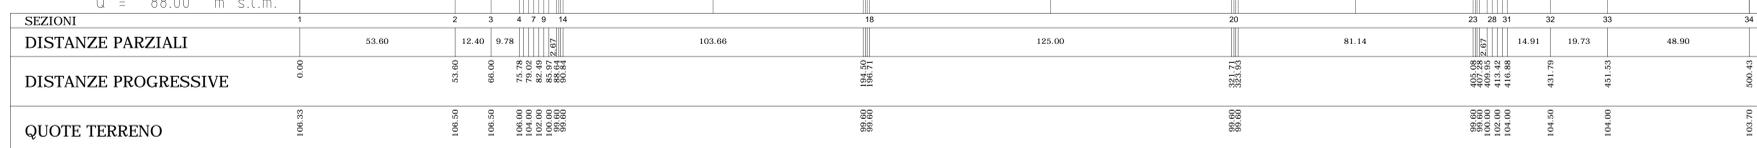

Sezione 2-2'

Scala altezze 1: 1000
 Scala lunghezze 1: 1000

Q = 88.00 m s.l.m.



LEGENDA

- Profilo di progetto
- Riporto di terreno agrario
- Limite di cava
- Limite di scavo