

COMMITTENTE:  **RFI**
RETE FERROVIARIA ITALIANA
 GRUPPO FERROVIE DELLO STATO ITALIANE

ALTA SORVEGUANZA:  **ITALFERR**
 GRUPPO FERROVIE DELLO STATO ITALIANE

GENERAL CONTRACTOR:  **Cepav due**

INFRASTRUTTURE FERROVIARIE STRATEGICHE DEFINITE DALLA LEGGE OBIETTIVO N. 443/01
LINEA A.V./A.C. TORINO - VENEZIA Tratta MILANO - VERONA
Lotto funzionale Brescia-Verona
PROGETTO DEFINITIVO

AREA DI CAVA VR01 - CASTELNUOVO DEL GARDA
Planimetria di recupero agronomico-naturalistico

IL PROGETTISTA INTEGRATORE  **Saipem spa**
 Via S. Maria, 10 - 37060 Castelnuovo del Garda (VR) - Italia
 Tel. 0445/96001 - Fax 0445/96002
 E-mail: info@saipem.it - www.saipem.it

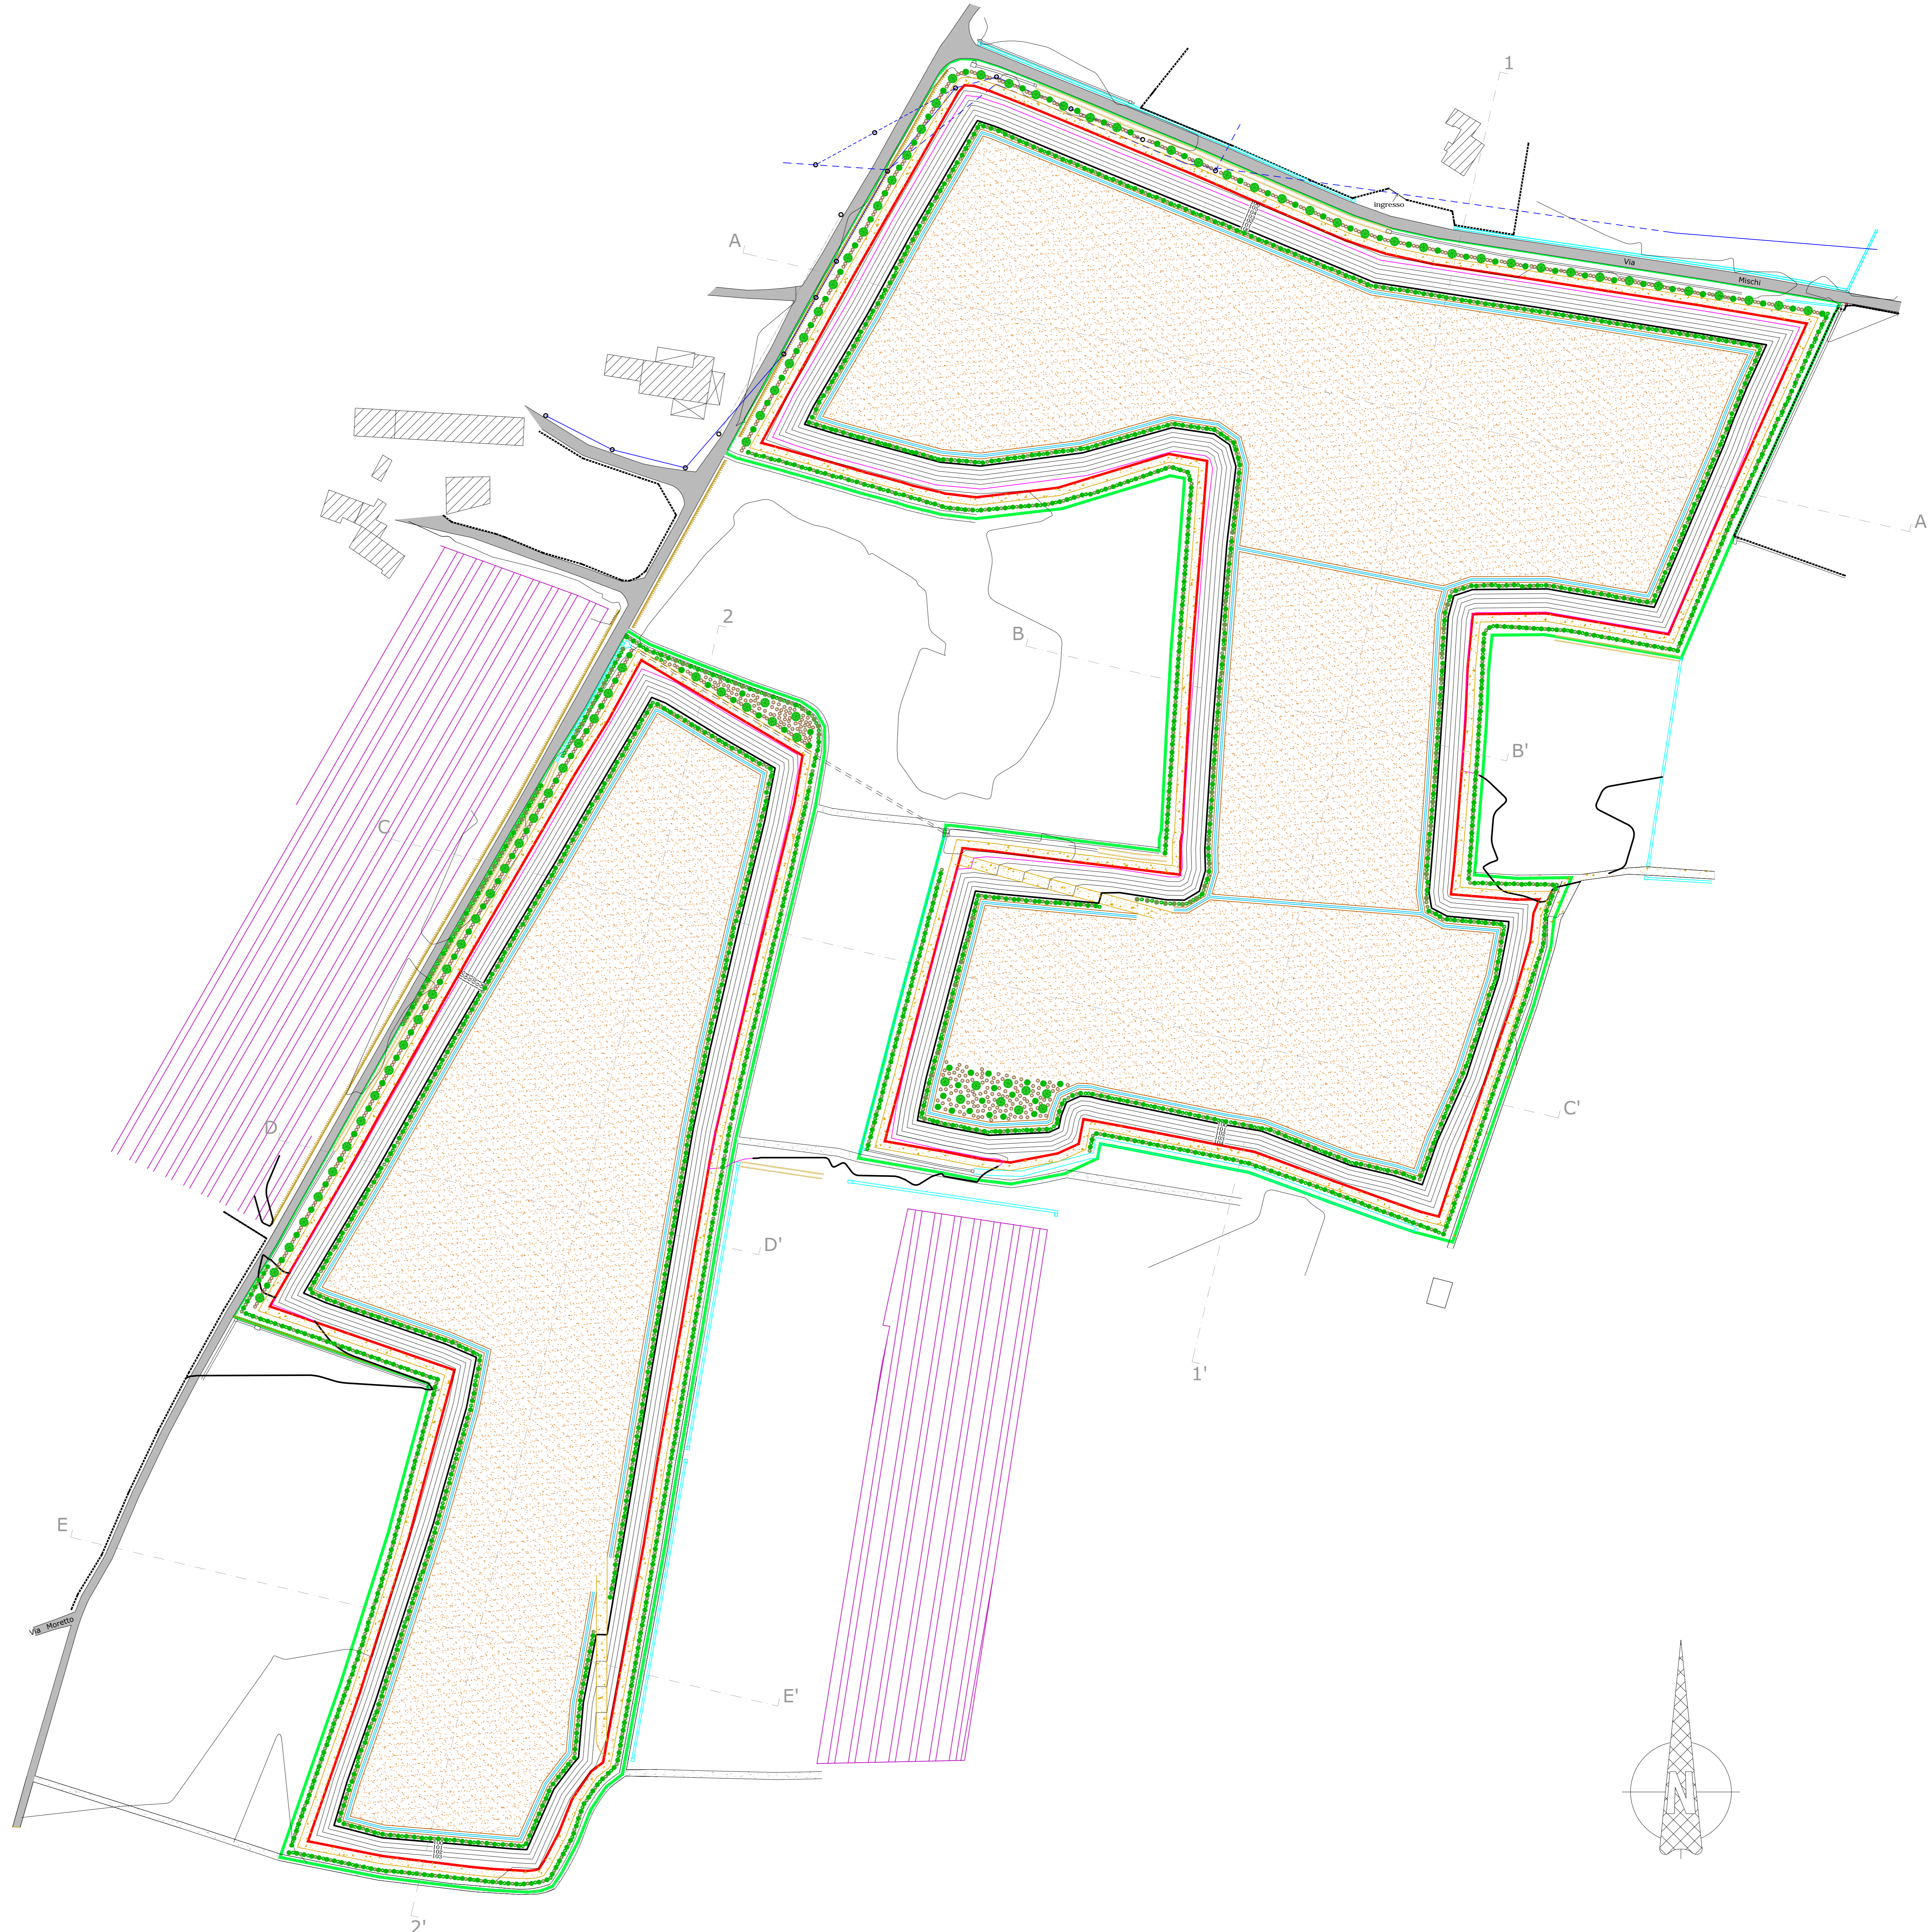
ALTA SORVEGUANZA 

Verificato	Data	Approvato	Data



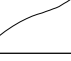




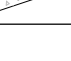
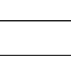





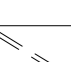



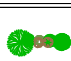



COMMESSA	LOTTO	FASE	ENTE	TIPO.DOC.	OPERA/DISCIPLINA	PROGR.	REV.	SCALA
IN05	00	D	E2	P7	CA00000	238	0	1:1000

PROGETTAZIONE GENERAL CONTRACTOR								Autorizzato/Date	
Rev.	Data	Descrizione	Redatto	Data	Verificato	Data	Approvato	Data	Consortio
0	31/03/14	EMISSIONE PER CDS	TRAUCI	31/03/14	TRAUCI	31/03/14	TRAUCI	31/03/14	 Cepav due Project Director Ing. F. Lombardi
1									
2									
3									

Saipem S.p.a. COMM. 032121 Data: 31.03.14 Doc.N. 49421_01.DWG
 Progetto cofinanziato dalla Unione Europea CLIP: F81H9100000008
 Scala di plot: 1:



LEGENDA

-  Traccia delle sezioni
-  Isoipse principali - equidistanza m 5
-  Isoipse secondarie - equidistanza m 1
-  Limite di scavo
-  Limite di cava
-  Strada di servizio
-  Strada comunale
-  Carrareccia
-  Linea b.t. Enel
-  Linea telefonica
-  Recinzione metallica
-  Scarpata
-  Fosso
-  Canaletta d'irrigazione in cls. aperta
-  Canaletta d'irrigazione (tubo in cls.)
-  Canaletta d'irrigazione sotterranea (tubo in cls.)
-  Canale di drenaggio
-  Vigneto
-  Seminativo
-  Siepe media grandezza
-  Siepe piccola grandezza
-  Ricomposizione a bosco