

COMMITTENTE: **RFI** RETE FERROVIARIA ITALIANA GRUPPO FERROVIE DELLO STATO ITALIANE

ALTA SORVEGLIANZA: **ITALFERR** GRUPPO FERROVIE DELLO STATO ITALIANE

GENERAL CONTRACTOR: **Cepav due**

INFRASTRUTTURE FERROVIARIE STRATEGICHE DEFINITE DALLA LEGGE OBIETTIVO N. 443/01

LINEA A.V. /A.C. TORINO - VENEZIA Tratta MILANO - VERONA
Lotto funzionale Brescia-Verona
PROGETTO DEFINITIVO

AREA DI CAVA VR01 - CASTELNUOVO DEL GARDA
Sezioni tipo di recupero naturalistico e particolari

IL PROGETTISTA INTEGRATORE: **saipem spa**
Via S. Felice 10, 37060 Castelnuovo del Garda (VR)
Tel. 0445/360001 Fax 0445/360002

IL PROGETTISTA: **Cepav due**
Via S. Felice 10, 37060 Castelnuovo del Garda (VR)
Tel. 0445/360001 Fax 0445/360002

ALTA SORVEGLIANZA: **ITALFERR**

Verificato	Data	Approvato	Data

COMMESSA LOTTO FASE ENTE TIPO DOC. OPERA/DISCIPLINA PROGR. REV. SCALA

I1N05 00 D E2 WZ CA0000 088 0 VARIE


Rev.	Data	Descrizione	Redatto	Data	Verificato	Data	Approvato	Data	Autorizzato/Data
0	31/03/14	EMISSIONE PER CDS	TRAMELLI	31/03/14	TRAMELLI	31/03/14	TRAMELLI	31/03/14	Consorzio Cepav due Project Director Ing. F. Lombardi
1									
2									
3									

Saipem S.p.a. COMM. 032121 Data: 31.03.14 Doc.N. 49422_02.DWG


Progetto cofinanziato dalla Unione Europea CUP: F81H9100000008

Scala di plot: 1:


PARTICOLARE CANALETTA DI DRENAGGIO

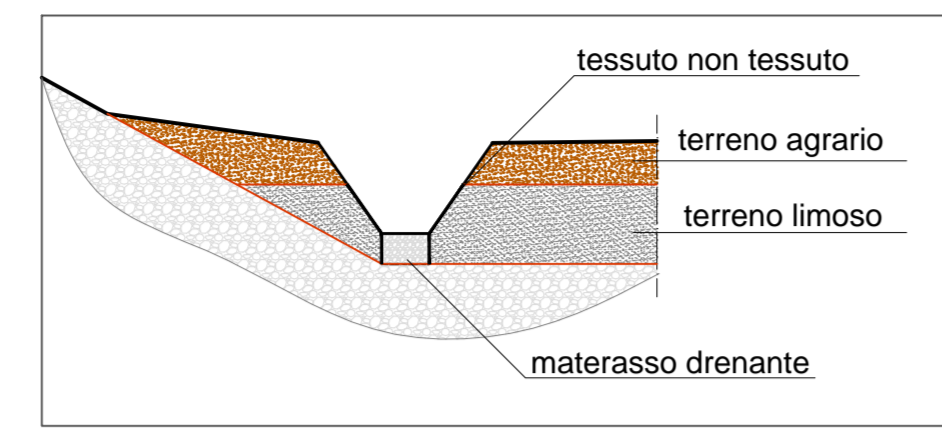

SEZIONE TIPO

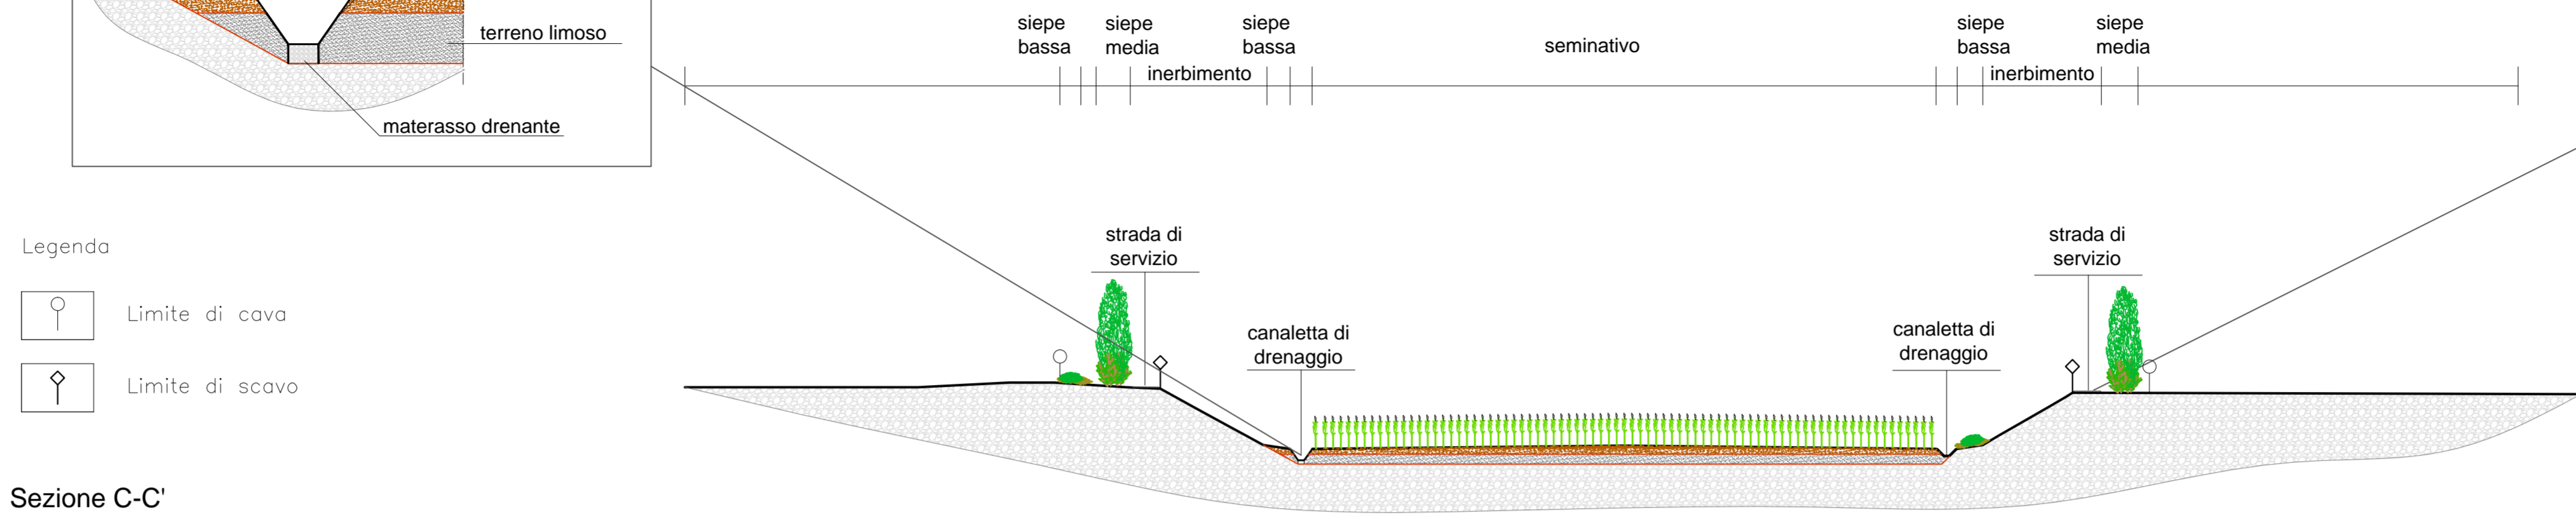

PARTICOLARE VIABILITA' DI SERVIZIO

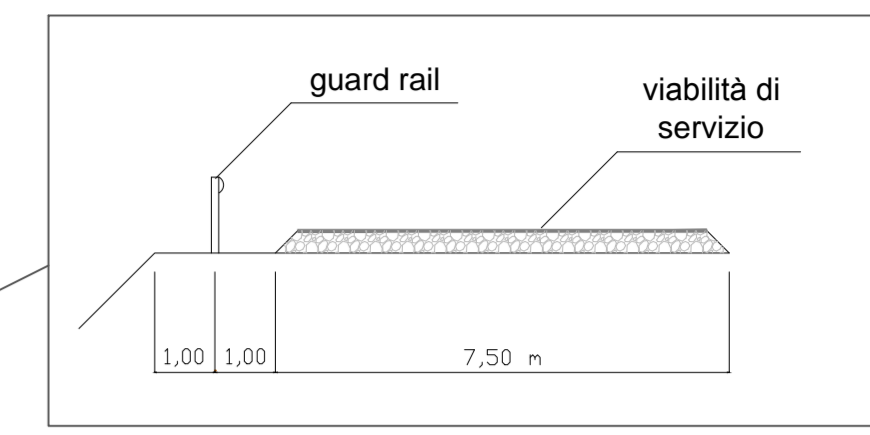

Legenda

○ Limite di cava

○ Limite di scavo

Sezione C-C'
Q = 88.00 m s.l.m.

SEZIONI	1	2	3	4	5	6	8	11	14	18	25				
DISTANZE PARZIALI		24.29	9.45	4.75	7.48	5.15				64.93	65.64				
DISTANZE PROGRESSIVE	0.00	24.29	33.74	38.49	45.97	51.12	54.75	58.57	62.98	65.28	130.21	132.41	135.07	138.53	143.73
QUOTE TERRENO	106.00	106.00	106.50	106.50	106.00	105.00	103.00	101.00	99.00	99.00	99.00	99.00	100.00	102.00	105.00

SIEPE DI PICCOLA GRANDEZZA

SEZIONE

PROSPETTO

SESTO DI IMPIANTO

Arbusti:

- Sanguinella (*Cornus sanguinea*)
- Fusaggine (*Euonymus europaeus*)
- Ligustrello (*Ligustrum vulgare*)
- Ciliegio canino (*Prunus mahaleb*)
- Frangola (*Rhamnus frangula*)
- Marruca (*Paliurus spina christi*)

SIEPE DI MEDIA GRANDEZZA

SEZIONE

PROSPETTO

SESTO DI IMPIANTO

Specie arboree:

- Ciliegio selvatico (*Prunus avium*)
- Acero campestre (*Acer campestre*)
- Olmo campestre (*Ulmus minor*)
- Bagolaro (*Celtis australis*)

Arbusti:

- Maggiociondolo (*Laburnum anagyroides*)
- Nocciolo (*Corylus avellana*)
- Sambuco nero (*Sambucus nigra*)
- Sanguinella (*Cornus sanguinea*)

RICOMPOSIZIONE A BOSCO

PROSPETTO

SESTO DI IMPIANTO

Specie arboree:

- Ciliegio selvatico (*Prunus avium*)
- Acero campestre (*Acer campestre*)
- Olmo campestre (*Ulmus minor*)
- Bagolaro (*Celtis australis*)

Arbusti:

- Maggiociondolo (*Laburnum anagyroides*)
- Nocciolo (*Corylus avellana*)
- Sambuco nero (*Sambucus nigra*)
- Sanguinella (*Cornus sanguinea*)